


CAROLINA
SANGERMANI

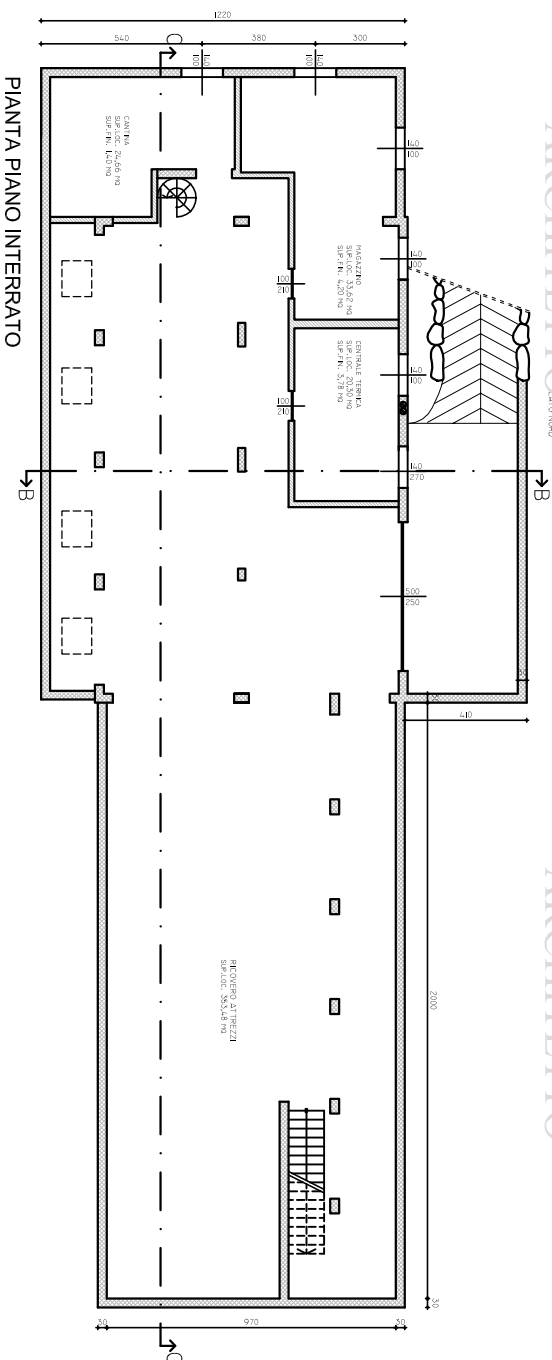


CAROLINA
SANGERMANN
ARCHITETTO

PIANTA PIANO INTERRATO

CAROLINA
SANGERMANI
ARCHITETTO


PIANTA PIANO TERRA

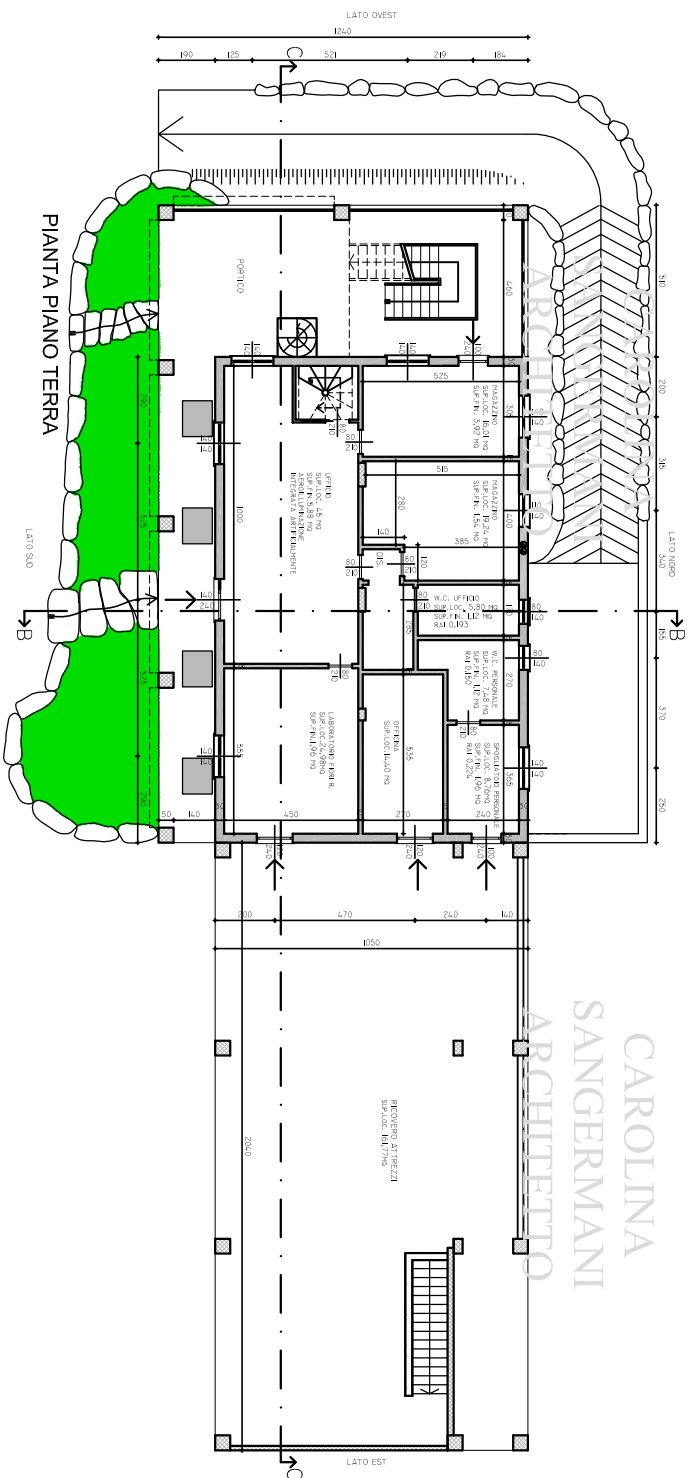


CAROLINA
SANGERMANI
ARCHITETTO

CAROLINA
SANGERMANI
ARCHITETTO


PIANTA PRIMO PIANO

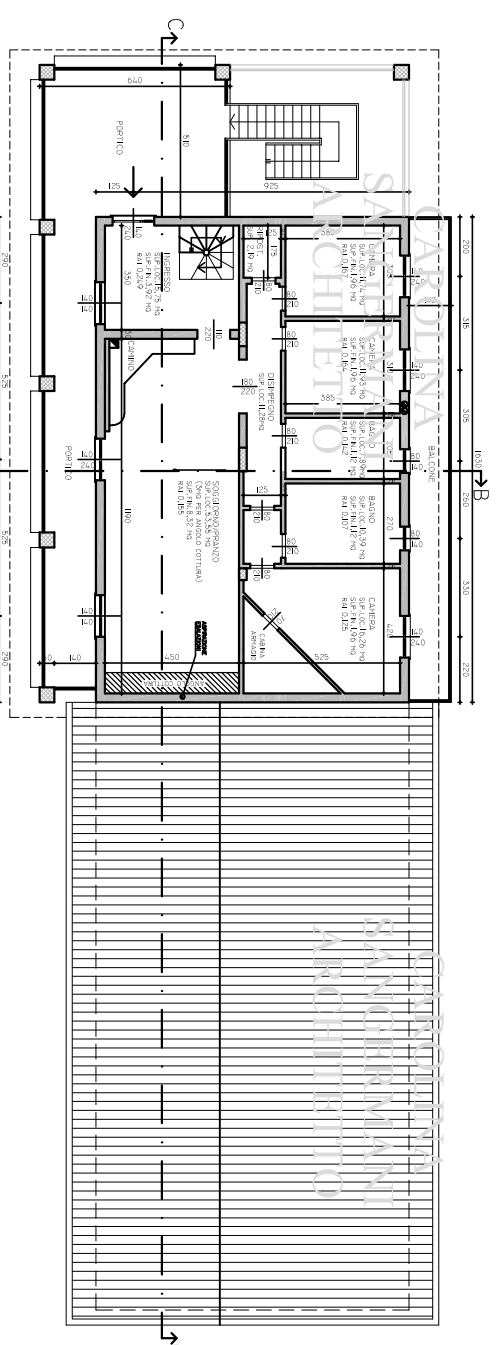

PIANTA PIANO SOTTOTETTO

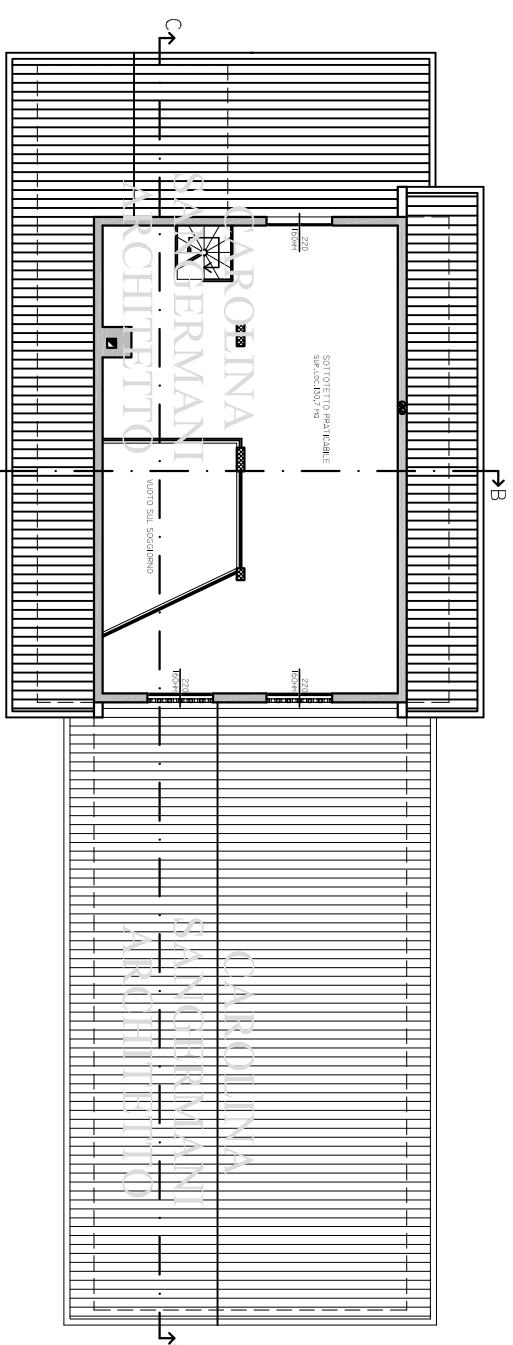

PLANTA COPERȚURĂ

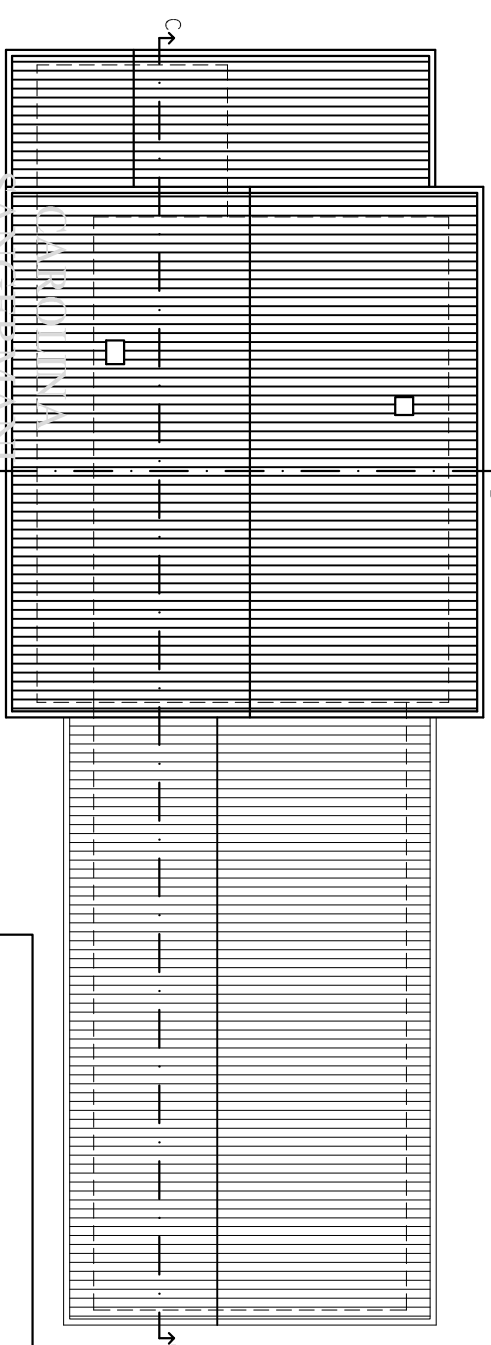

PROGETTO NUOVA SEDE FUNZIONALE

TAV. 2: PIANTE Scala 1:100

Aprile 2004