


CAROLINA
SANGERMANI
ARCHITETTO

CAROLINA
SANGERMANI
ARCHITETTO

CAROLINA
SANGERMANI
ARCHITETTO

CAROLINA
SANGERMANI
ARCHITETTO

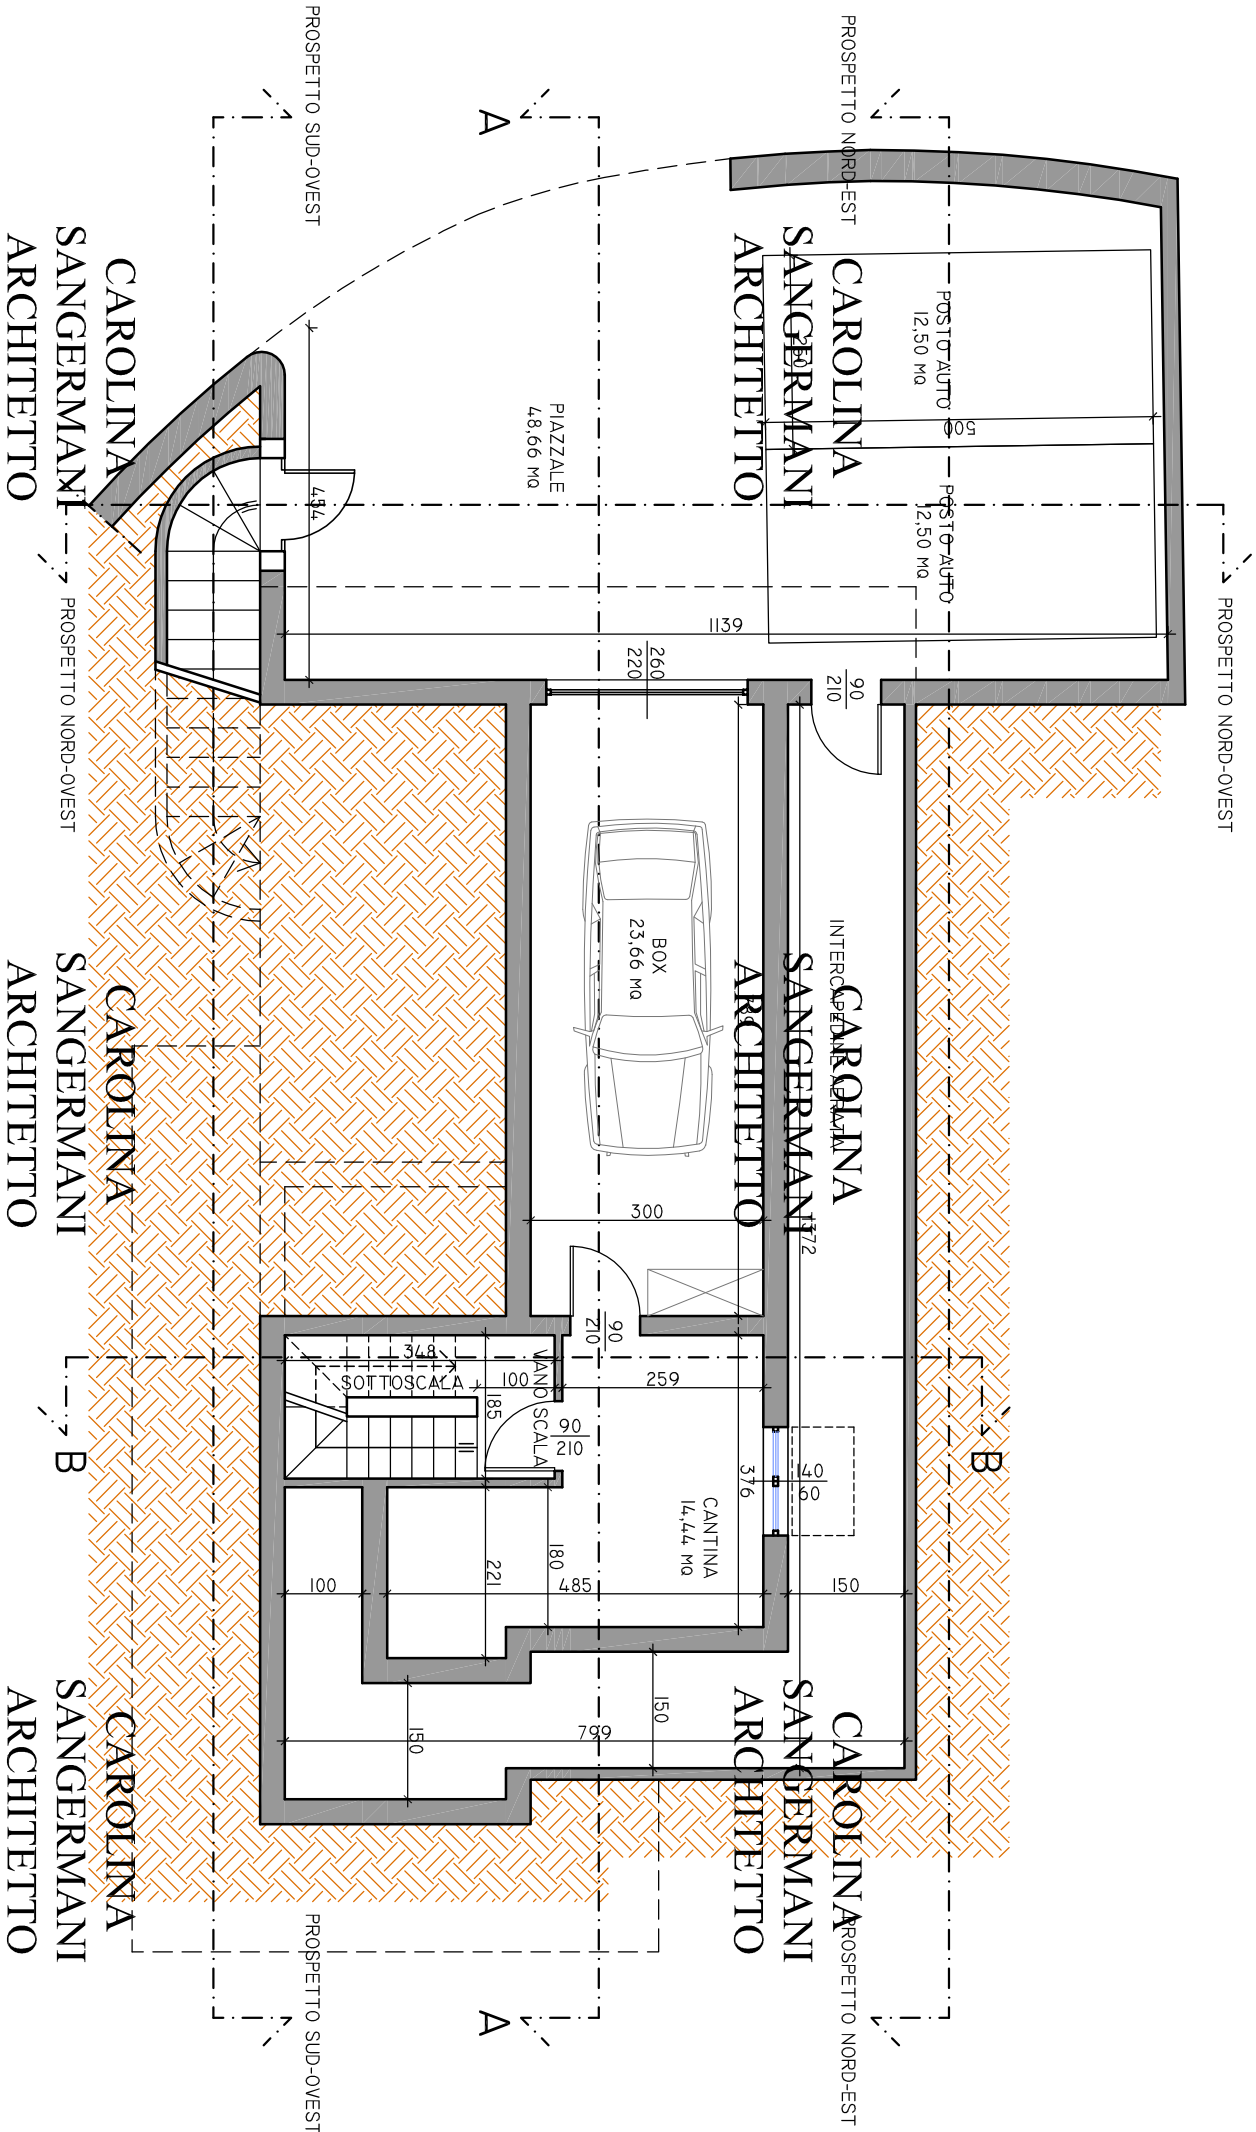

CAROLINA
SANGERMANI
ARCHITETTO

CAROLINA
SANGERMANI
ARCHITETTO

Progettista:		arch. <i>Sangermani Carolina</i>	
Ordine degli Architetti della Provincia di Varese n°2010		21010 Porto Vittoroglio (VA)	
Comittante:		cel. 339/79.85.718	
Descrizione:		Scala: 1:100	
PROGETTO: PIANTA PIANO INTERRATO			
Località:		Data: 10 maggio 2004	
		Foglio: 1	