


CAROLINA
SANGERMANI
ARCHITETTO

CAROLINA
SANGERMANI
ARCHITETTO

CAROLINA
SANGERMANI
ARCHITETTO

CAROLINA
SANGERMANI
ARCHITETTO

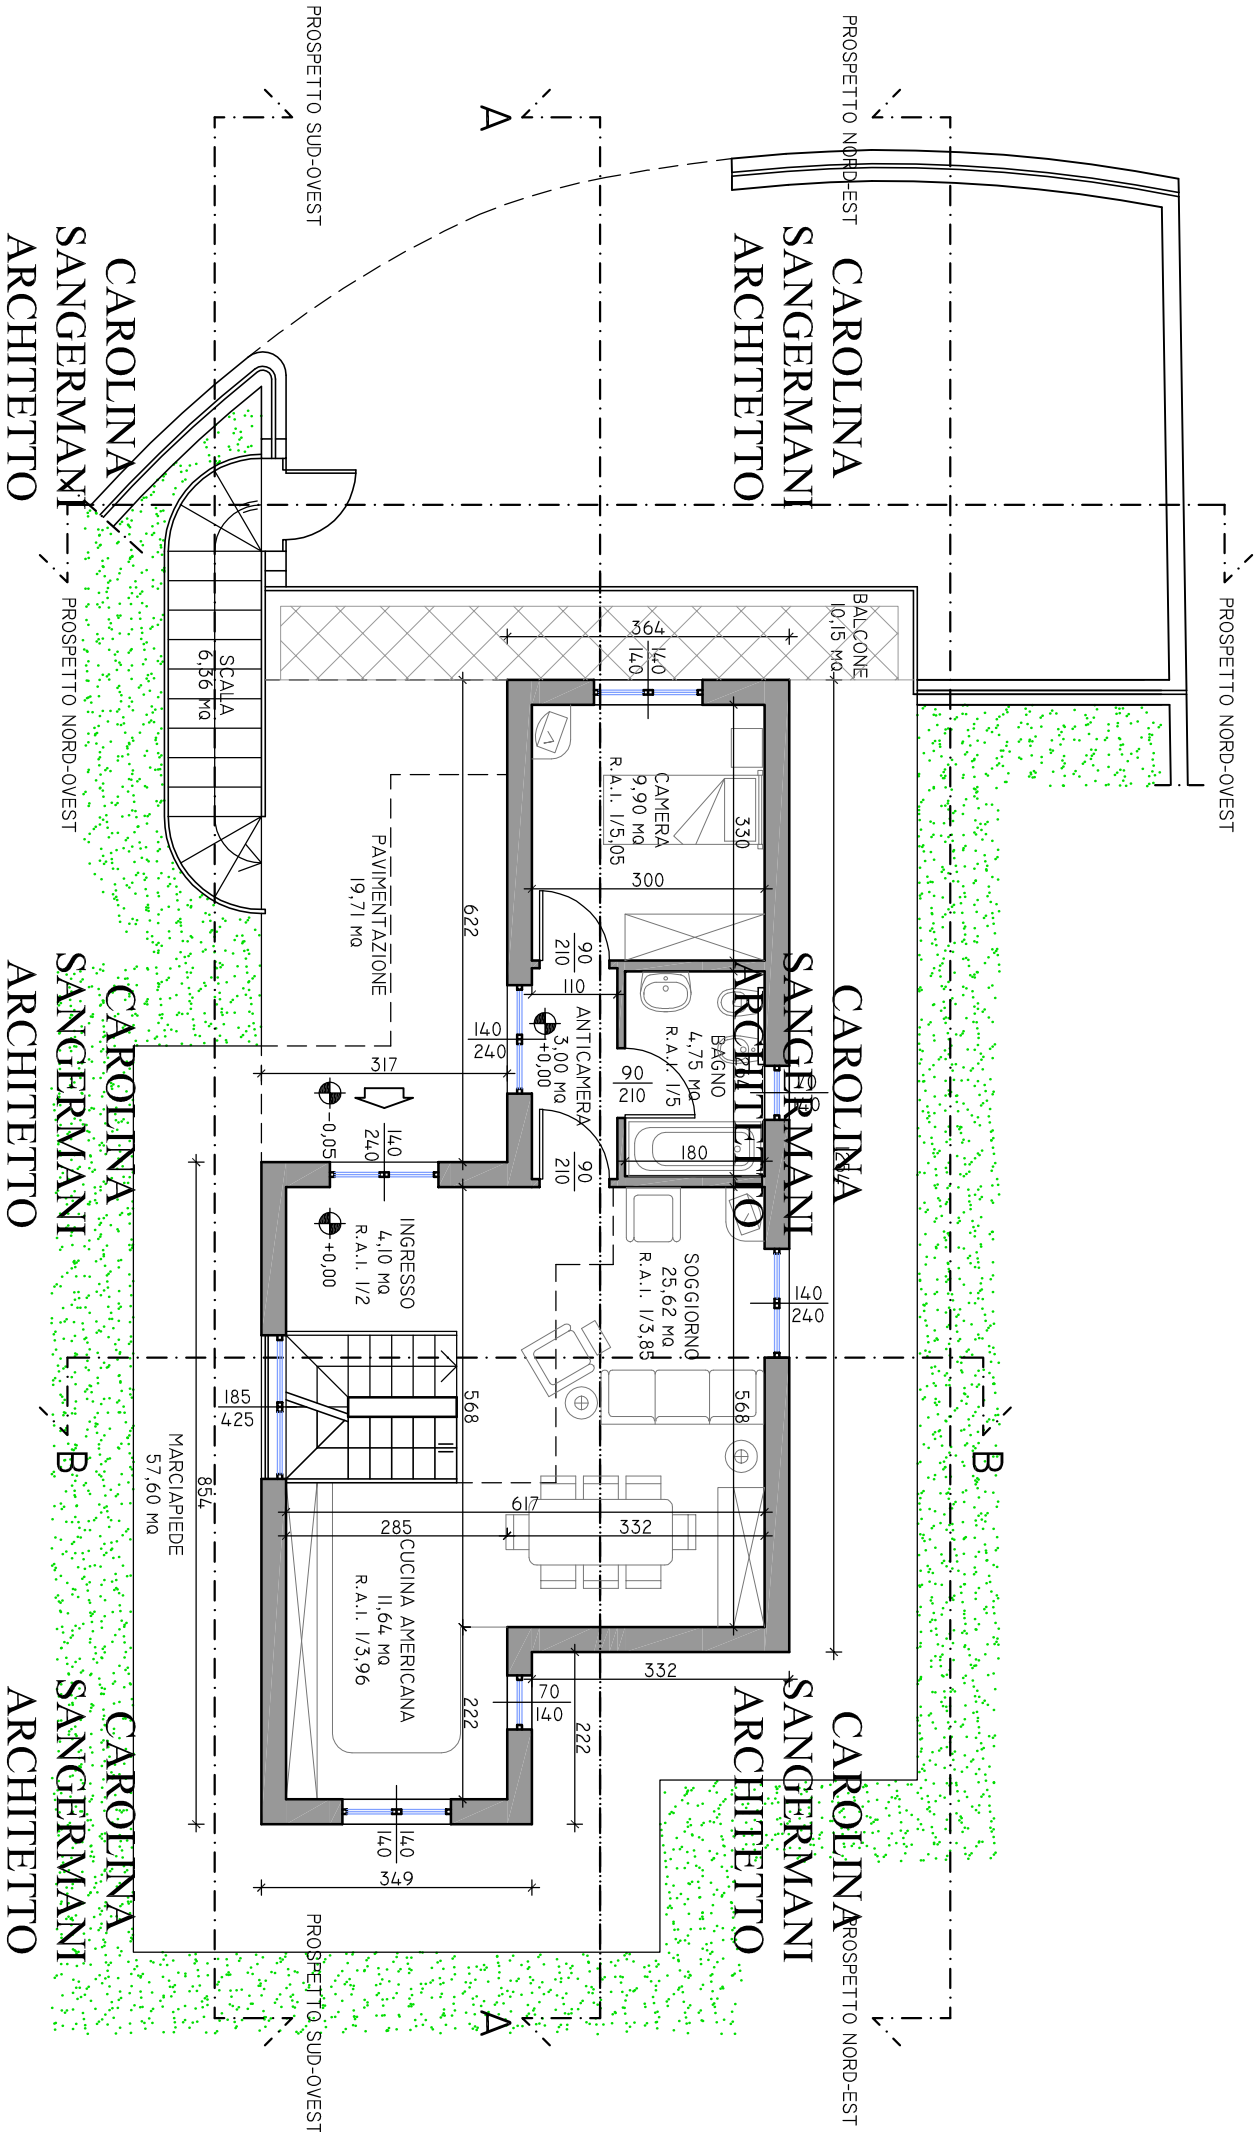

CAROLINA
SANGERMANI
ARCHITETTO

CAROLINA
SANGERMANI
ARCHITETTO

CAROLINA
SANGERMANI
ARCHITETTO

CAROLINA
SANGERMANI
ARCHITETTO

Progettista: arch. Sangermanni Carolina Ordine degli Architetti della Provincia di Varese n°2010 21010 Porto Vittoroglio (VA) cell. 339/79.85.718		Committente: .	
Descrizione: PROGETTO: PIANTA PIANO TERRA		Scala: 1:100	
Località: .		Data: 10 maggio 2004	
		Foglio: 5	