


NORD-EST

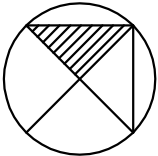


VERIFICA DEI RAPPORTI AEROLUMINANTI:

LOCALE	SUP. FIN.	SUP. PAVIM.	RAPPORTO
SOGGIORNO	6,12 mq	40 mq	0,153 > 1/8
CUCINA	3,24 mq	14,19 mq	0,228 > 1/8
DOCCIA	0,9 mq	5,41 mq	0,166 > 1/10
CAMERA	1,8 mq	12,82 mq	0,14 > 1/8
CAMERA	3,6 mq	17,69 mq	0,203 > 1/8
BAGNO	0,9 mq	5,46 mq	0,165 > 1/10
CAMERA	1,8 mq	11,48 mq	0,157 > 1/8

NORD-OVEST

SUD-EST

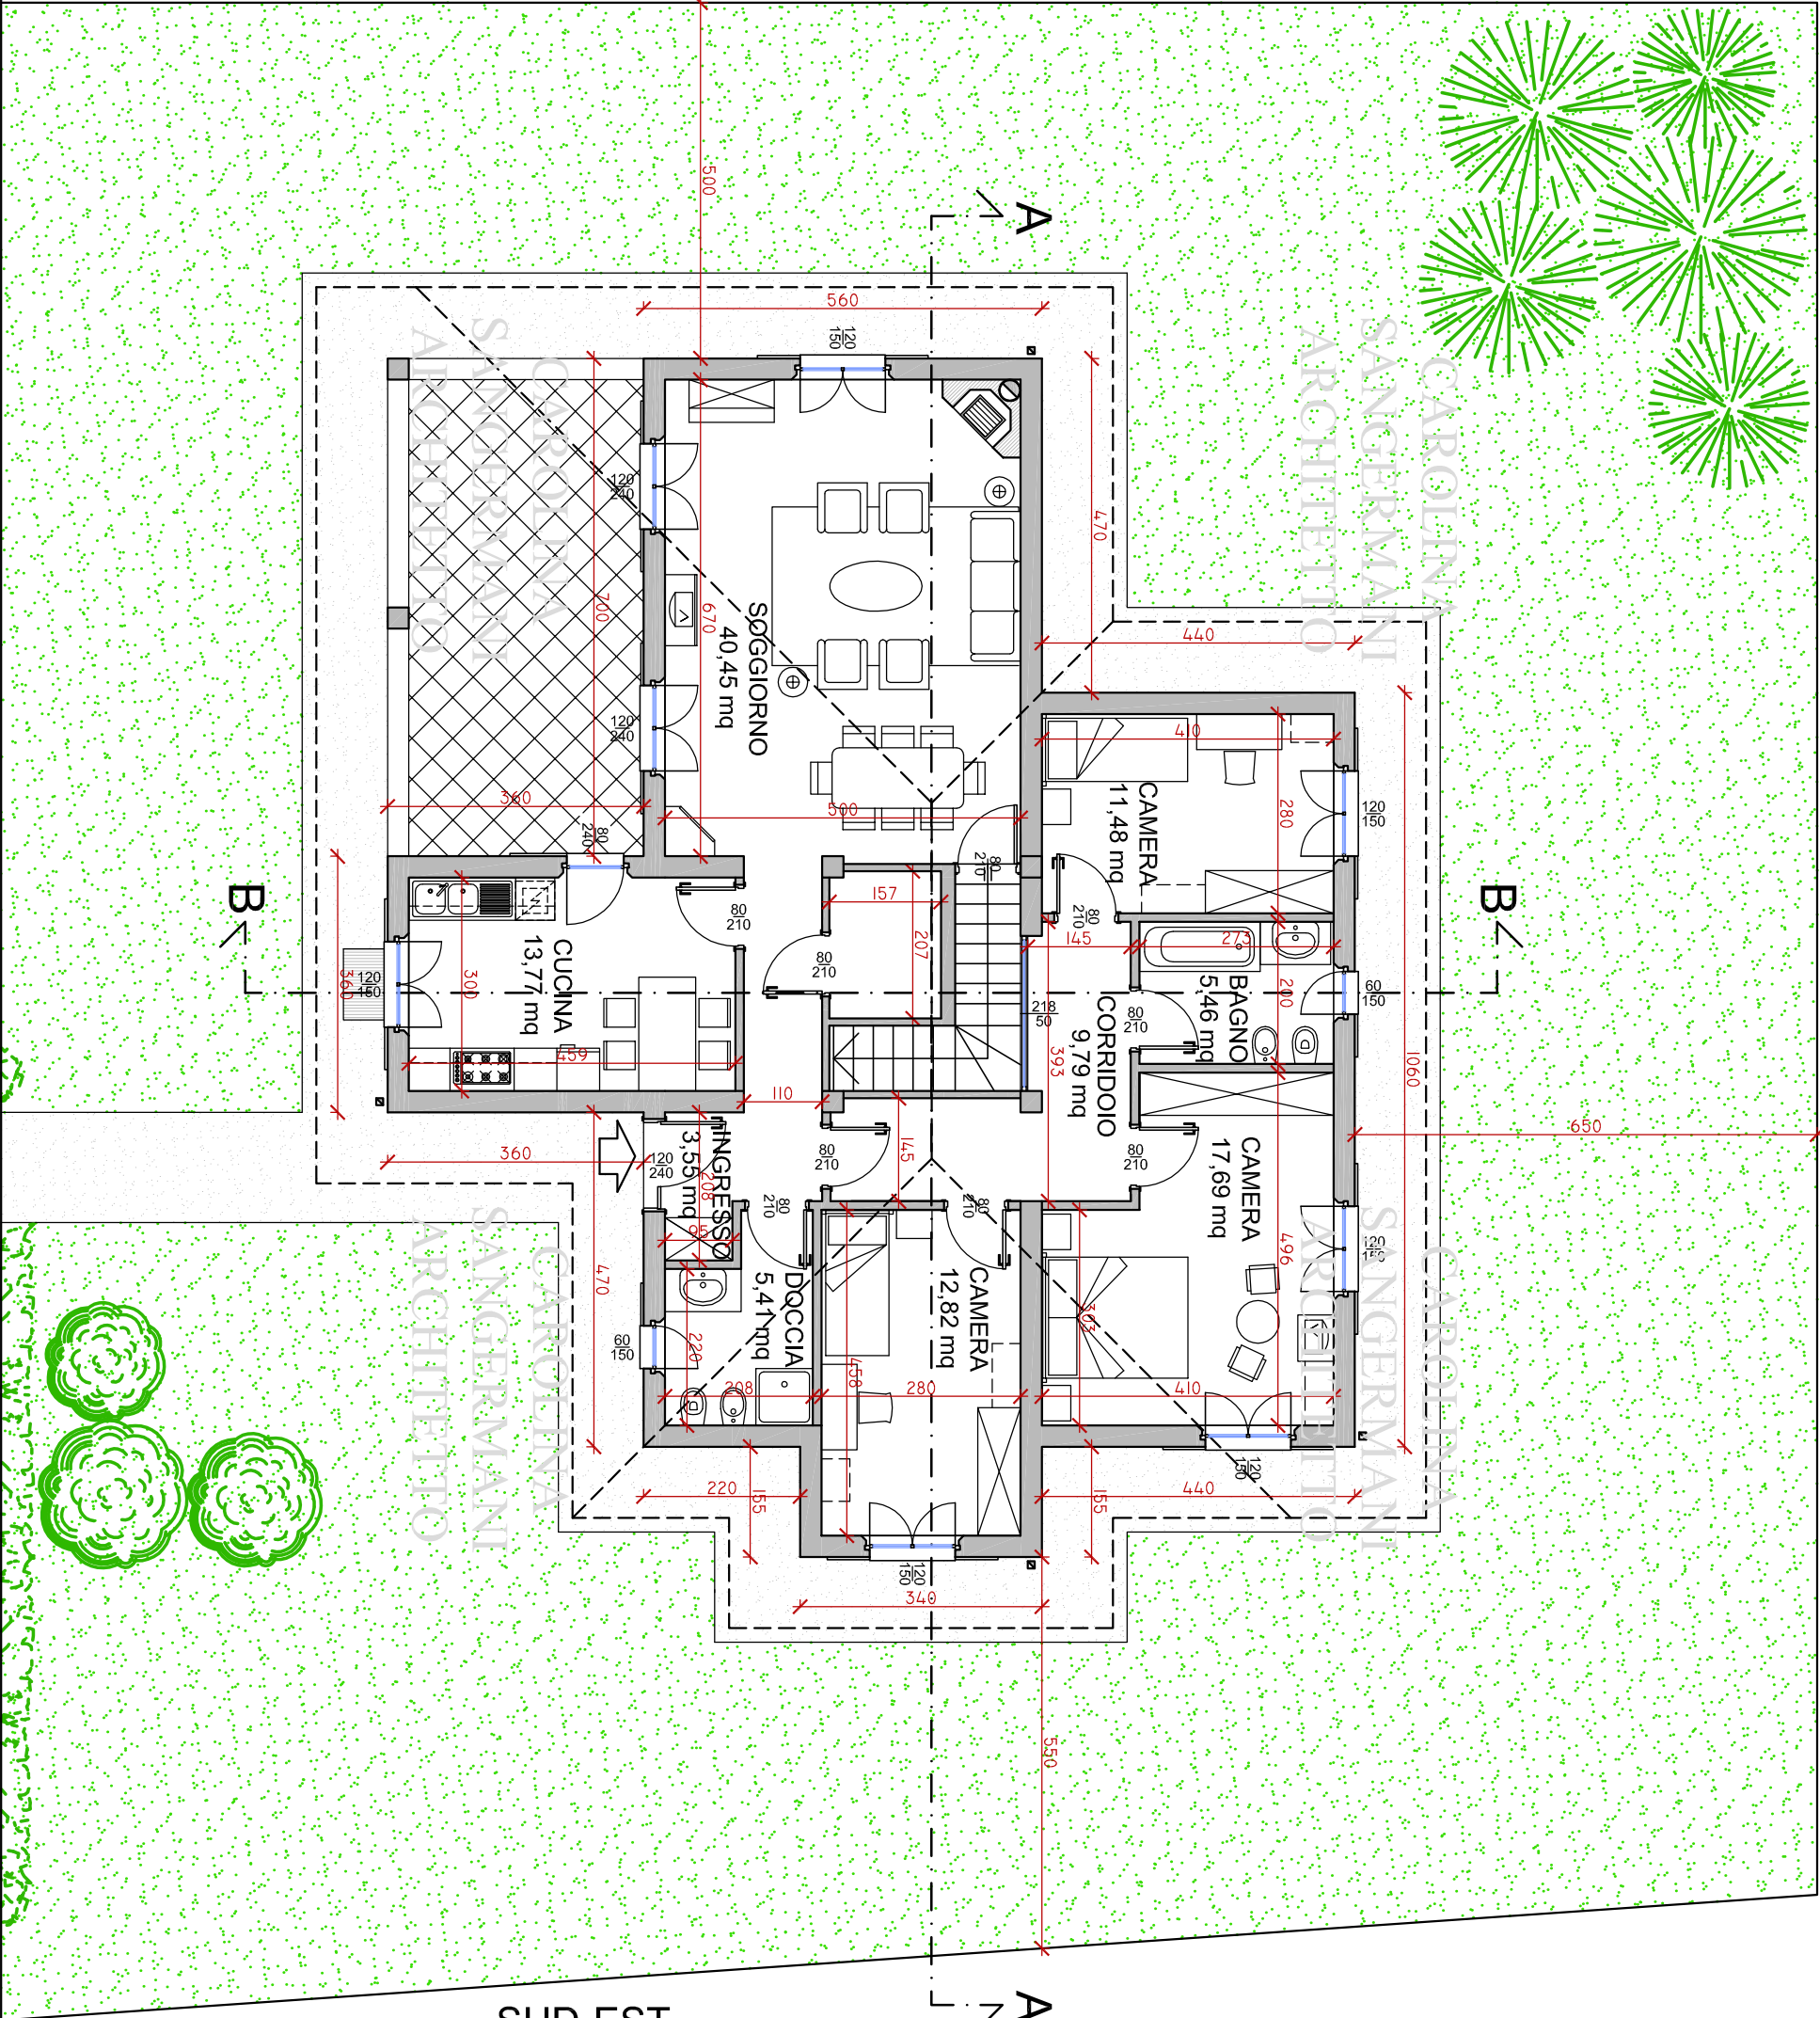

PROGETTO:
Nuova costruzione di villetta unifamiliare.
TAVOLA:
Pianta piano terra.

SCALA 1:100

TAV. N.