
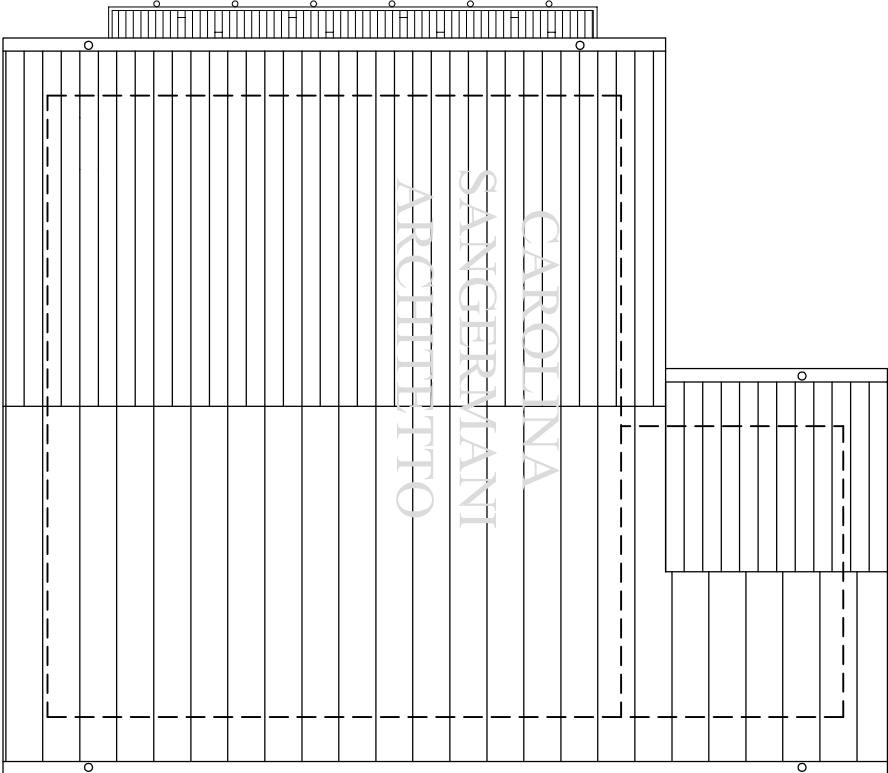
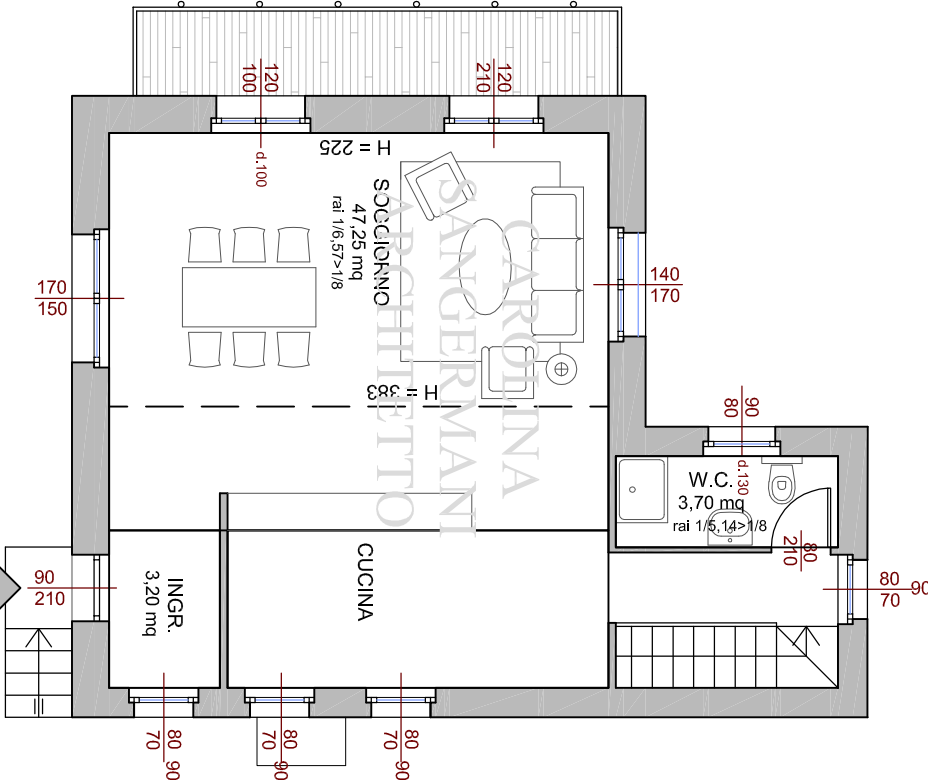


CAROLINA
SANGERMANI
ARCHITETTO

CAROLINA
SANGERMANI
ARCHITETTO

CAROLINA
SANGERMANI
ARCHITETTO

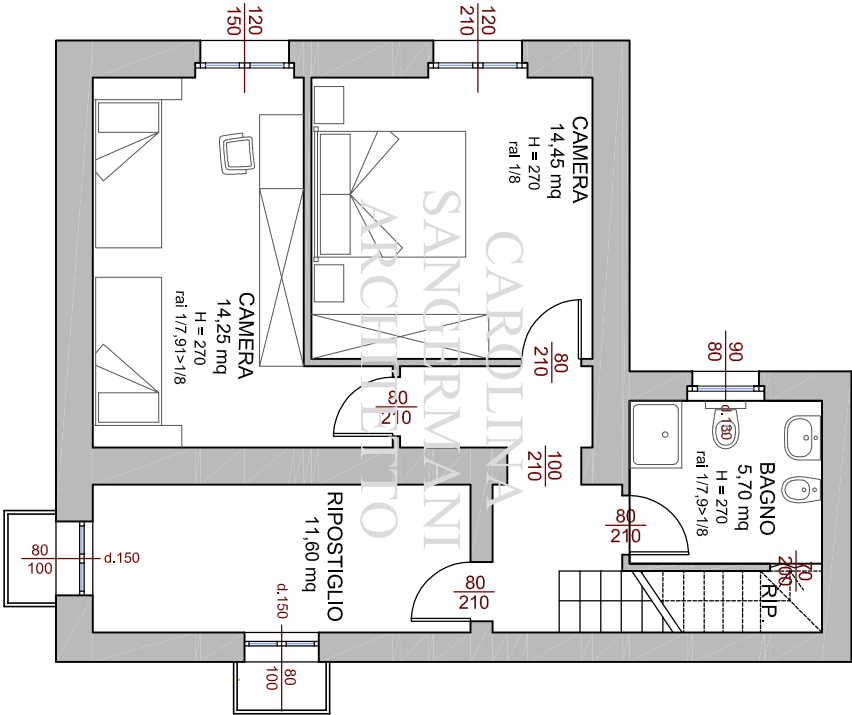

PIANTA PIANO TERRA

PIANTA PIANO PRIMO

PIANTA COPERTURA

Località:	Progettista: Arch. Carolina Sangermani	Committente:	Tavola:
	Ordine degli Architetti della Provincia di Varese n°2010 21010 Porto Valtravaglia (VA) cell. 339/79.85.718		
Scala: 1:100	Data: Maggio 2014	Titolo della tavola: Opere realizzate: piante dei vari livelli.	Progetto: RECUPERO A FINI ABITATIVI DI DUE EDIFICI RURALI ESISTENTI: EDIFICIO "A"
			2