




PIANTA COPERTURA

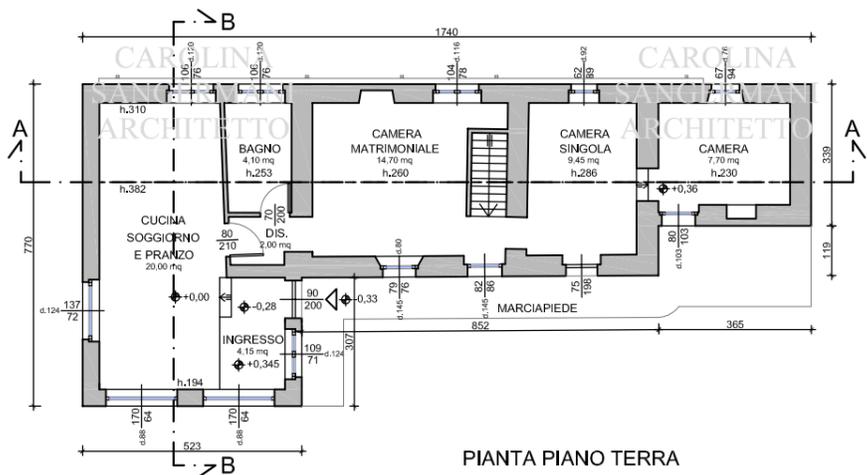


PIANTA PIANO TERRA

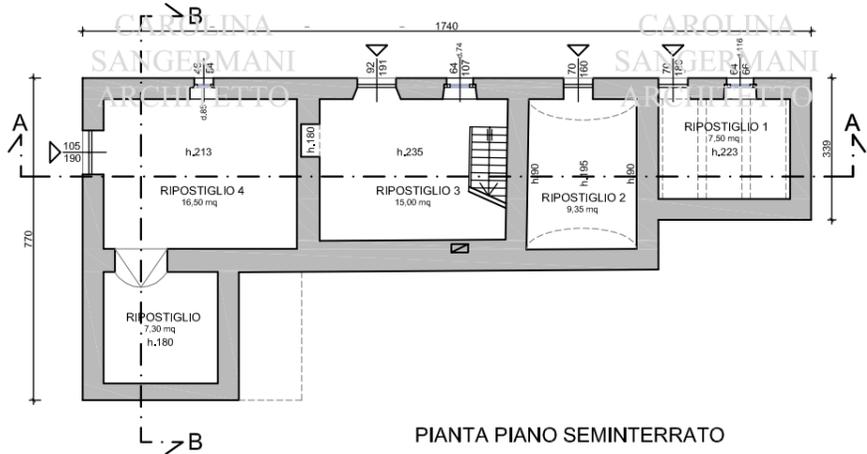


PIANTA PIANO SEMINTERRATO

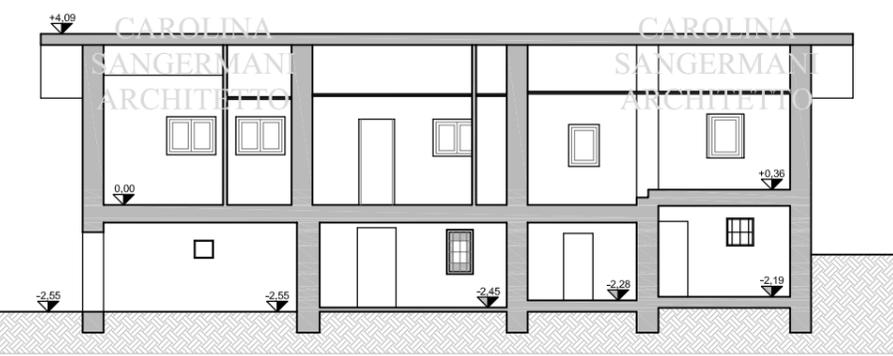


SEZIONE A-A

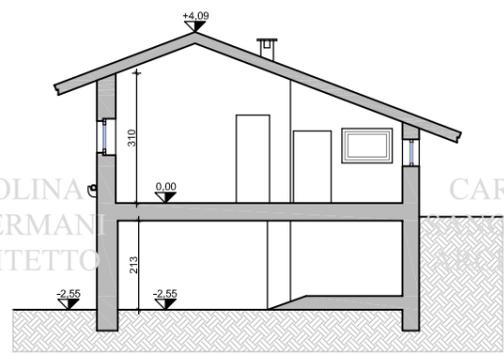


SEZIONE B-B

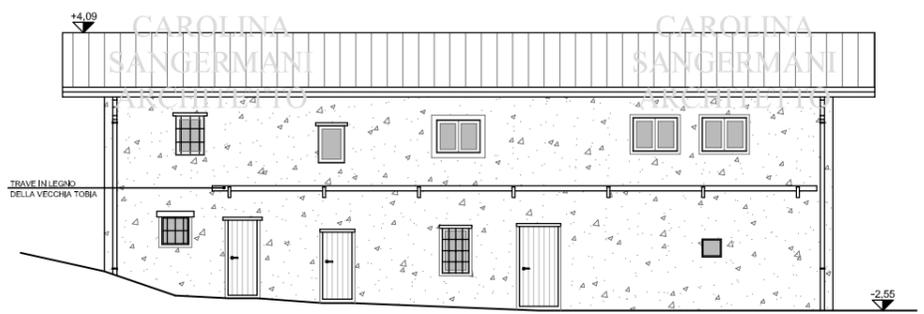

PROSPETTO NORD

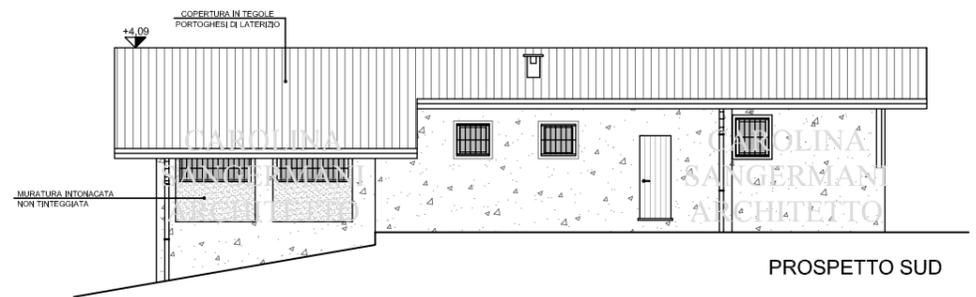

PROSPETTO SUD

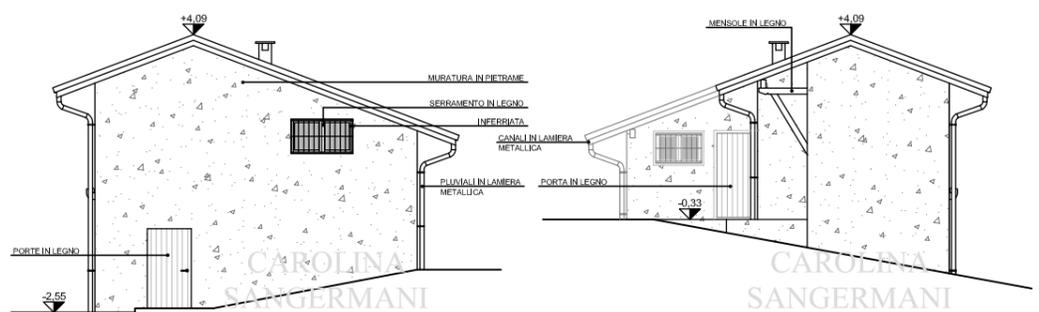

PROSPETTO OVEST

PROSPETTO EST



CAROLINA SANGERMANI ARCHITETTO IL COMMITTENTE

CAROLINA SANGERMANI ARCHITETTO IL PROGETTISTA

Committente:			
Progetto: RISTRUTTURAZIONE E AMPLIAMENTO DI EDIFICIO ESISTENTE E NUOVA RECINZIONE.			
Titolo della tavola: Stato di fatto: piante dei vari livelli, prospetti, sezioni.			
Progettista: Arch. Carolina Sangermani Ordine degli Architetti della Provincia di Varese n°2010 21010 Brezzo di Bedero (VA) cell. 33979385718			
Località:	Data: Marzo 2014	Scala: 1:100	Tavola: 2