



STATO DI FATTO

CAROLINA
SANGERMANI
ARCHITETTO

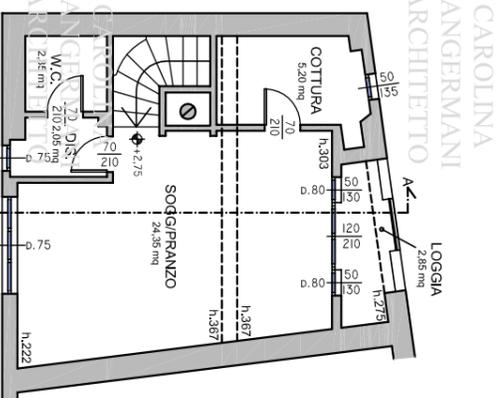


PIANTA PIANO PRIMO

PROGETTO

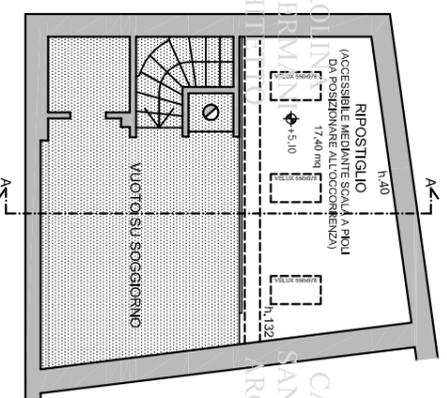


PIANTA PIANO SOPPALCO


CONFRONTO

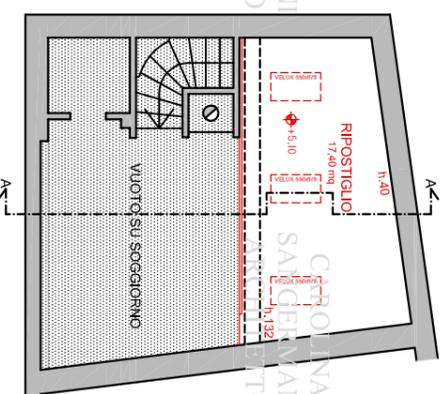


PIANTA PIANO SOPPALCO

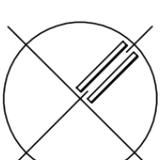


PIANTA PIANO TERRA H=245

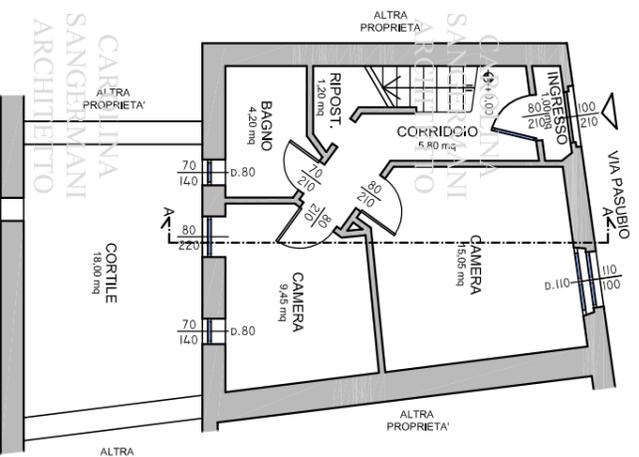

PIANTA PIANO TERRA H=245

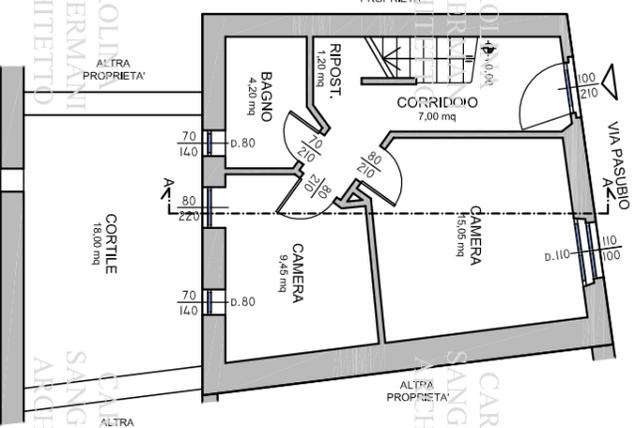

PIANTA PIANO TERRA H=245

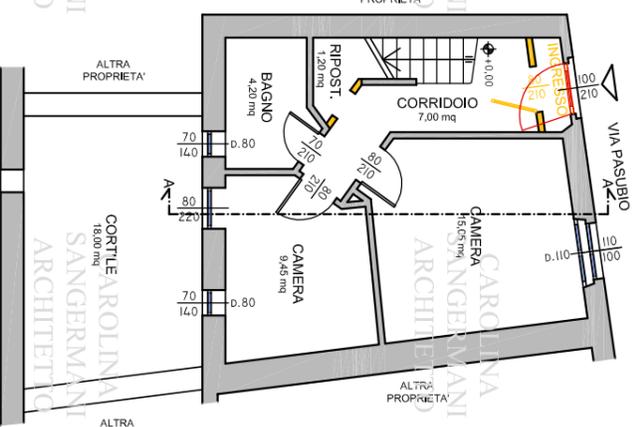

IL COMMITTENTE

IL PROGETTISTA

Committente:

Progetto:

MODIFICHE INTERNE ED ESTERNE AD EDIFICIO ESISTENTE.

Titolo della tavola:

Piante dei vari livelli: stato di fatto, progetto e confronto.

Progettista:

Arch. Carolina Sangermanni

Ordine degli Architetti della Provincia di Varese n°2010
21010 Porto Valtravaglia (VA)

cell. 339/79.85.718

Località:

Data:

Luglio 2016

Scala:

1:100

Tavolo:

1