




CAROLINA
SANGERMANI
ARCHITETTO

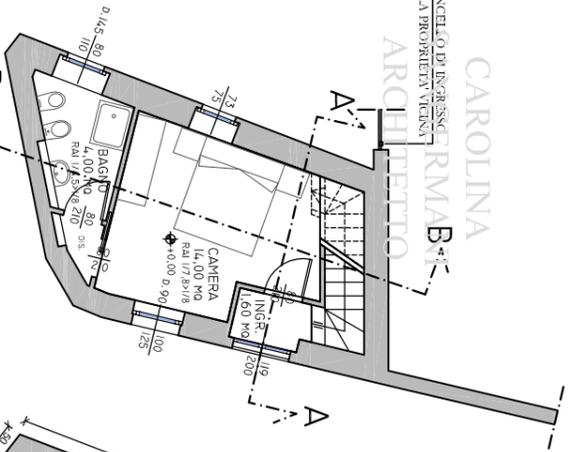


PIANTA PIANO TERRA
CAROLINA
SANGERMANI
ARCHITETTO

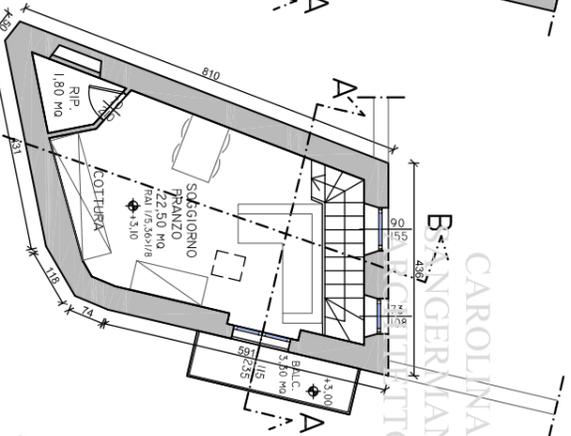

PIANTA PIANO PRIMO
CAROLINA
SANGERMANI
ARCHITETTO

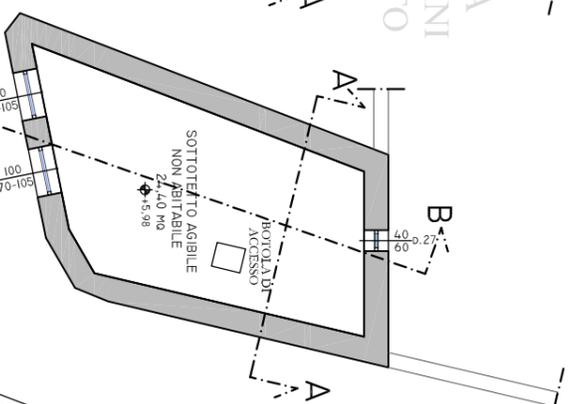



PIANTA SOTTOTETTO
CAROLINA
SANGERMANI
ARCHITETTO

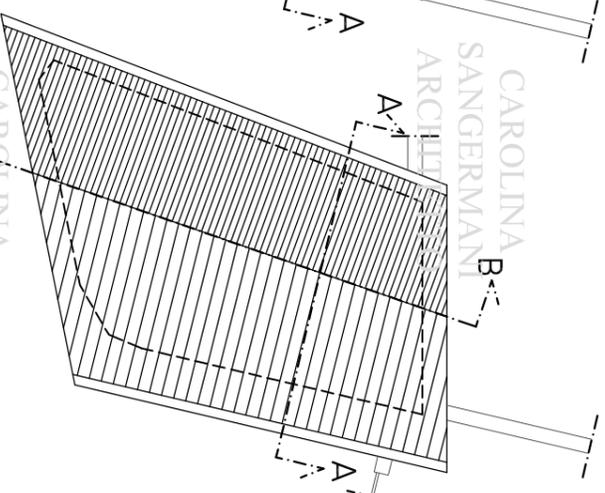


PIANTA COPERTURA
CAROLINA
SANGERMANI
ARCHITETTO

CAROLINA
SANGERMANI
ARCHITETTO


CAROLINA
SANGERMANI
ARCHITETTO

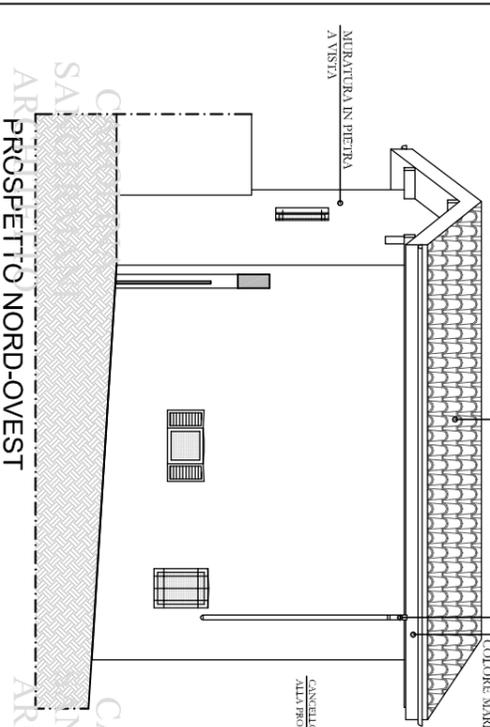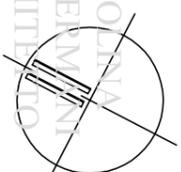


PROSPETTO NORD-OVEST

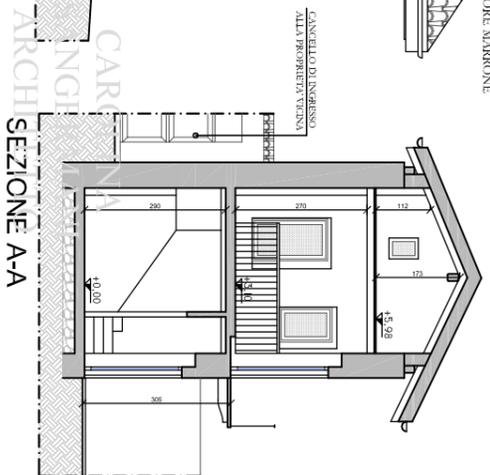


SEZIONE A-A

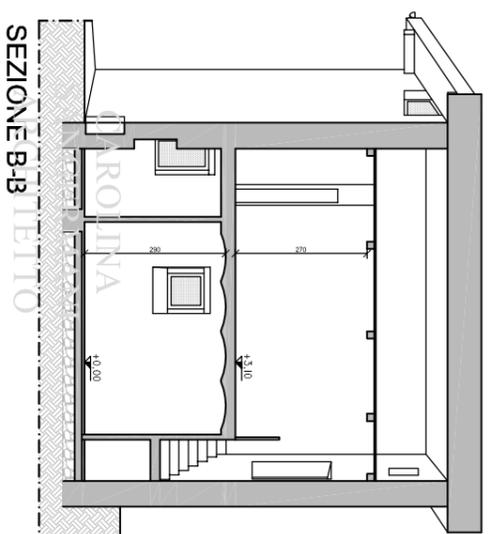


SEZIONE B-B

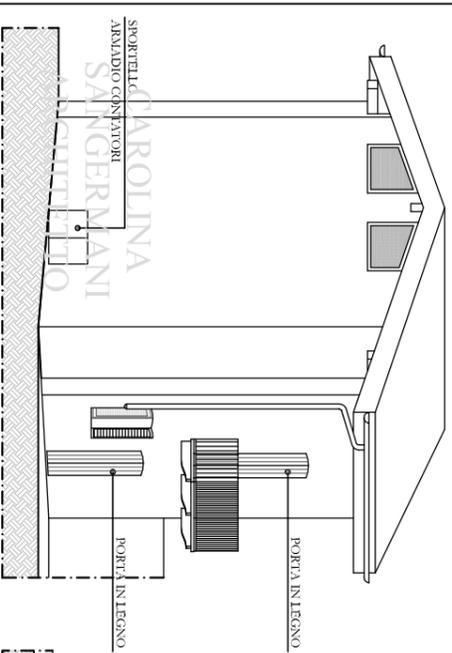

PROSPETTO NORD-EST

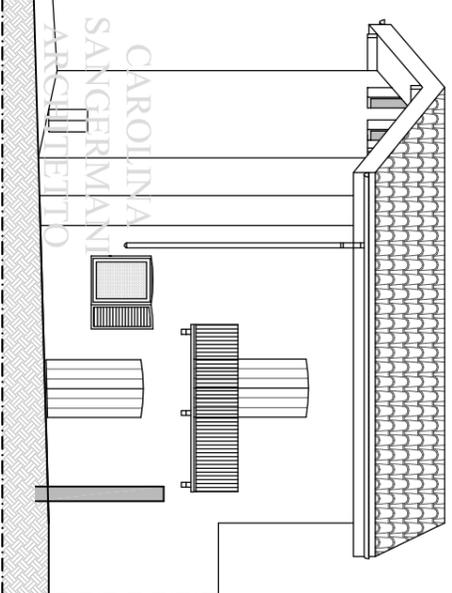

PROSPETTO SUD-EST

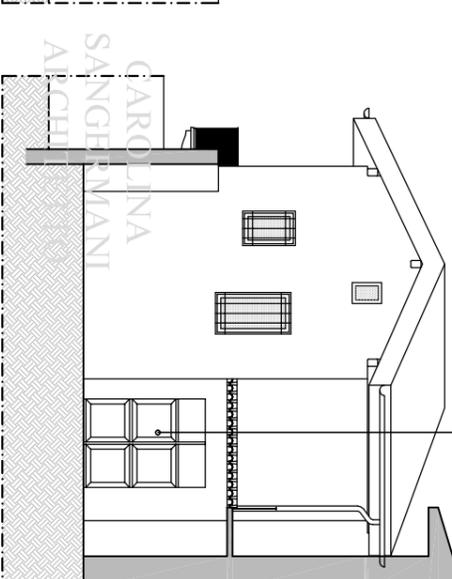

PROSPETTO SUD-OVEST

CANGELO DI INGRESSO
ALLA PROPRIETA' VICINA

IL COMMITTENTE

IL PROGETTISTA

CAROLINA
SANGERMANI
ARCHITETTO

CAROLINA
SANGERMANI
ARCHITETTO

Committente:

Progetto:

RECUPERO A FINI ABITATIVI DI EDIFICIO ESISTENTE IN DISUSO.

Titolo della tavola:

Progetto: piante dei vari livelli, sezioni e prospetti.

Progettista:

Arch. Carolina Sangermanni

Ordine degli Architetti della Provincia di Varese n°2010
21010 Porto Valtravaglia (VA)
cell. 33979385718

Località:

Data:

Maggio 2015

Scala:

1:100

Tavola:

2