


CAROLINA
SANGERMANI
ARCHITETTO

CAROLINA
SANGERMANI
ARCHITETTO


DESCRIZIONE DELLA COSTRUZIONE

- INTONACO A FRATTAZZO FINO TINTEGGIATO COLORI DELLA GAMMA DELLE TERRE
- STRUTTURA TETTO IN LARICE & FILI COLORE NATURALE
- ANTONI ESTERNI COLORE LARICE NATURALE
- BRIE-SOLEL IN MATTONI PIENI
- COPERTURA TETTO CON TEGOLE IN LATERIZIO COLORE ANTICIZZATO
- PARAPETTI IN LEGNO DI LARICE & FILI COLORE NATURALE
- CANALI E PLUVIALI IN RAMO

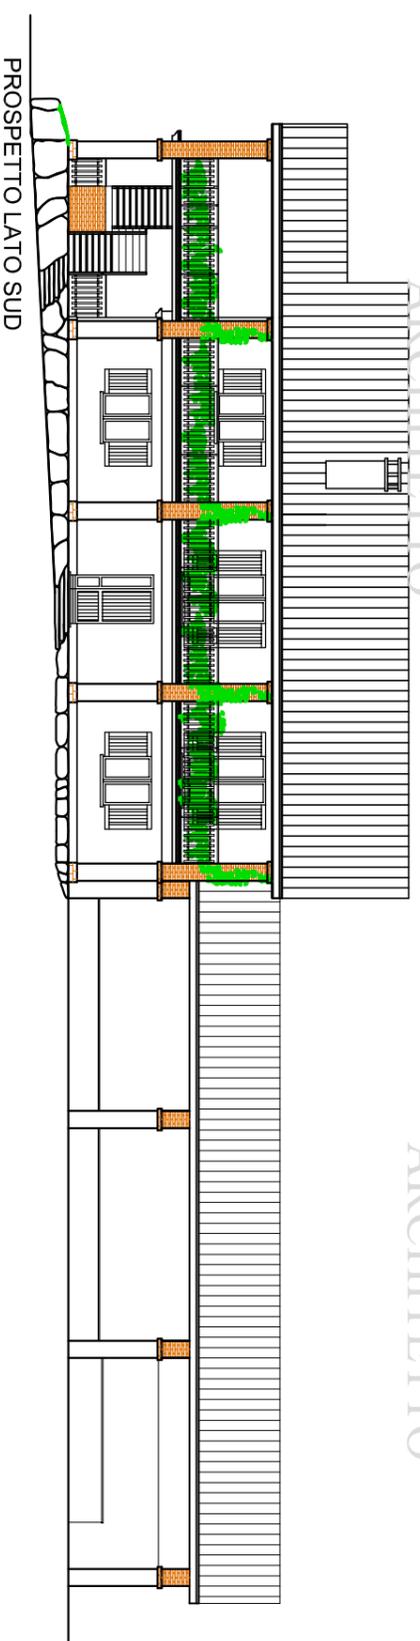

PROSPETTO LATO SUD


CAROLINA
SANGERMANI
ARCHITETTO

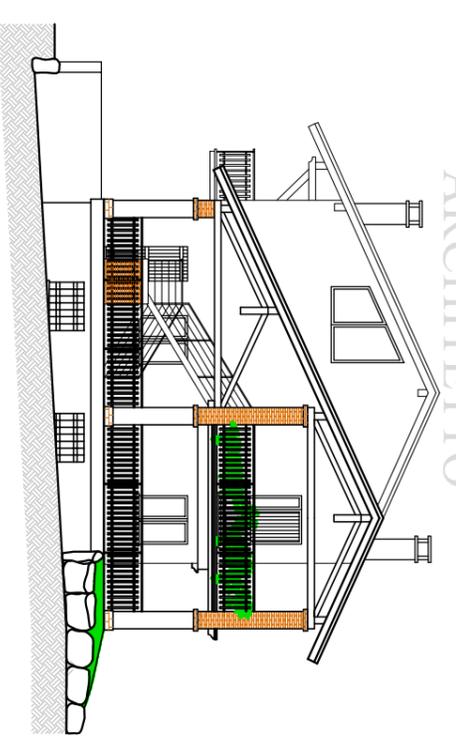

PROSPETTO LATO OVEST


CAROLINA
SANGERMANI
ARCHITETTO

CAROLINA
SANGERMANI
ARCHITETTO

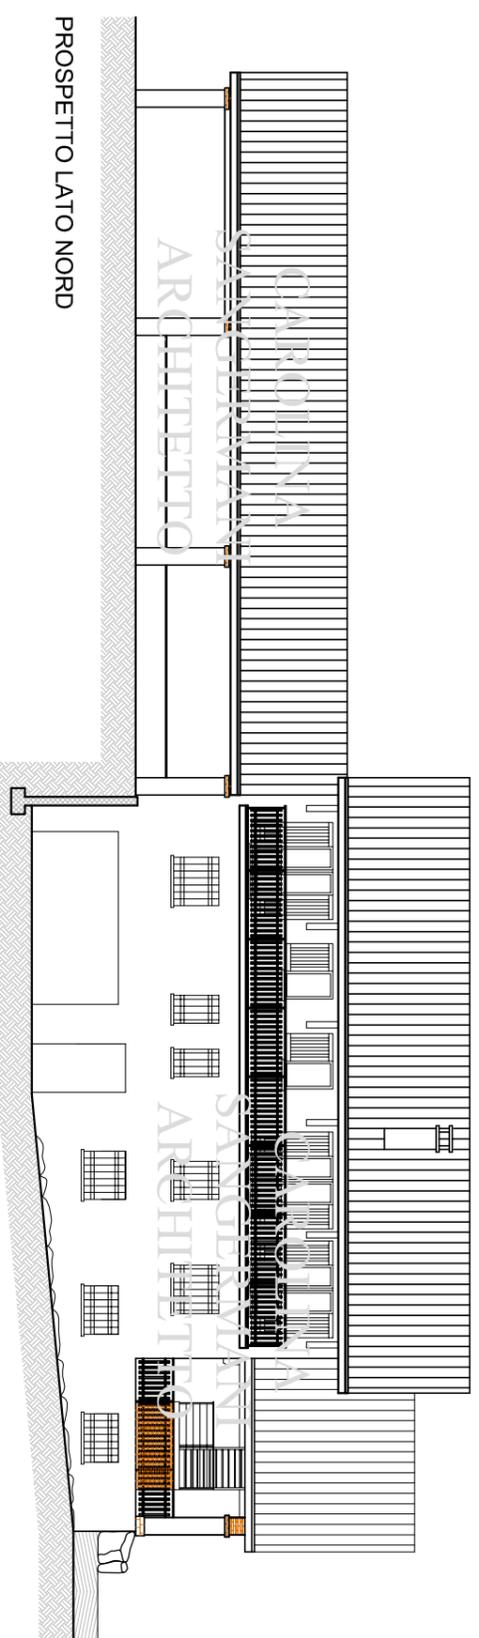


PROSPETTO LATO NORD

CAROLINA
SANGERMANI
ARCHITETTO

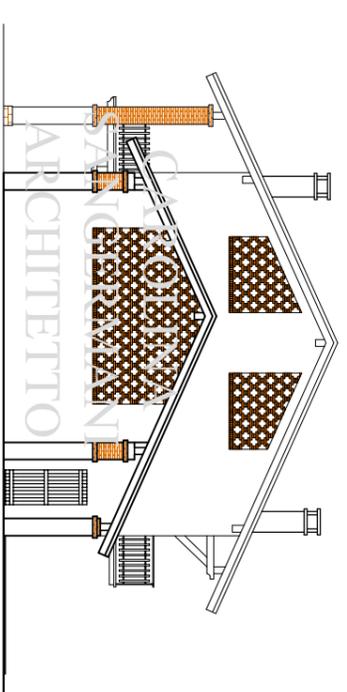


PROSPETTO LATO EST

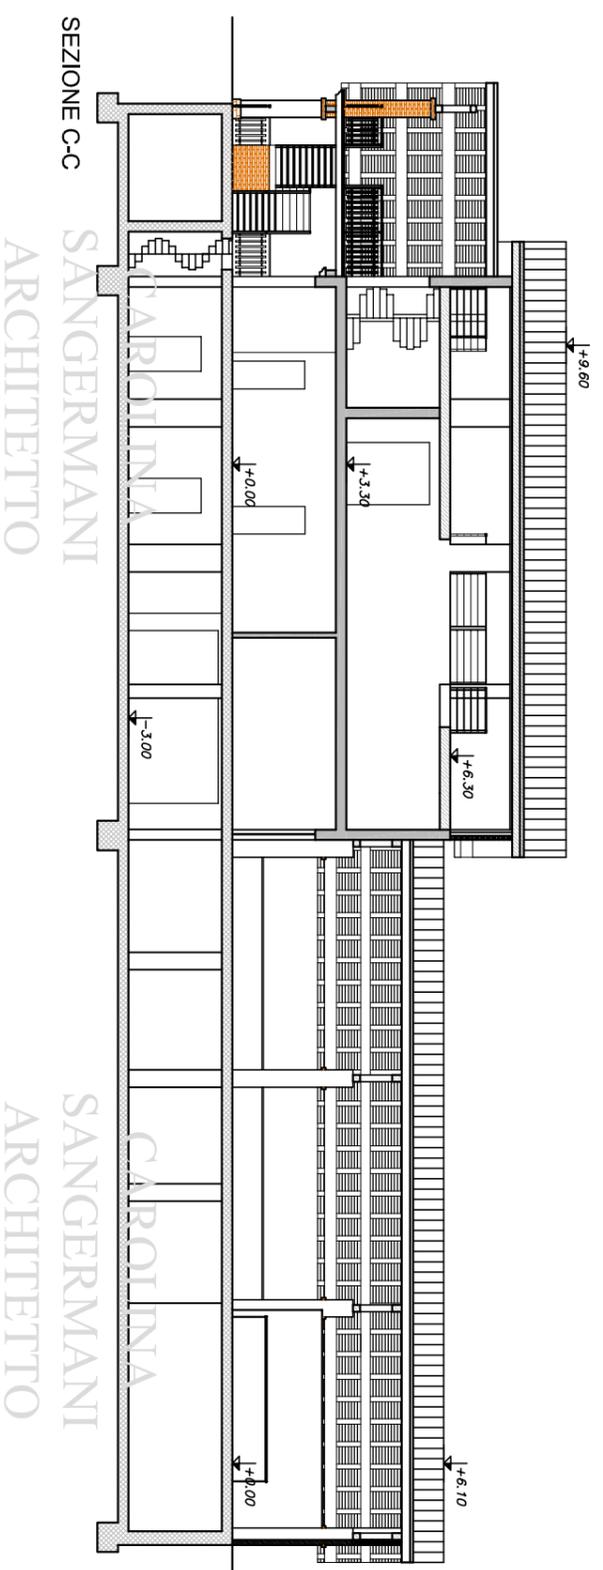

SEZIONE C-C

CAROLINA
SANGERMANI
ARCHITETTO

CAROLINA
SANGERMANI
ARCHITETTO

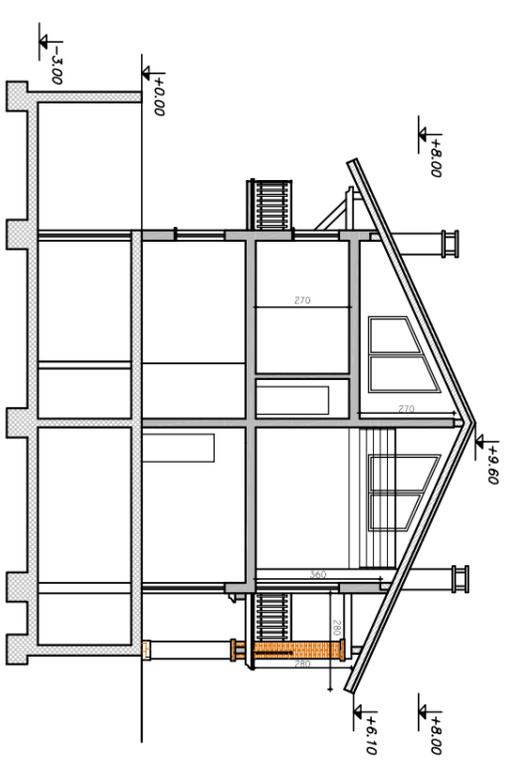

SEZIONE B-B

PROGETTO NUOVA SEDE FUNZIONALE

TAV. 3: PROSPETTI E SEZIONI Scala 1:100

Aprile 2004