


CAROLINA
SANGERMANI
ARCHITETTO

PROSPETTO SUD-OVEST

CAROLINA
SANGERMANI
ARCHITETTO

PIANTA COPERTURA

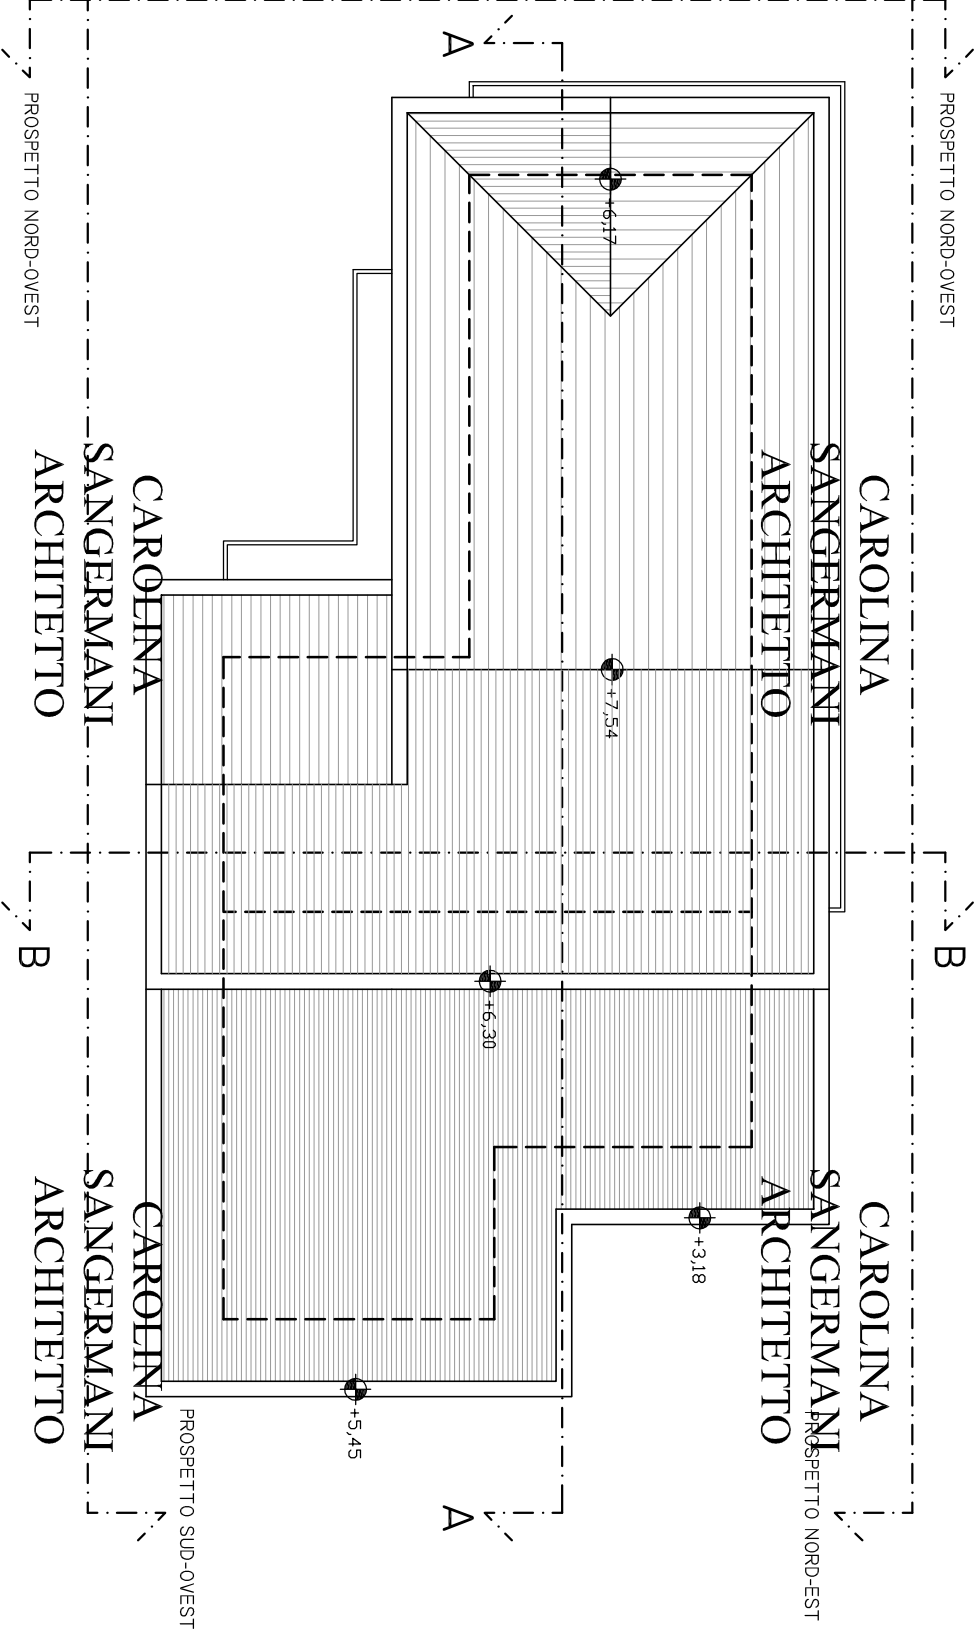

CAROLINA
SANGERMANI
ARCHITETTO


CAROLINA
SANGERMANI
ARCHITETTO

CAROLINA
SANGERMANI
ARCHITETTO

PROSPETTO SUD-OVEST

CAROLINA
SANGERMANI
ARCHITETTO

PIANTA COPERTURA

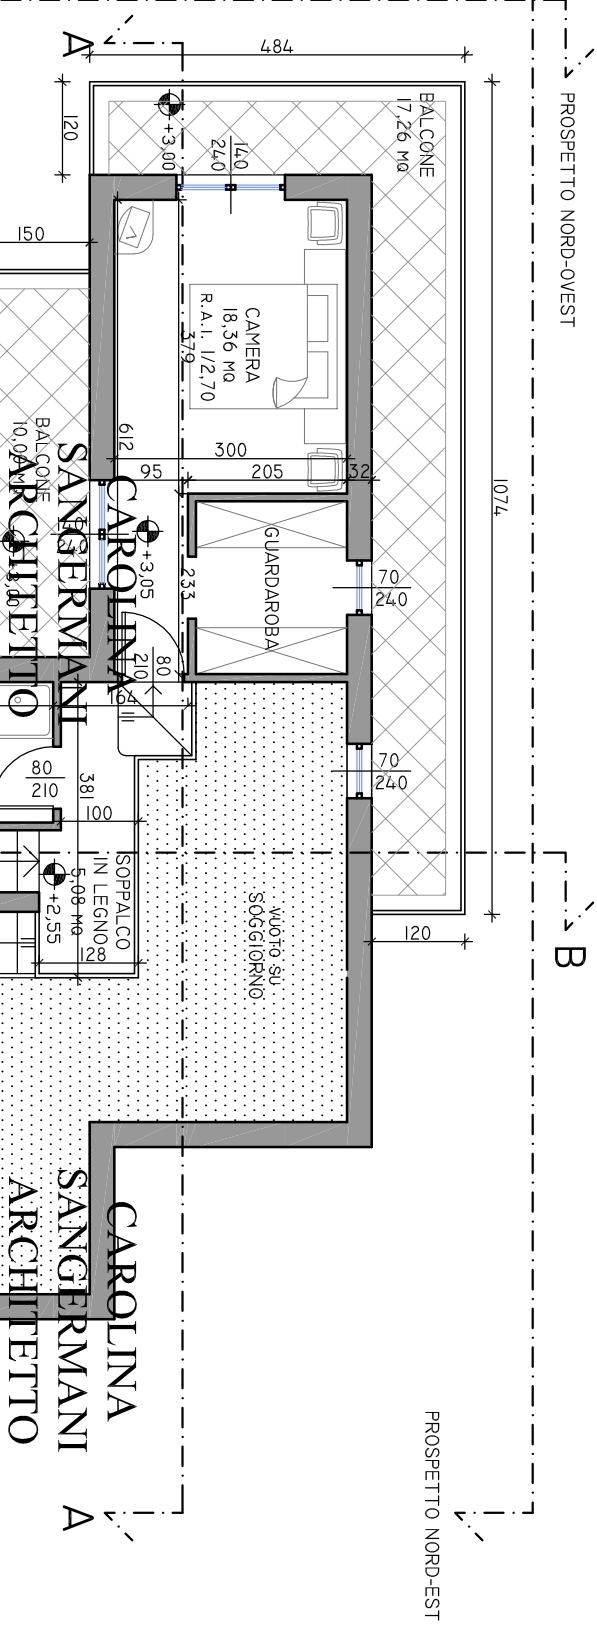

CAROLINA
SANGERMANI
ARCHITETTO


CAROLINA
SANGERMANI
ARCHITETTO

CAROLINA
SANGERMANI
ARCHITETTO

PROSPETTO SUD-OVEST

CAROLINA
SANGERMANI
ARCHITETTO

PIANTA COPERTURA

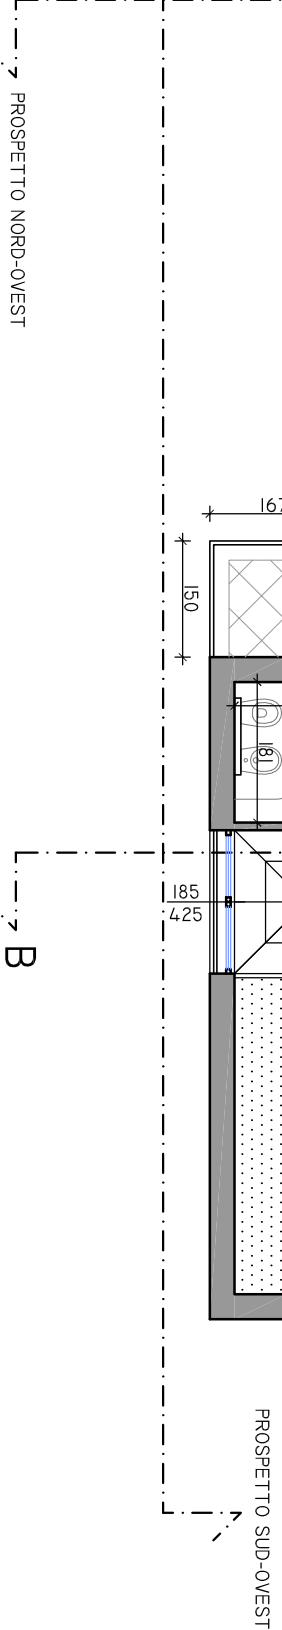

CAROLINA
SANGERMANI
ARCHITETTO

CAROLINA
SANGERMANI
ARCHITETTO

Proprietà:		arch. <i>Sangermanni Carolina</i>	
Comitante:		Ordine degli Architetti della Provincia di Varese n°2010 21010 Porto Vittoroglio (VA) cell. 339/79.85.718	
Descrizione:		PROGETTO: PIANTA COPERTURA E PRIMO PIANO	
Località:		Date:	Scala:
		10 maggio 2004	1:100
			Foglio:
			6