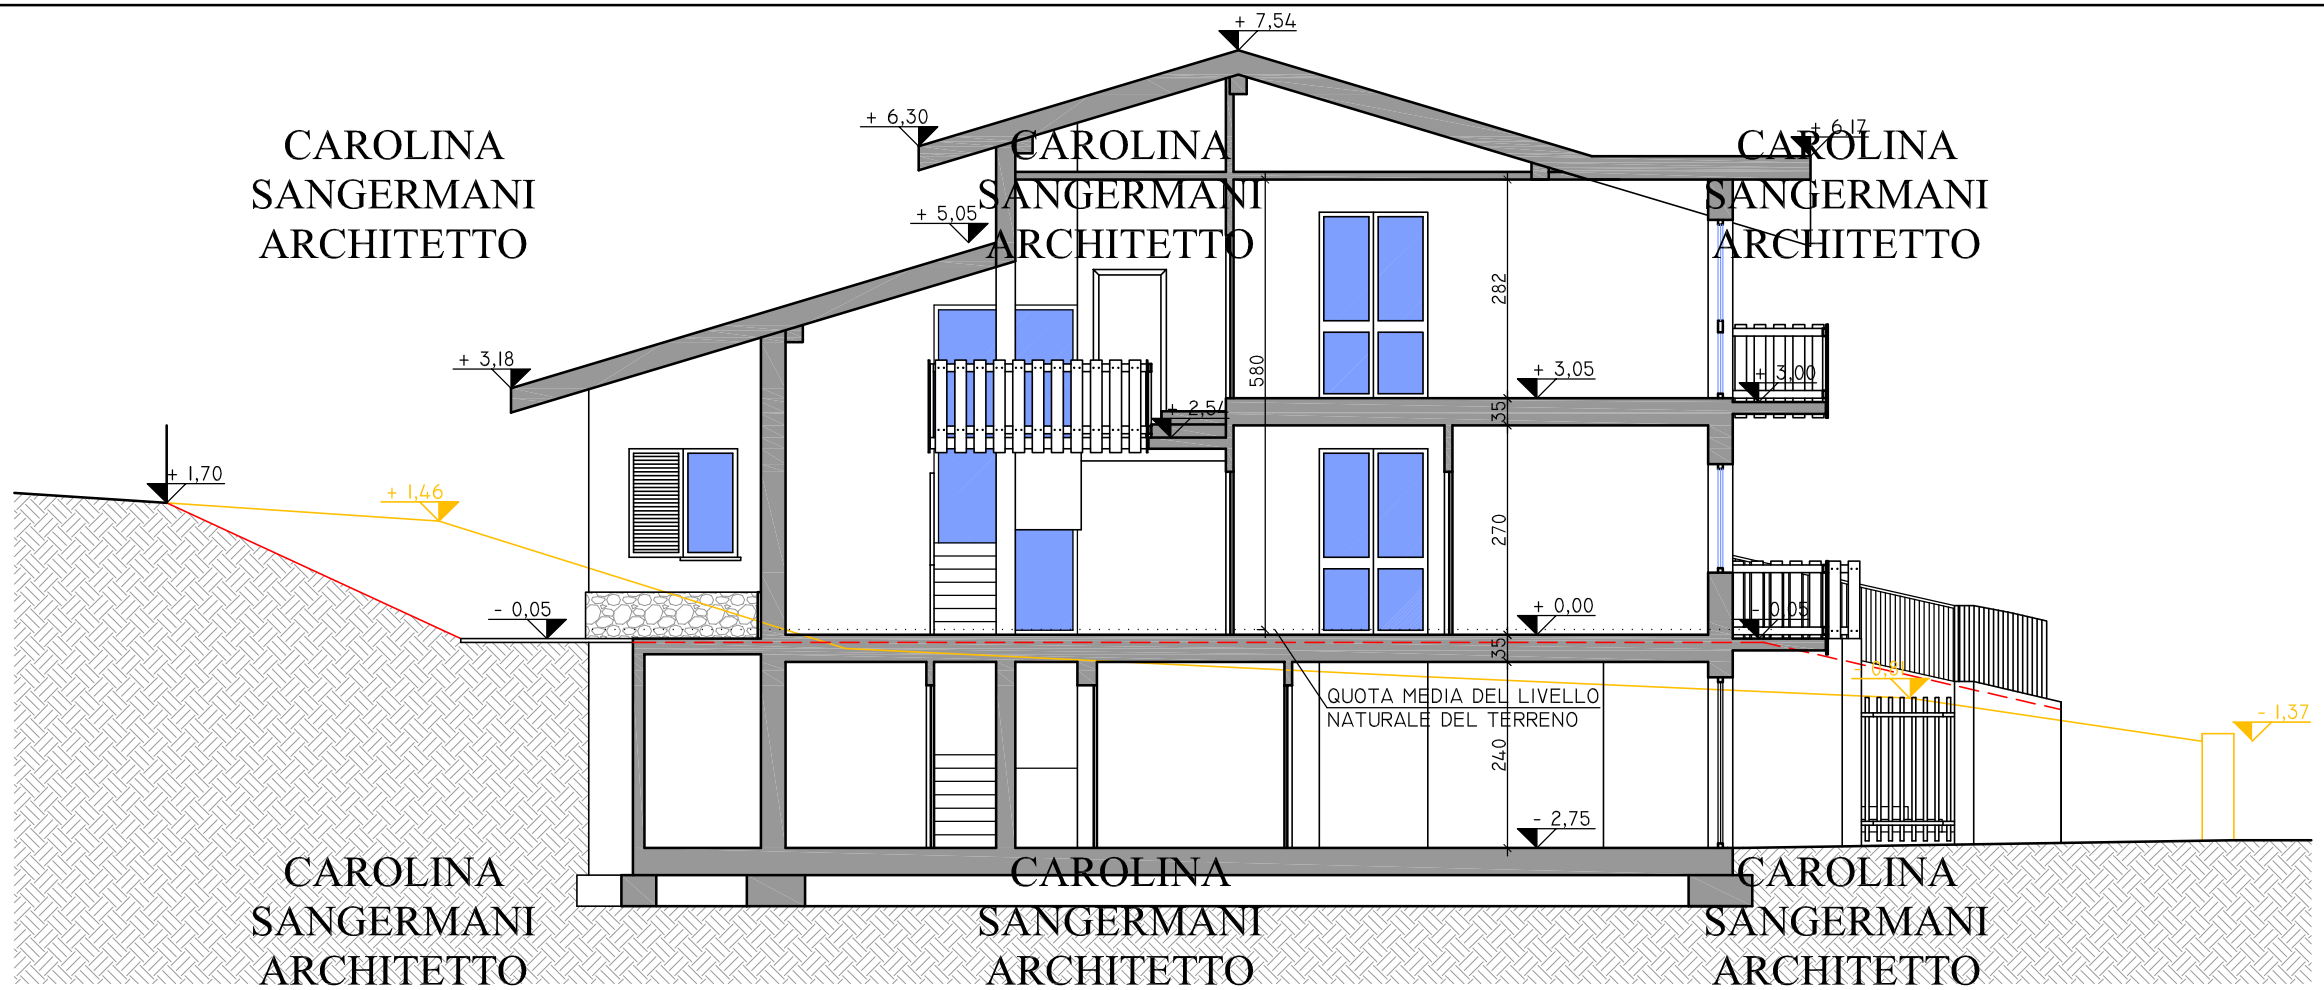

SEZIONE A-A

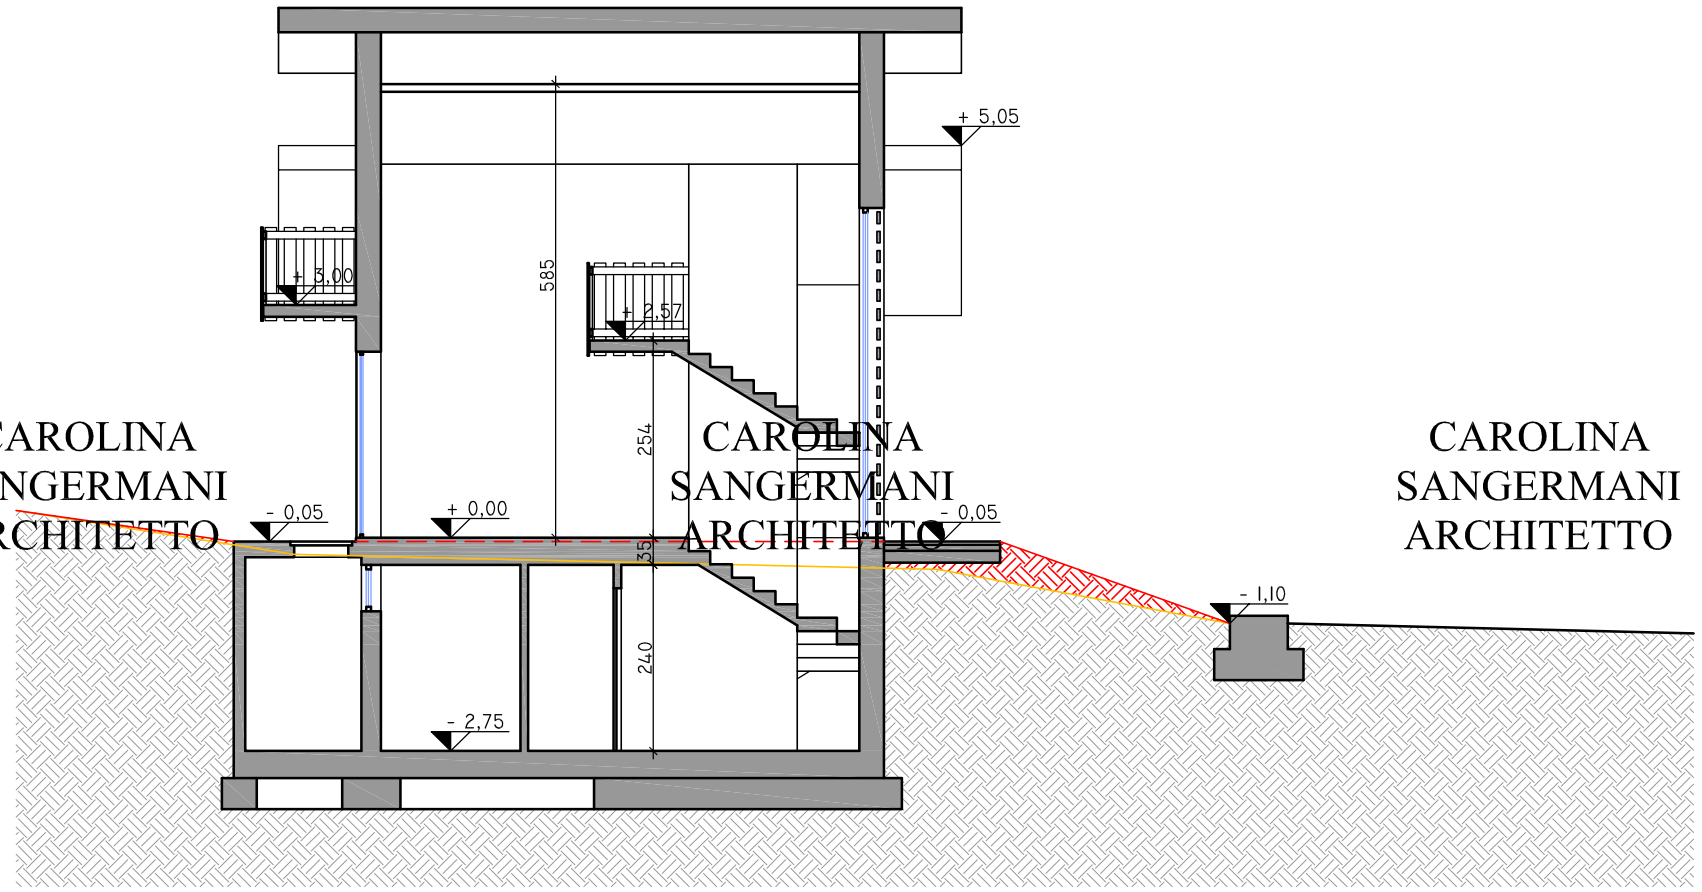

SEZIONE B-B

CAROLINA SANGERMANI ARCHITETTO

Progettista:
arch. Sangermani Carolina
Ordine degli Architetti della Provincia di Varese n°2010
21010 Porto Valtravaglia (VA)
cell. 339/79.85.718

Committente:
.

Descrizione: *PROGETTO: SEZIONI*

Scala: *1:100*

Località':

Data: *10 maggio 2004*

Tavola: *7*