


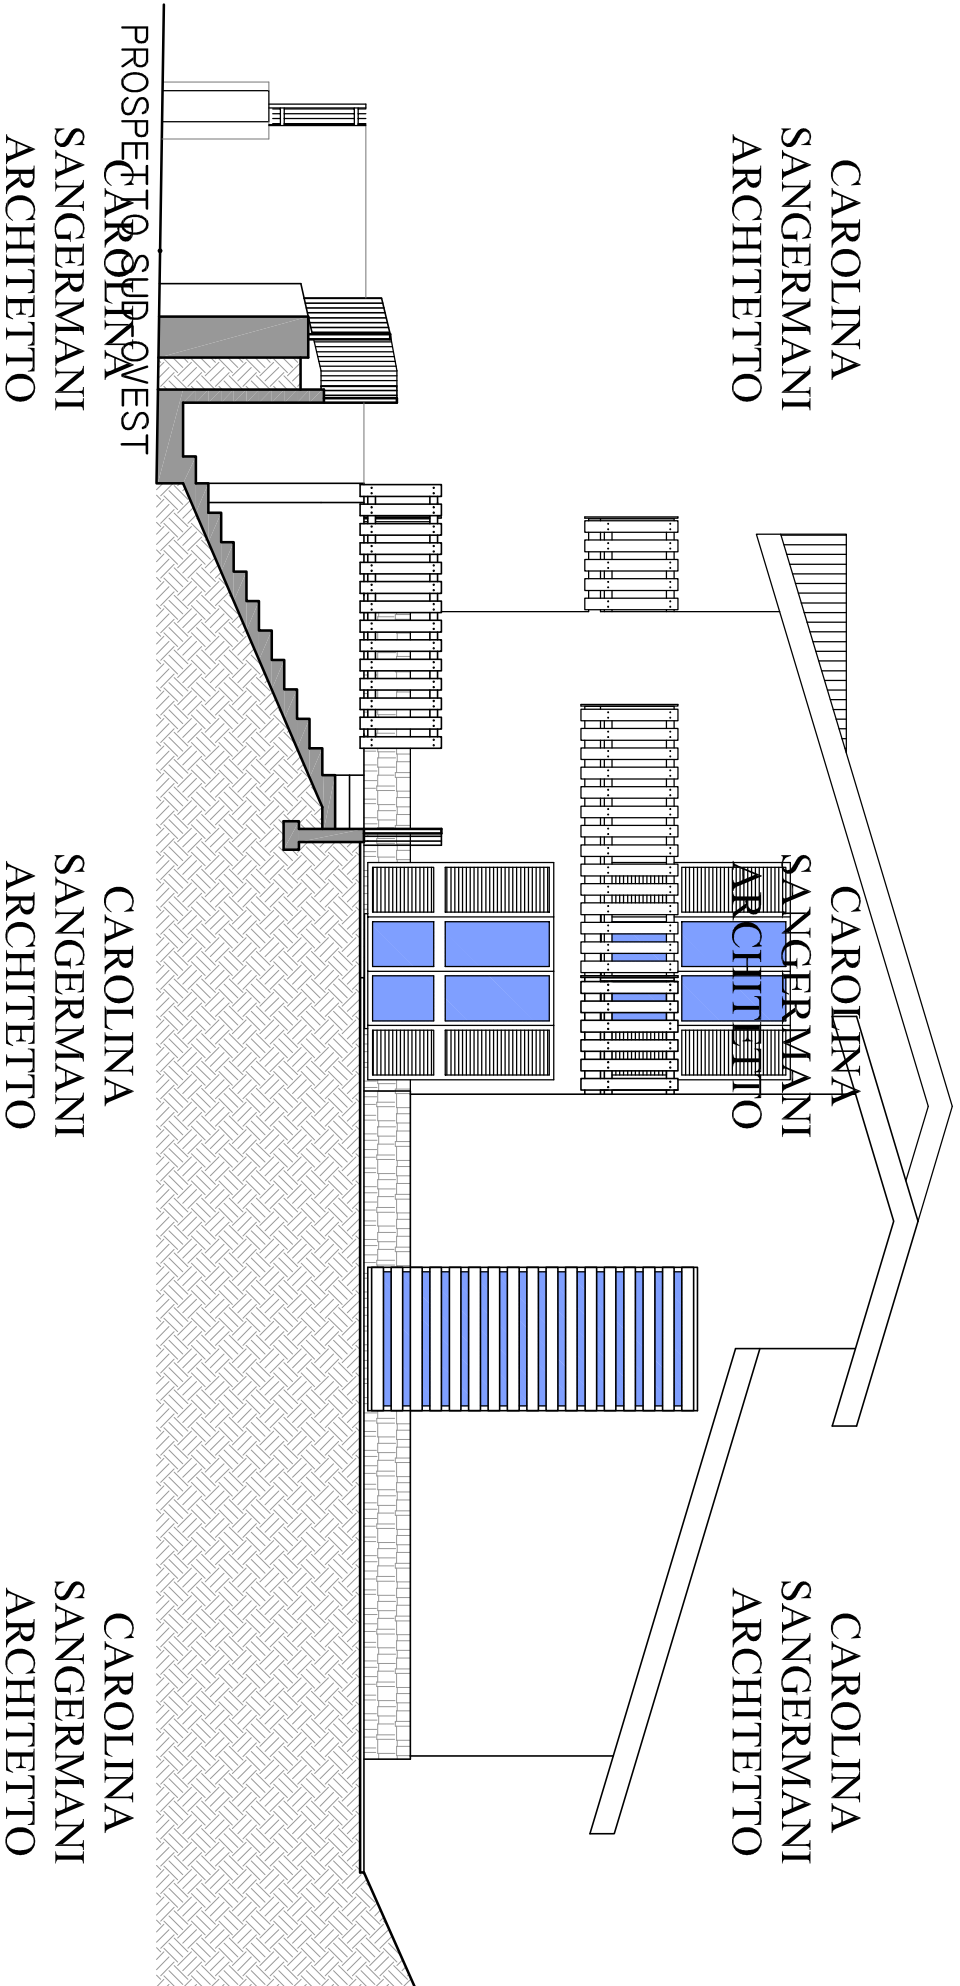


CAROLINA
SANGERMANNI
ARCHITETTO

CAROLINA
SANGERMANNI
ARCHITETTO

CAROLINA
SANGERMANNI
ARCHITETTO

CAROLINA
SANGERMANNI
ARCHITETTO

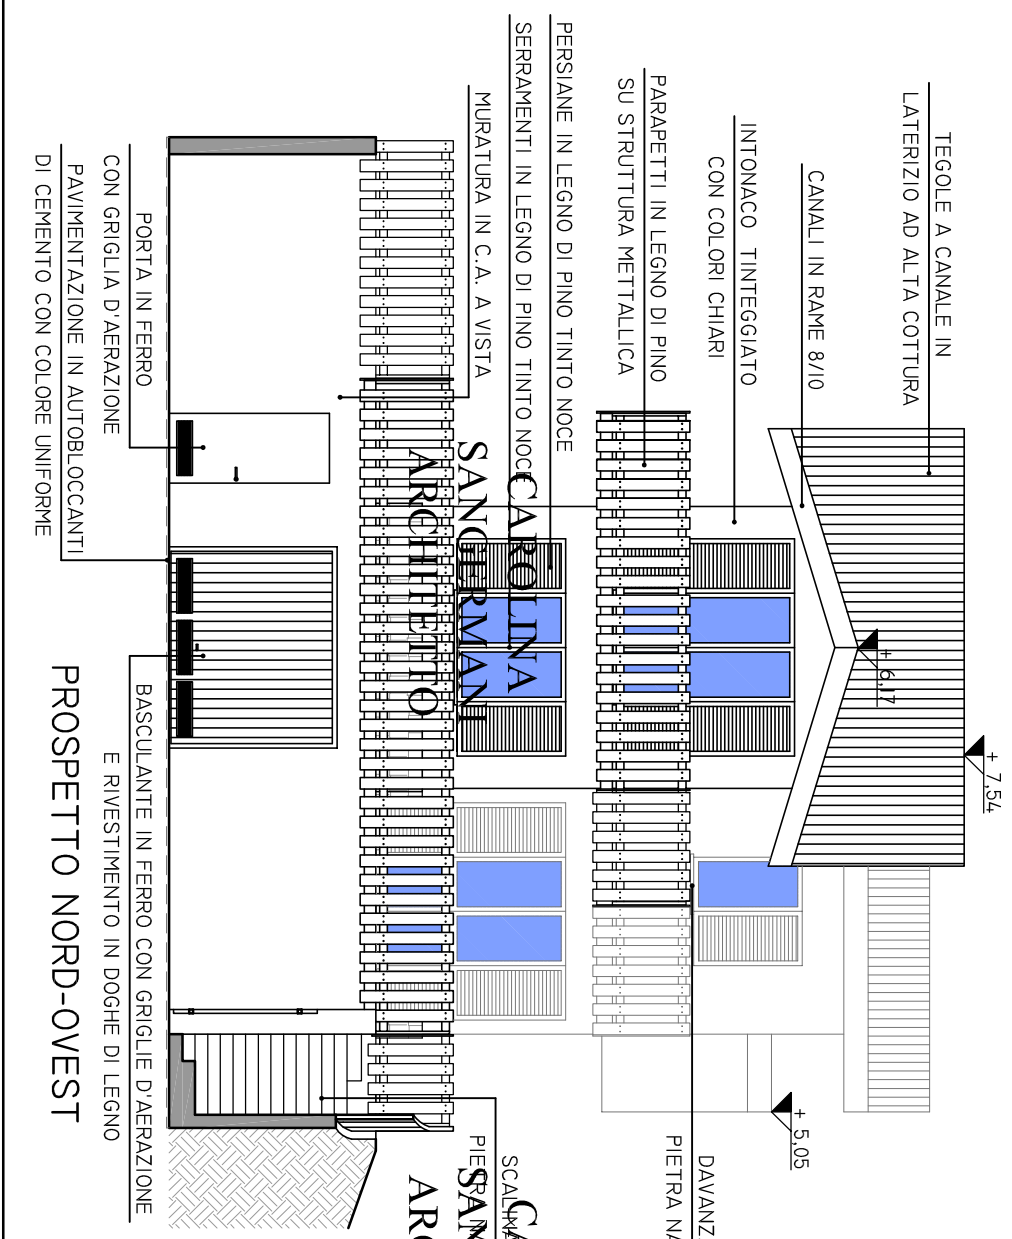

CAROLINA
SANGERMANNI
ARCHITETTO

Progettista: arch. Sangermann Carolina Ordine degli Architetti della Provincia di Varese n°2010 21010 Porto Vittrovo (VA) cell. 339/79.85.718		Scala: 1:100	
Committente:		Data: 10 maggio 2004	
Descrizione: PROGETTO: PROSPETTI 1		Foglio: 8	
Località:			