



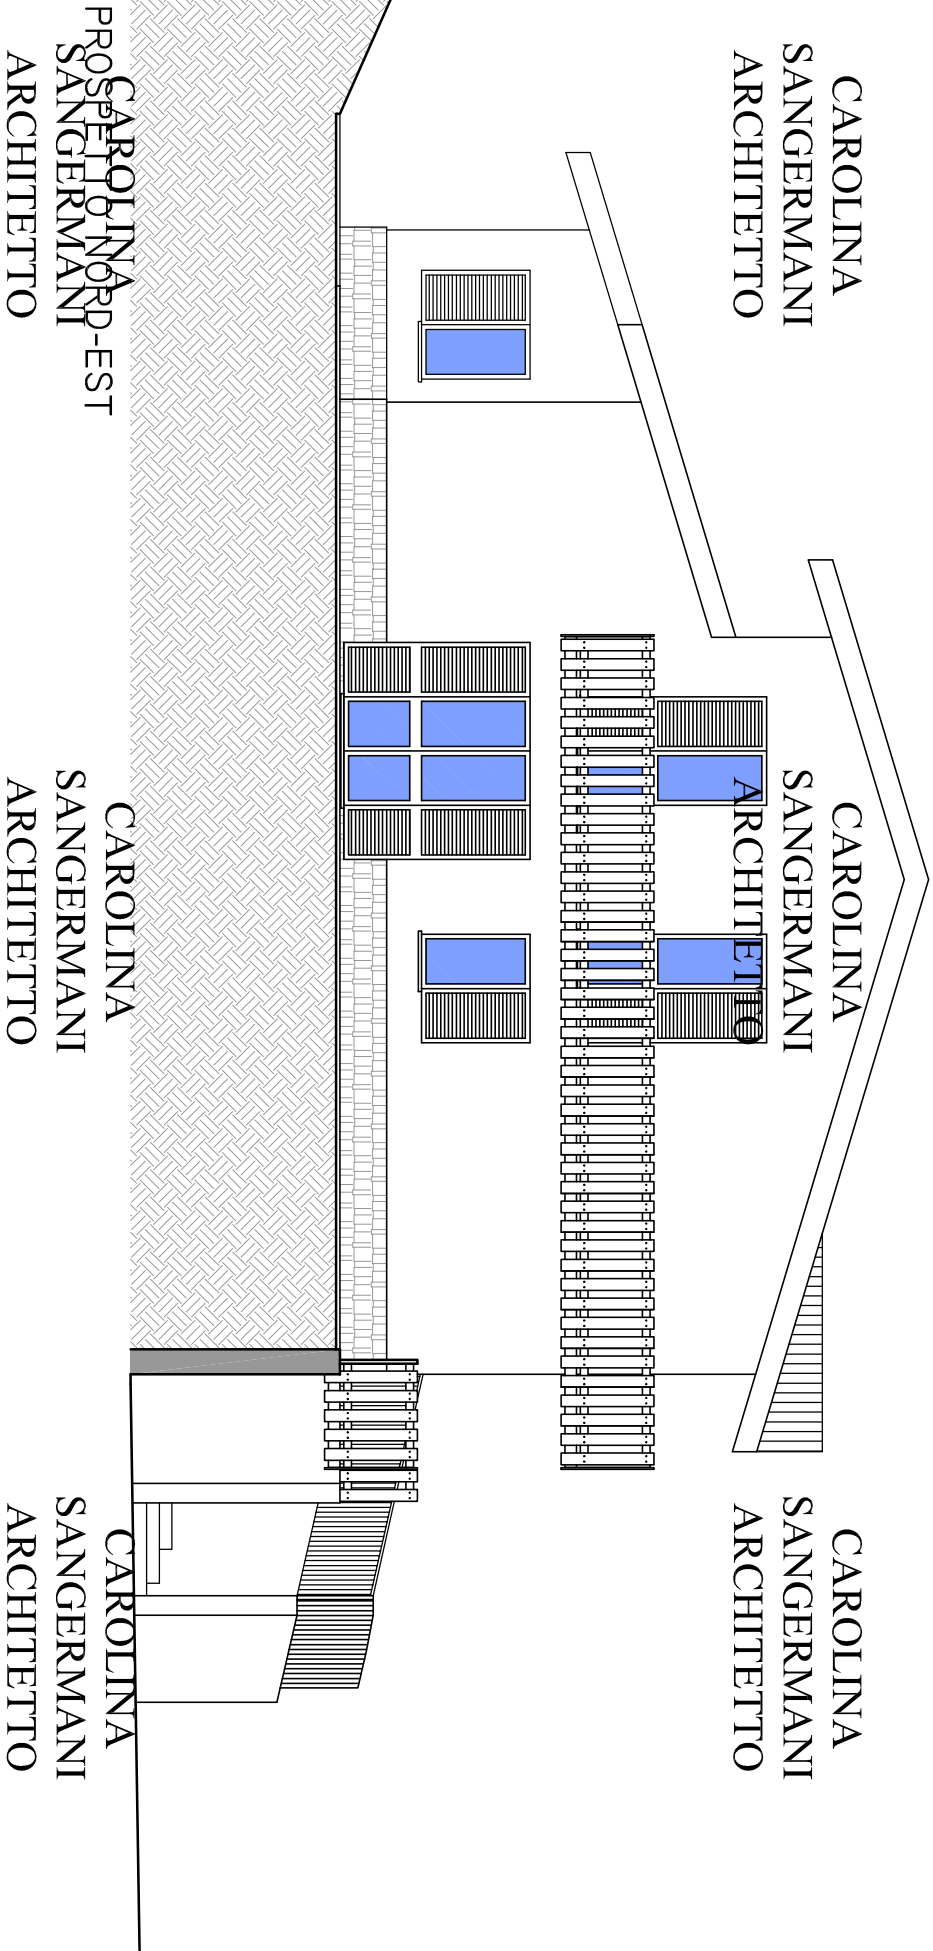

CAROLINA
SANGERMANI
ARCHITETTO

CAROLINA
SANGERMANI
ARCHITETTO

CAROLINA
SANGERMANI
ARCHITETTO

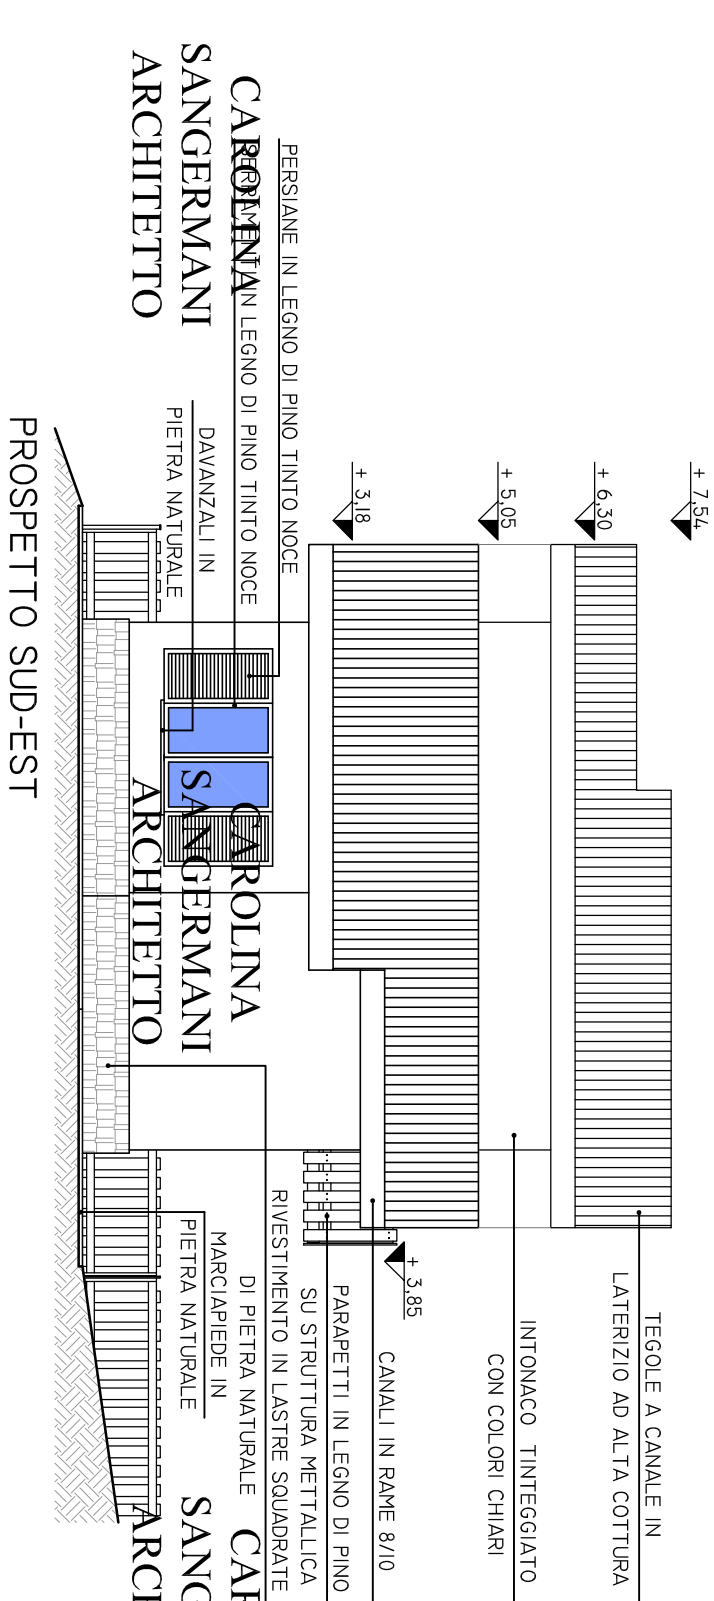

CAROLINA
SANGERMANI
ARCHITETTO

CAROLINA
SANGERMANI
ARCHITETTO

CAROLINA
SANGERMANI
ARCHITETTO

Progettista: arch. Sangermani Carolina Ordine degli Architetti della Provincia di Varese n°2010 21010 Porto Valtravoglia (VA) cell. 339/79.85.718		
Committente: .		
Descrizione: PROGETTO: PROSPETTI 2		Scala: 1:100
Località:	Data: 10 maggio 2004	Foglio: 9