


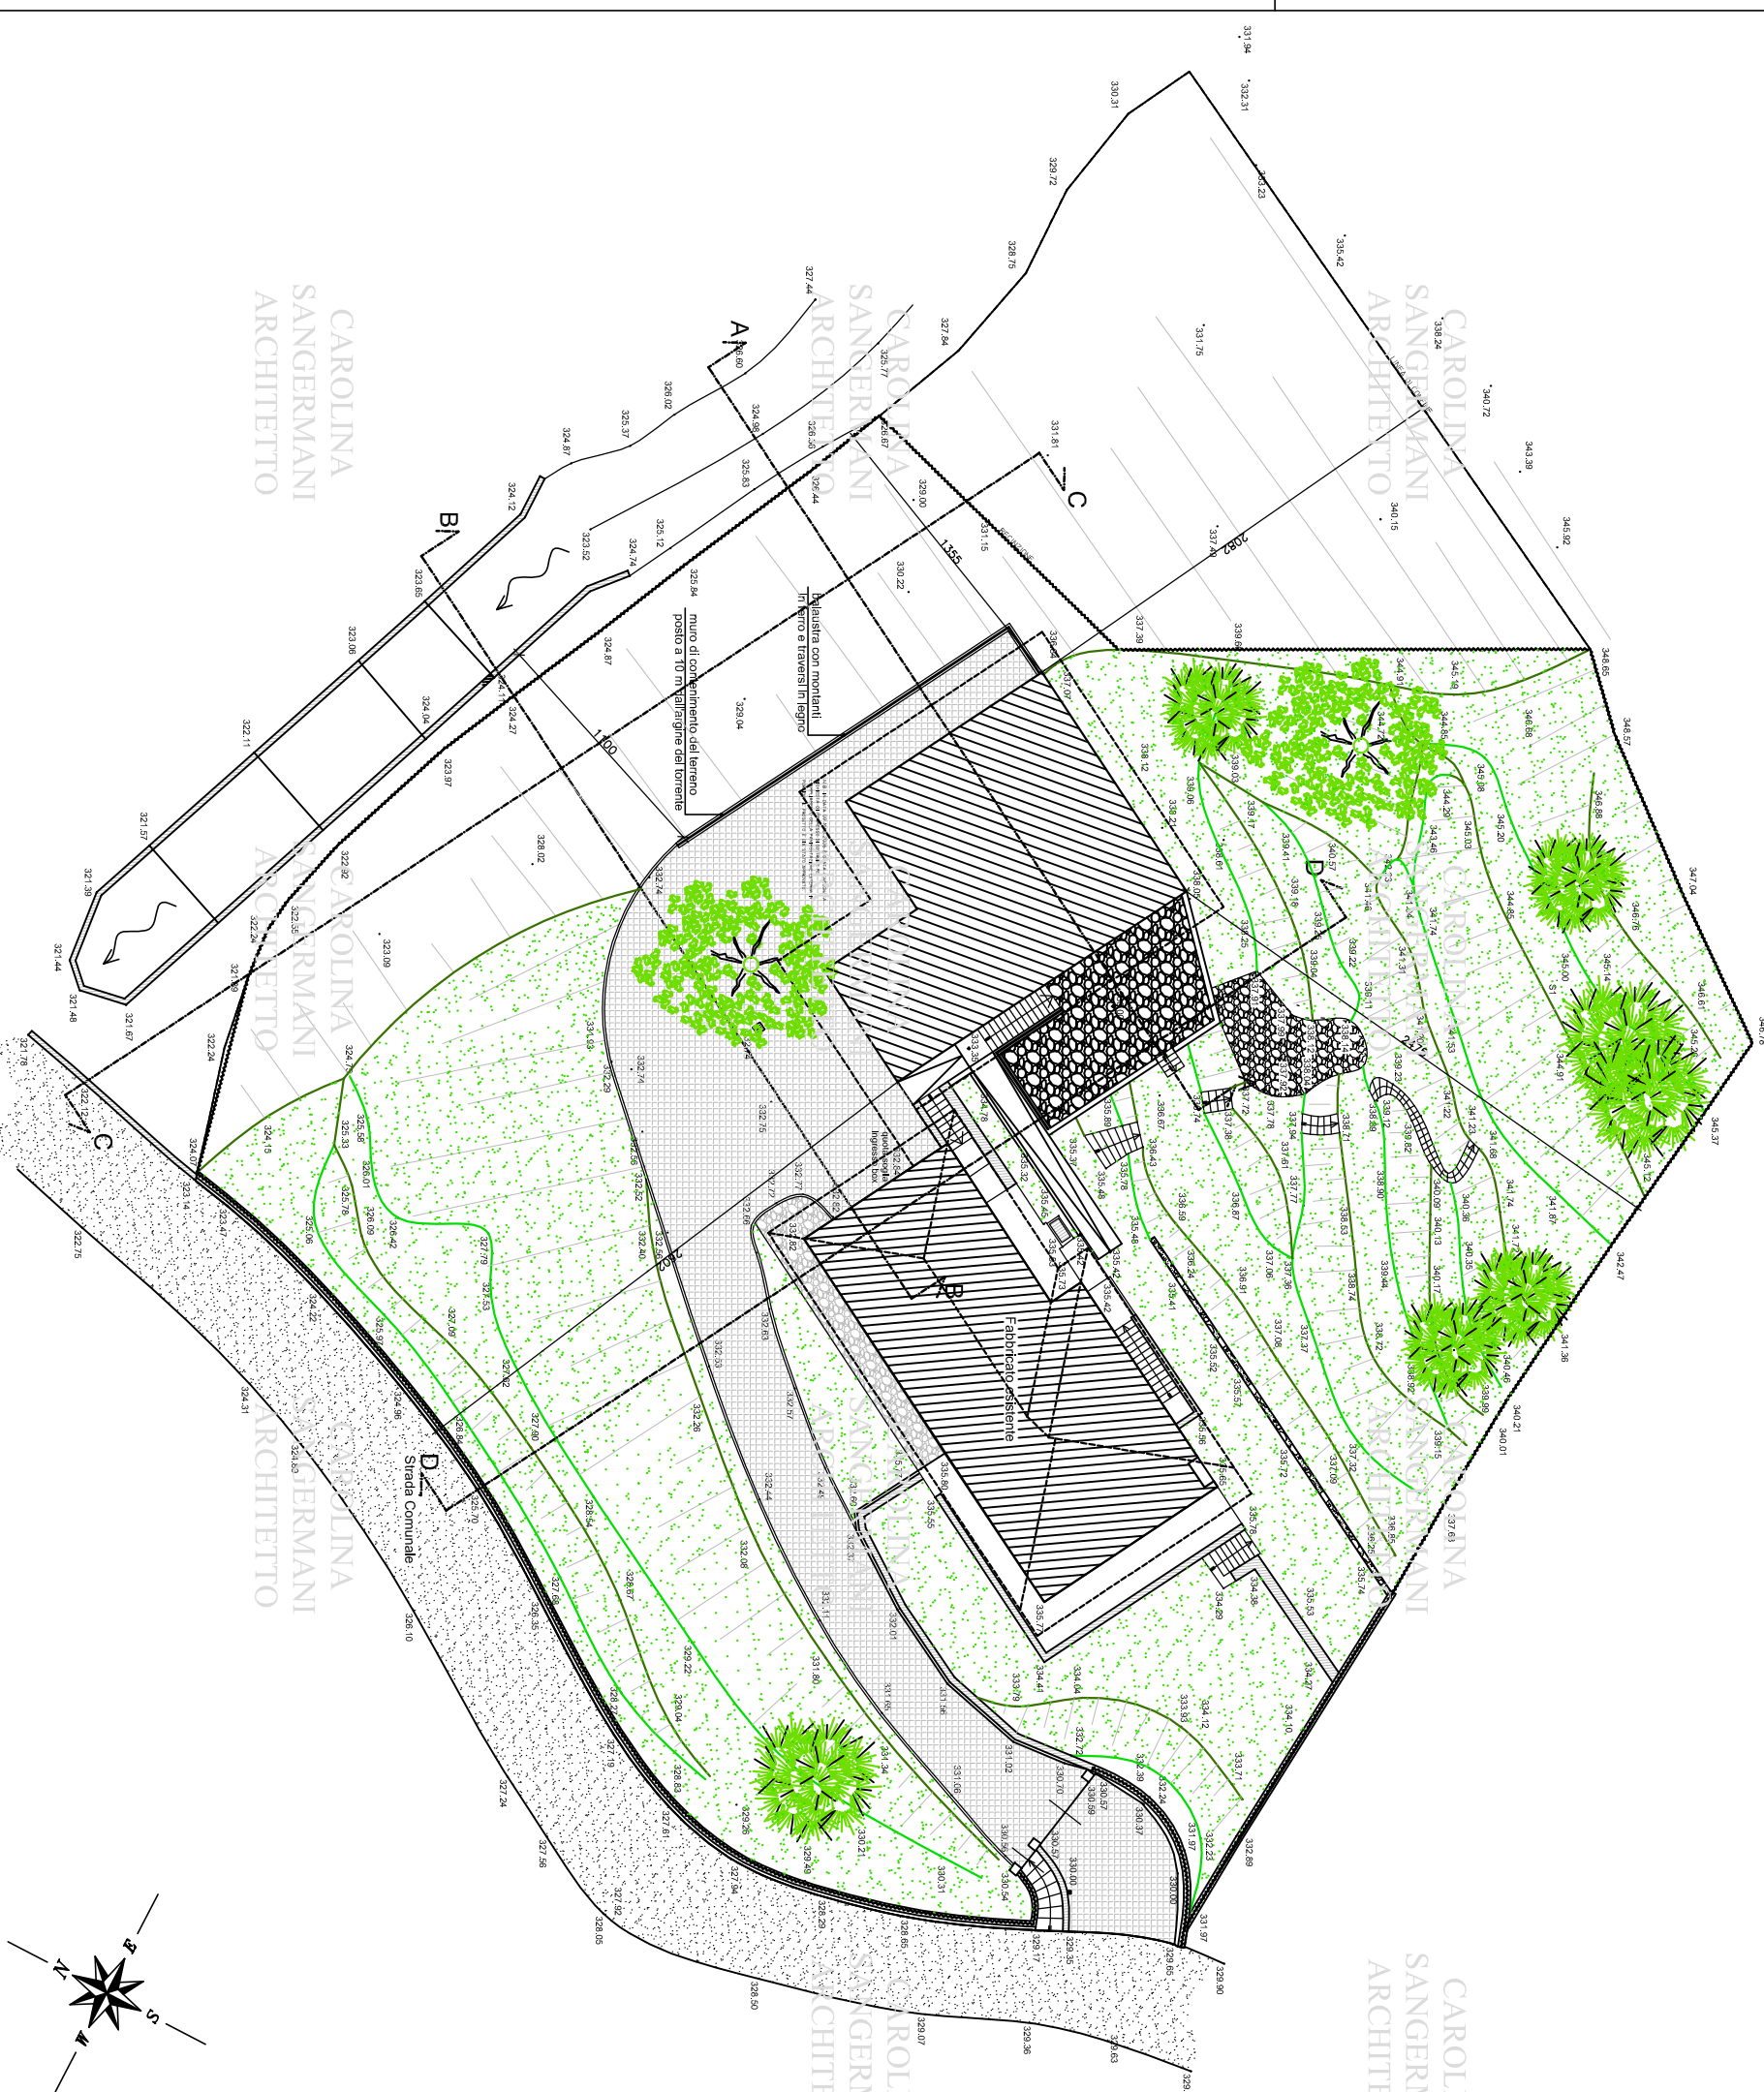

Committente:			
Progetto:			
REALIZZAZIONE DI FABBRICATO AD USO ABITATIVO.			
Titolo della tavola:			
Progetto: planaltimetrico.			
Progettista:			
Arch. Carolina Sangermani			
Ordine degli Architetti della Provincia di Varese n°2010			
21010 Porto Valtravaglia (VA)			
C.N.R. 3387/9.65.718			
Località:	Data:	Scala:	Tavola:
	Settembre 2007	1:200	1