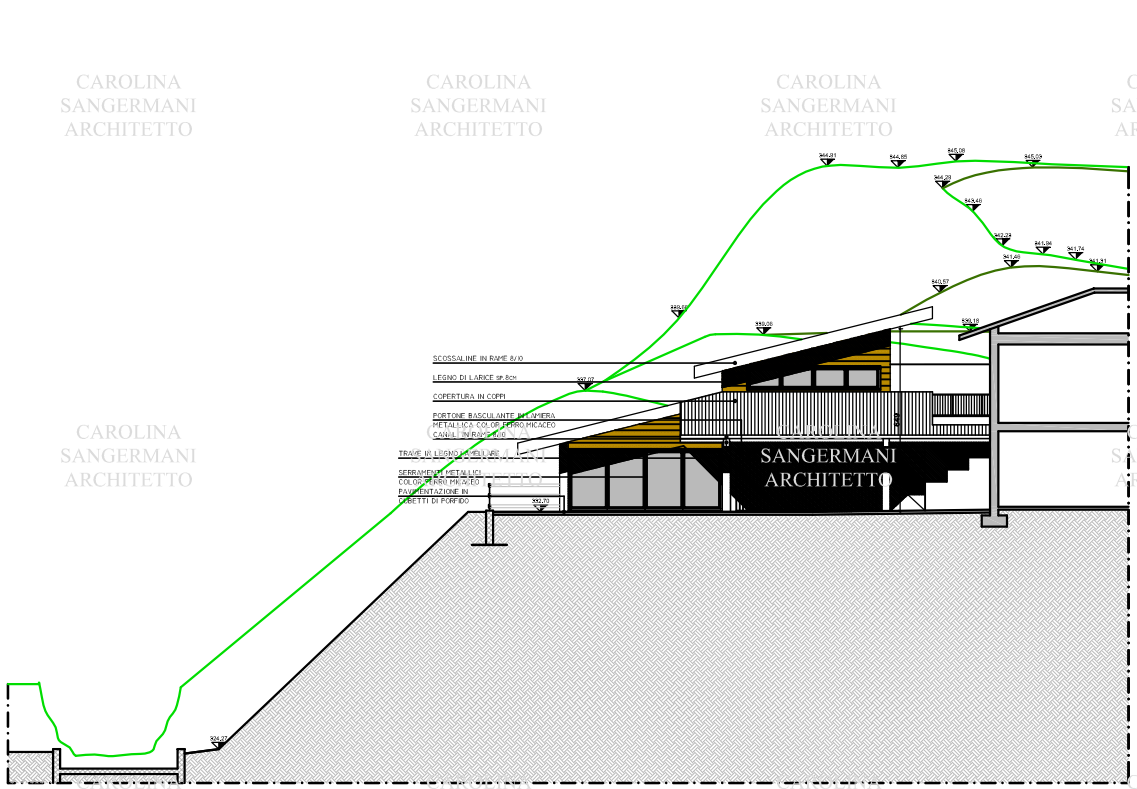

SEZIONE B-B

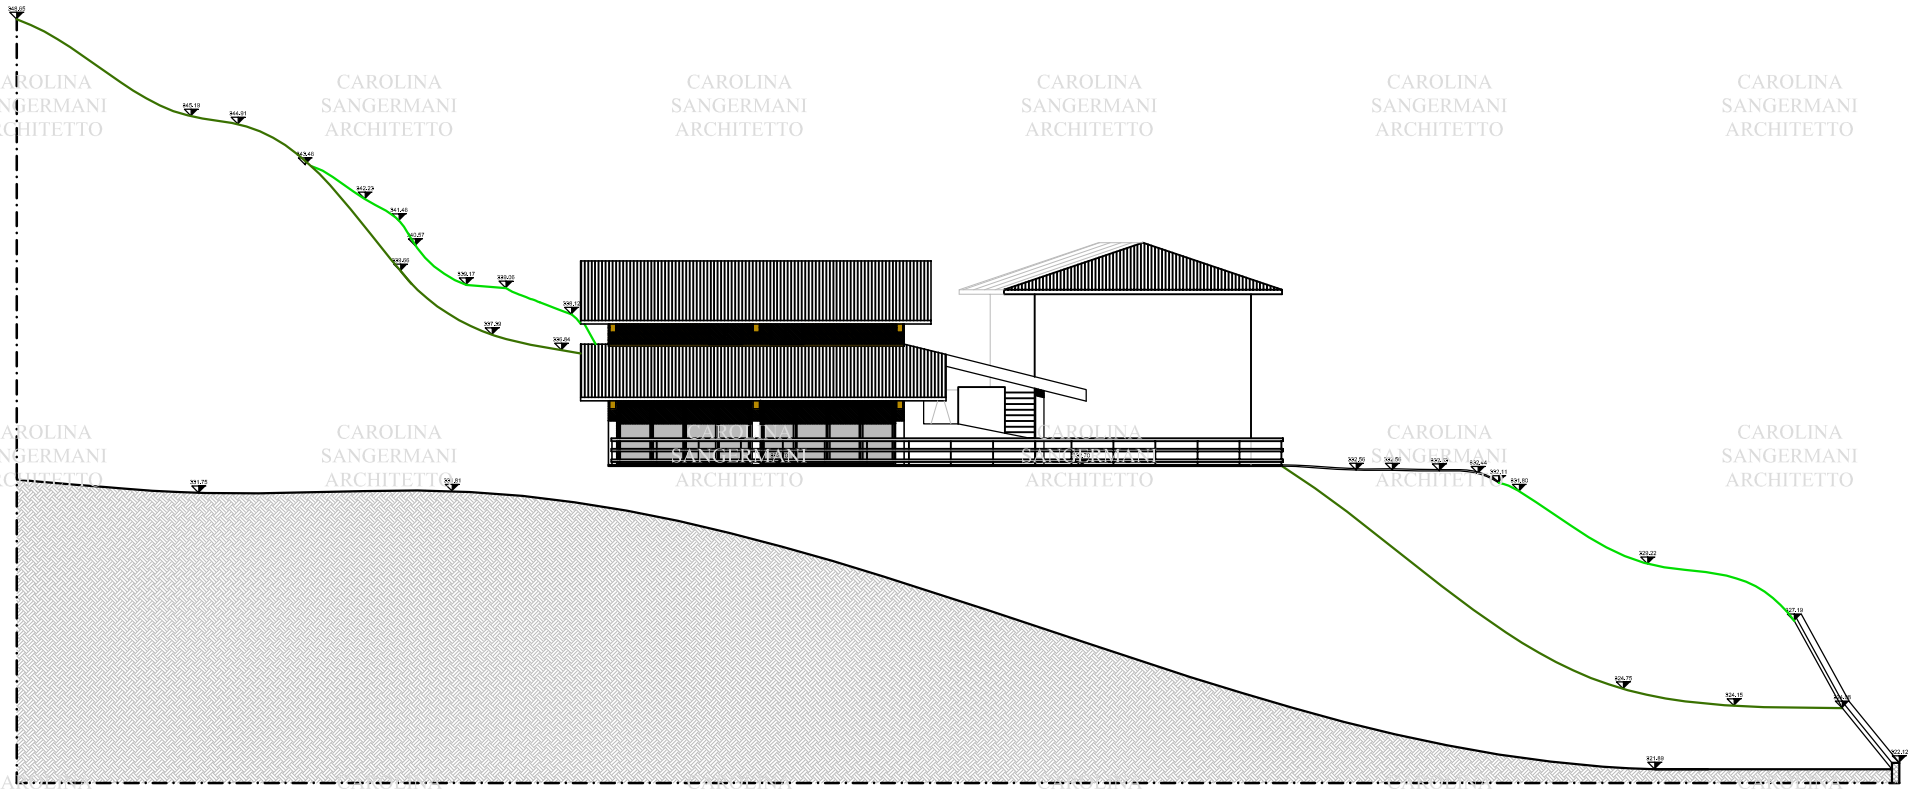

SEZIONE C-C

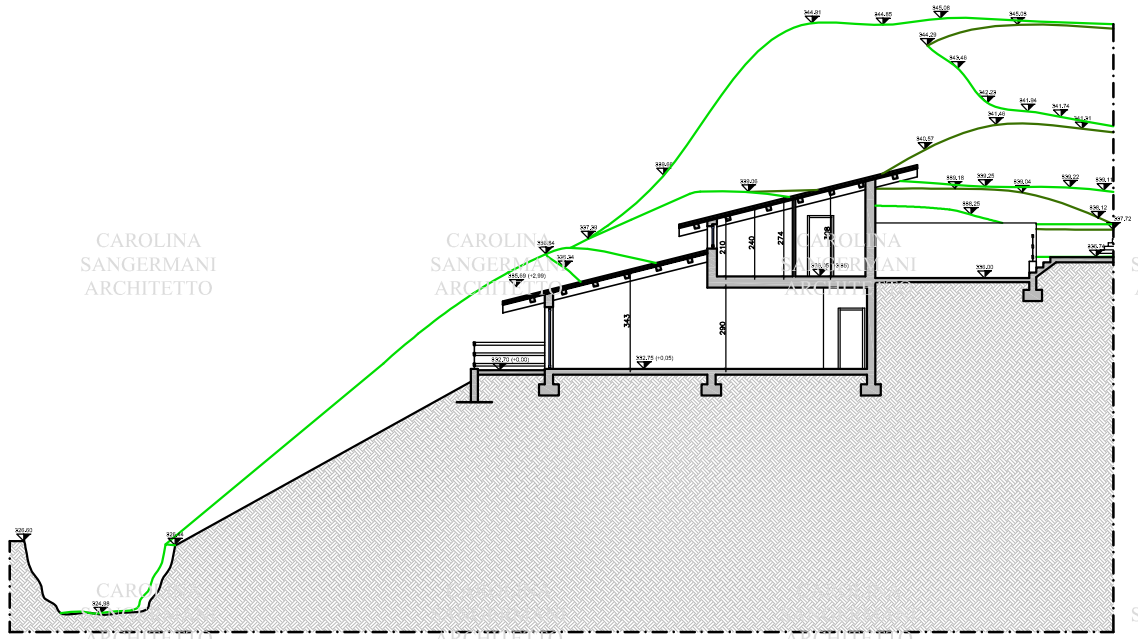

SEZIONE A-A

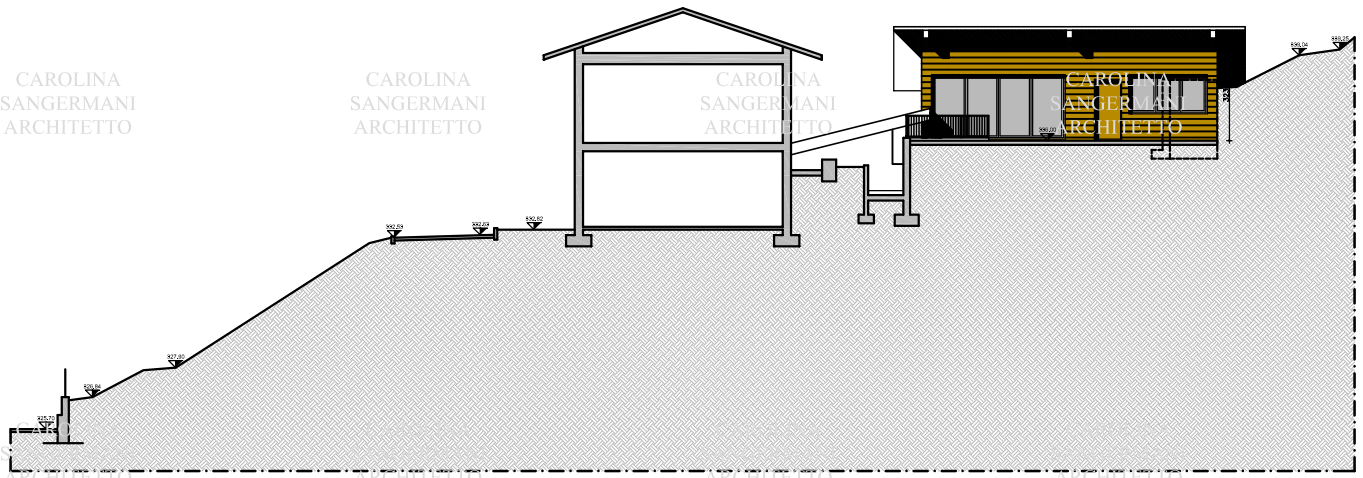

SEZIONE D-D

IL COMMITTENTE

IL PROGETTISTA

Committente:

Progetto:

REALIZZAZIONE DI FABBRICATO AD USO ABITATIVO.

Titolo della tavola:

Progetto: sezioni.

Progettista:

Arch. Carolina Sangermani

Ordine degli Architetti della Provincia di Varese n°2010

21010 Porto Valtravaglia (VA)

cell. 339/78.65.718

Località:	Data:	Scala:	Tavola:
	Settembre 2007	1:100	3

CAROLINA SANGERMANI ARCHITETTO