
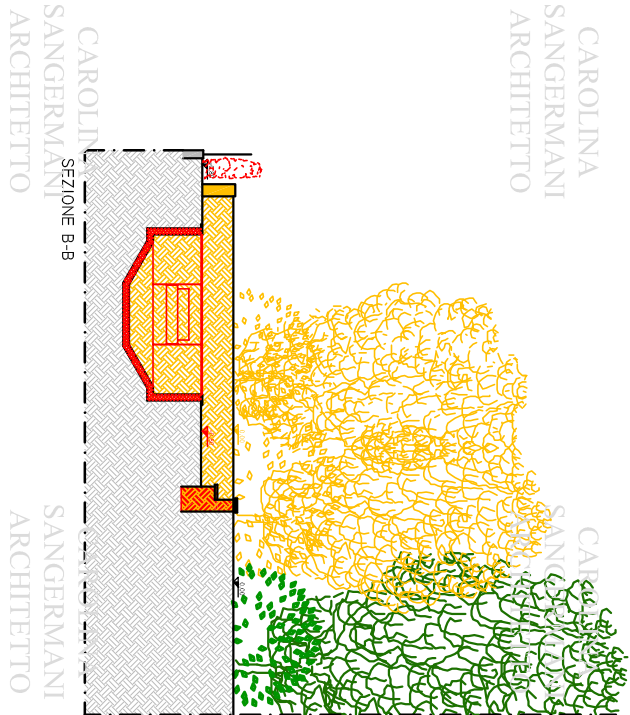
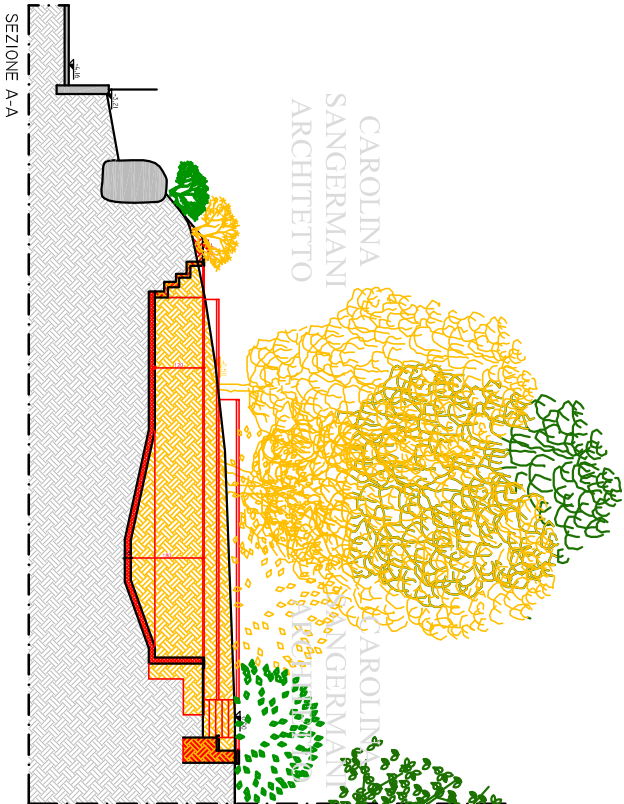
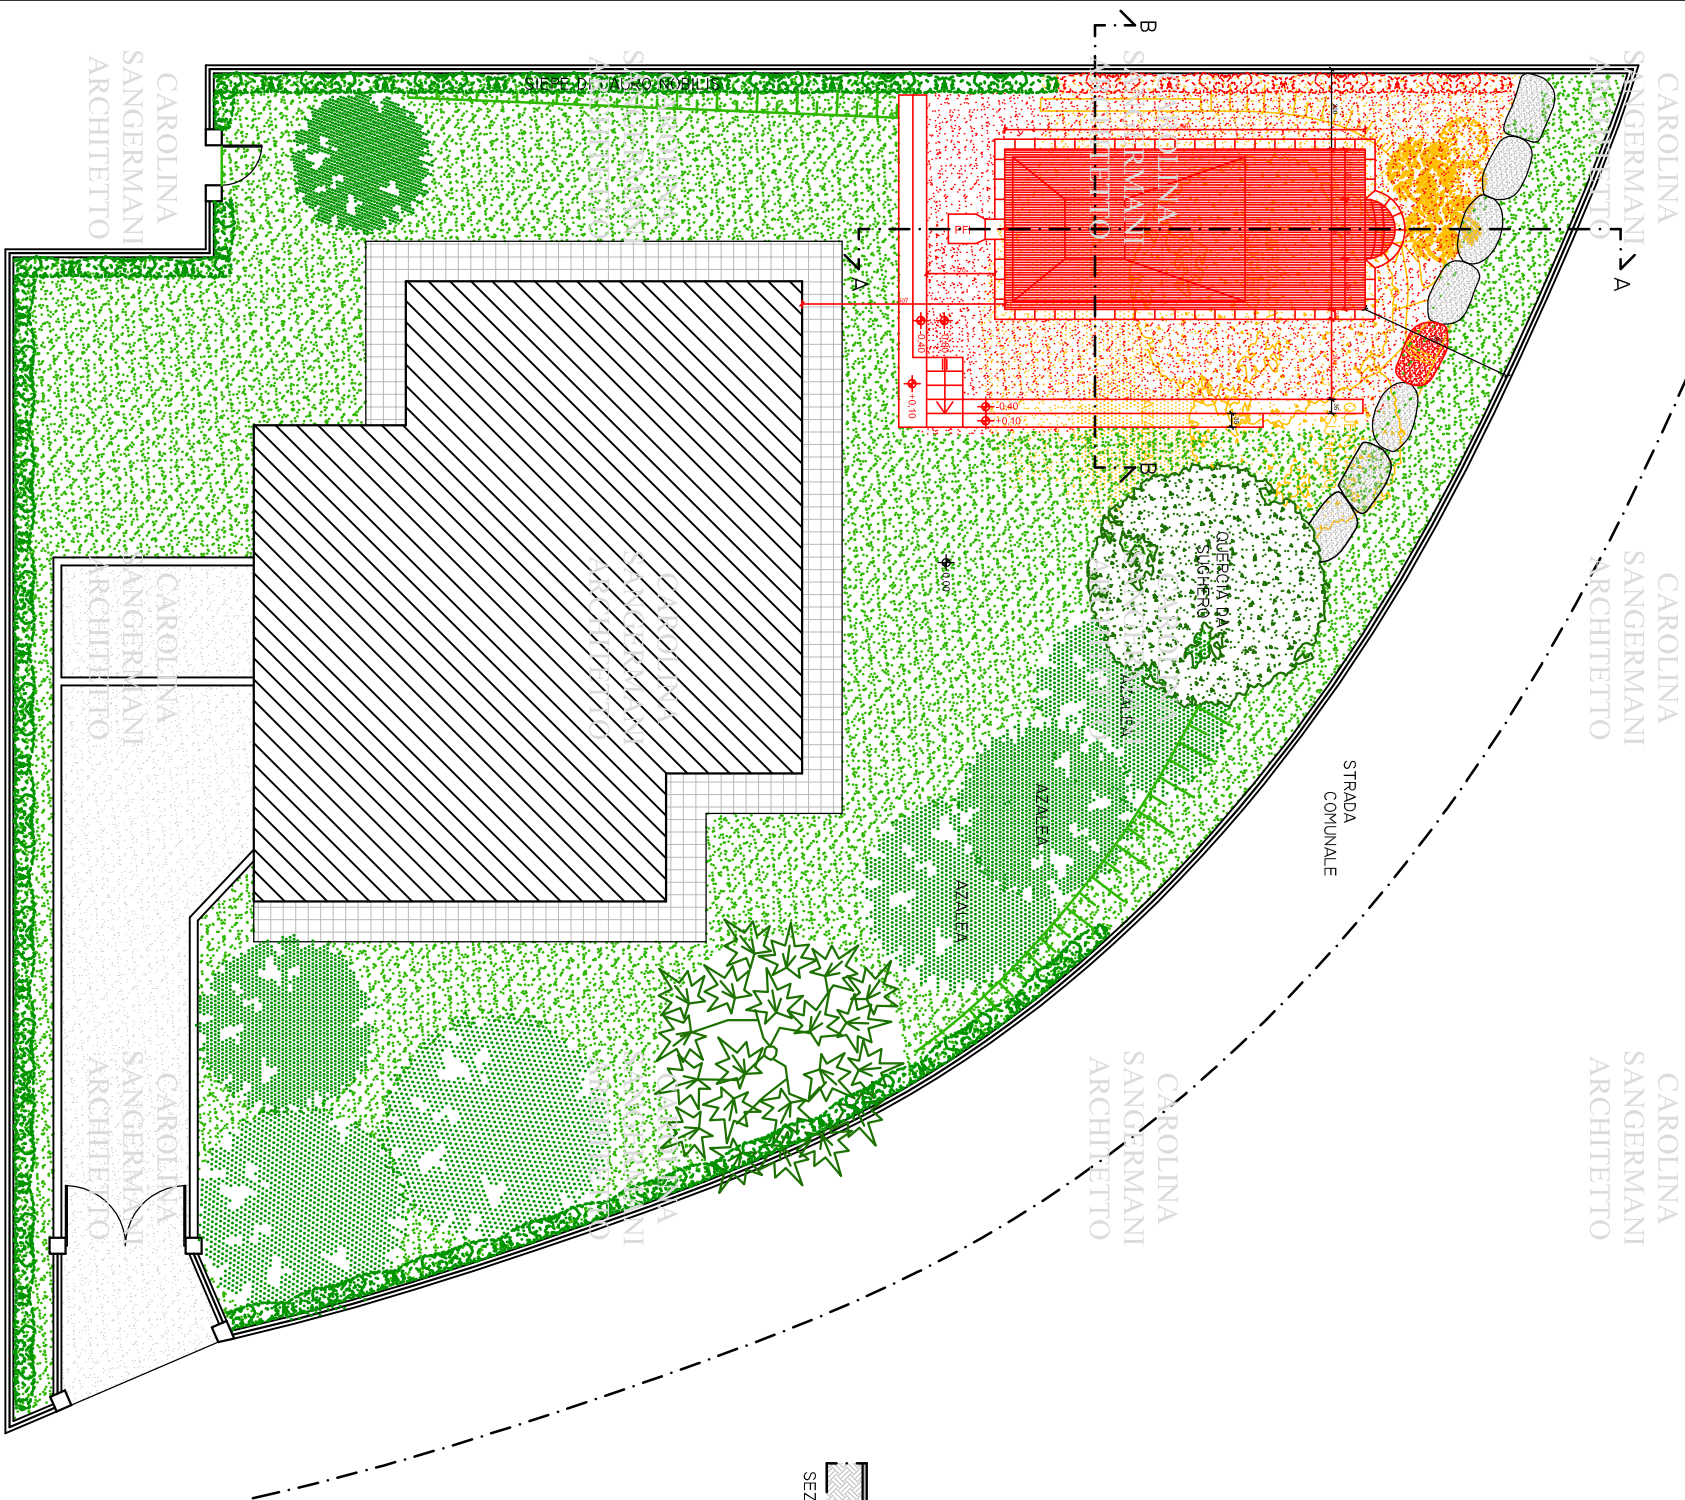


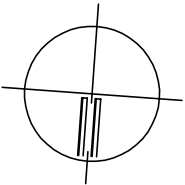

Committente:			
Progetto:			
REALIZZAZIONE PISCINA PRIVATA INTERRATA.			
Titolo della tavola:			
Confronto: planimetria e sezioni.			
Progettista:			
Arch. Carolina Sangermani			
Ordine degli Architetti della Provincia di Varese n°2010			
21010 Porto Valtravaglia (VA)			
cell. 33979 85 718			
Località:		Data:	
		Aprile 2008	
Scala:		Tavole:	
1:100		3	