


pianta copertura

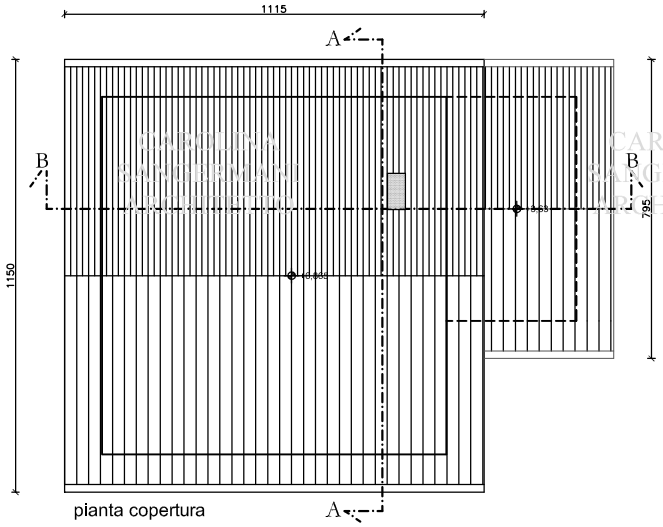


prospetto NORD-OVEST




prospetto SUD-OVEST

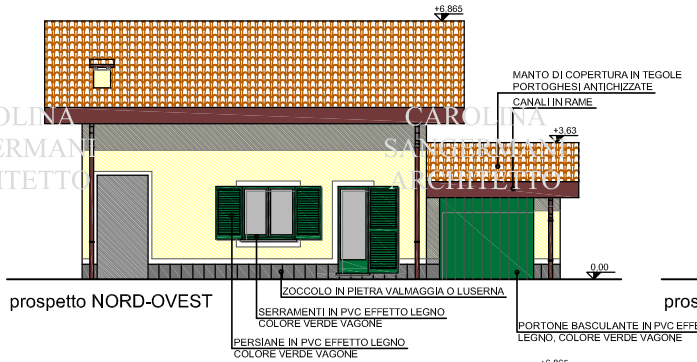


prospetto SUD-EST

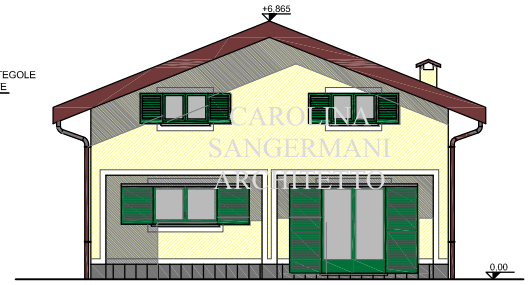


prospetto NORD-EST

PORTONCINO BLINDATO IN PVC EFFETTO LEGNO, COLORE VERDE VAGONE

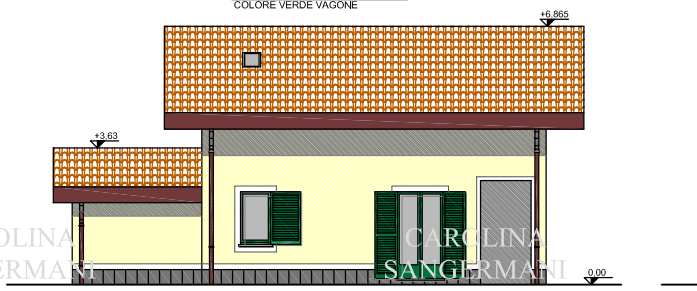INTONACO A CIVILE PER ESTERNI TINTEGGIATO COLORI GAMMA DELLE TERRE

FASCIA TINTEGGIATA

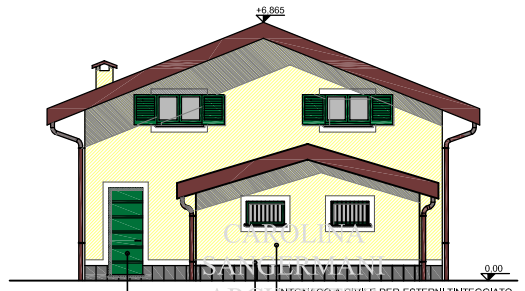


piano terra




sezione A-A

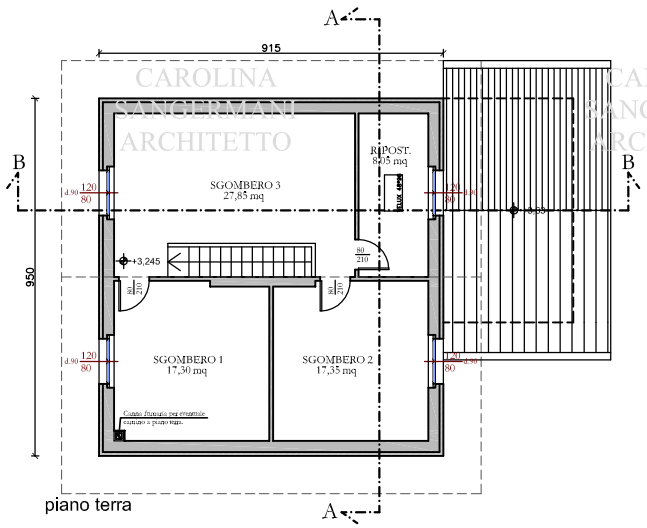


sezione B-B

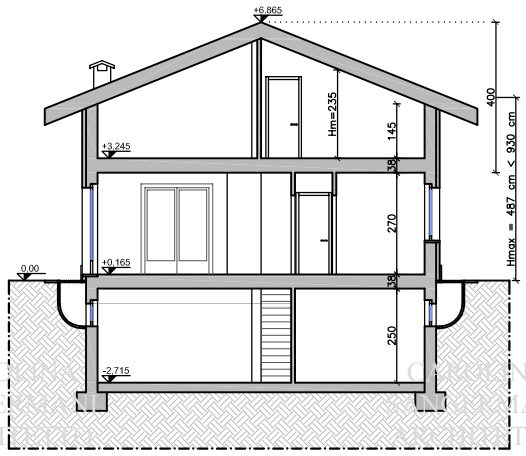


piano terra

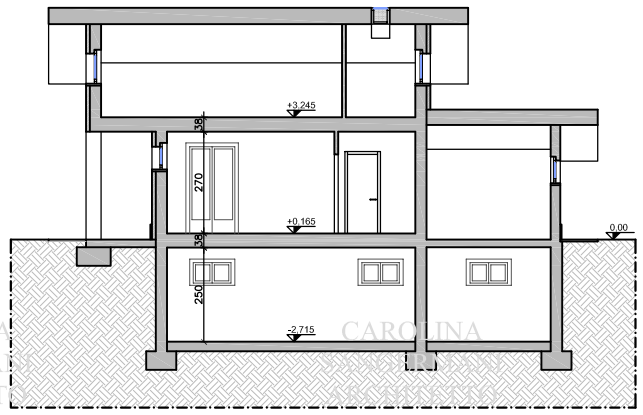


piano interrato

IL COMMITTENTE

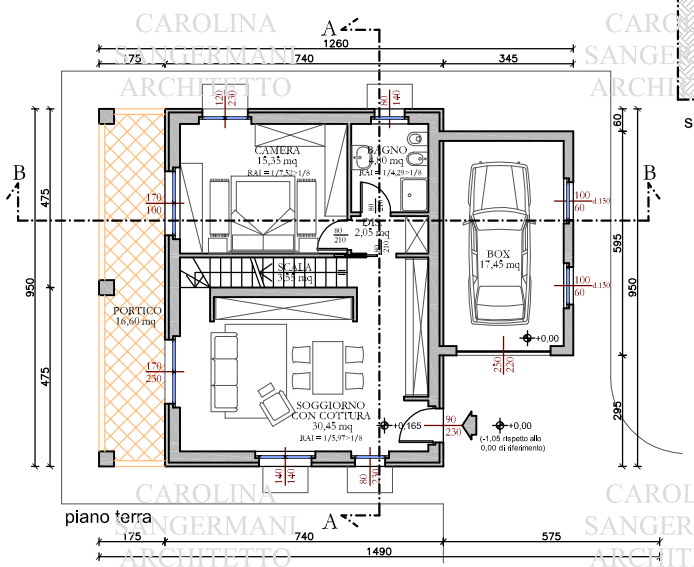IL PROGETTISTA

| | | | |
|---|---|---|---|
| Committente: | | | |
| Progetto: NUOVA COSTRUZIONE DI QUATTRO EDIFICI RESIDENZIALI UNIFAMILIARI. | | | |
| Titolo della tavola: Progetto edificio A: piante, sezioni e prospetti. | | | |
| Progettista: Arch. Carolina Sangermani<br>Ordine degli Architetti della Provincia di Varese n°2010<br>21010 Porto Valtravaglia (VA)<br>cell. 339/79.85.718 | | | |
| Località: | Data: Maggio 2008 | Scala: 1:100 | Tavola: 2 |

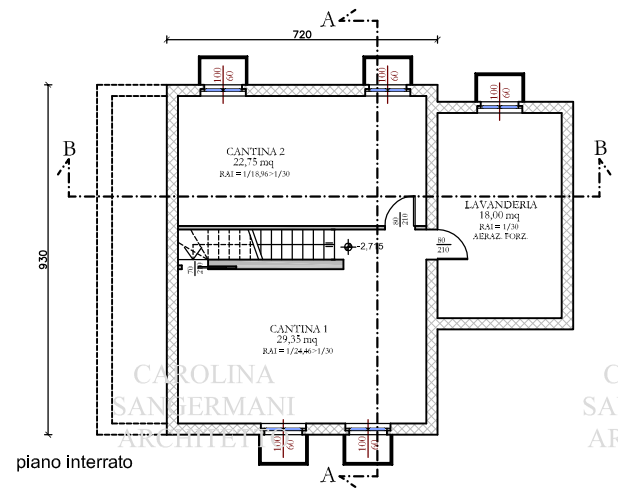CAROLINA SANGERMANI ARCHITETTO