
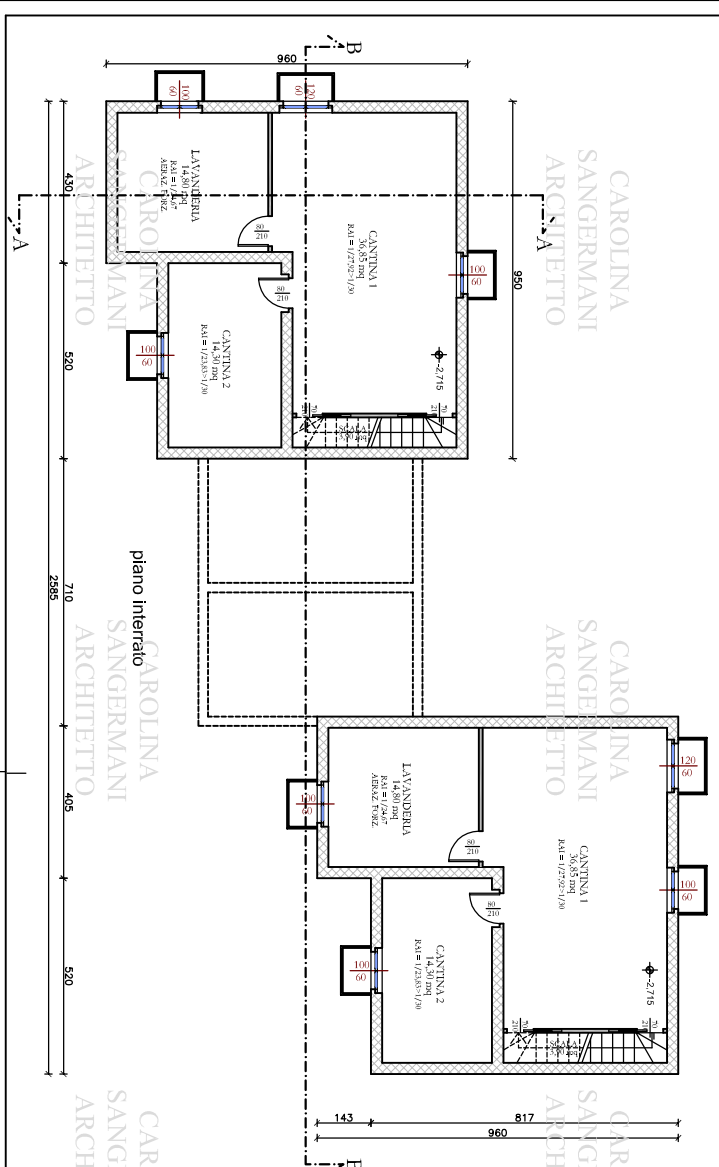
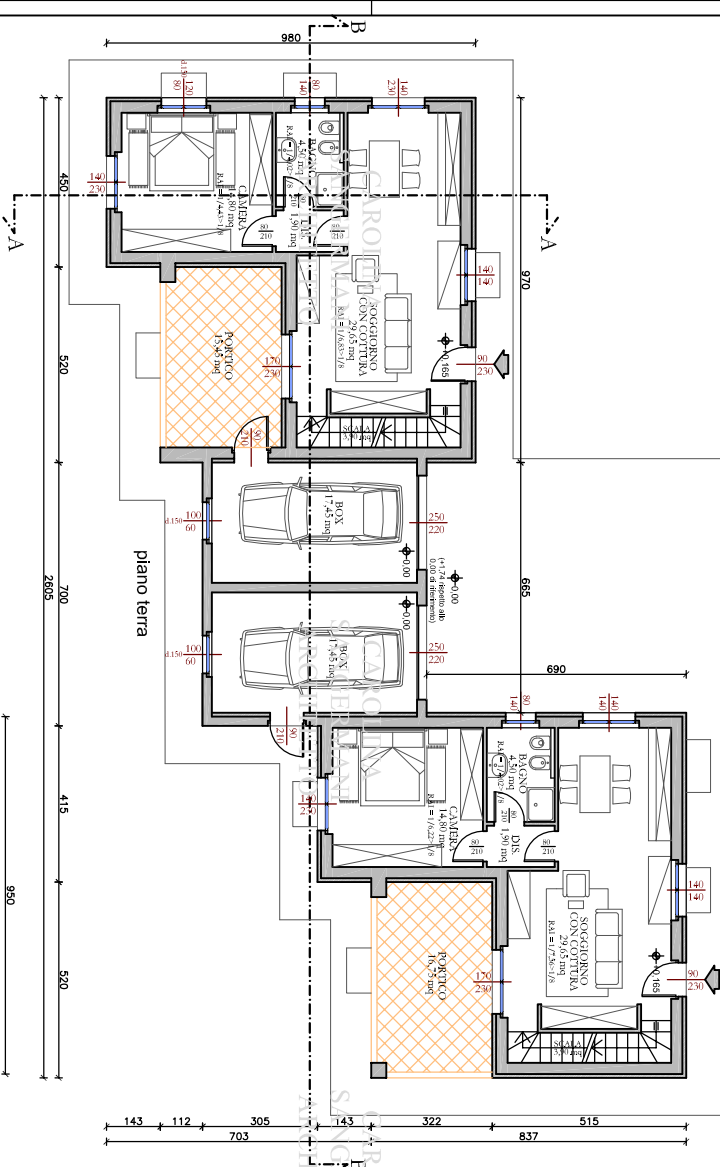


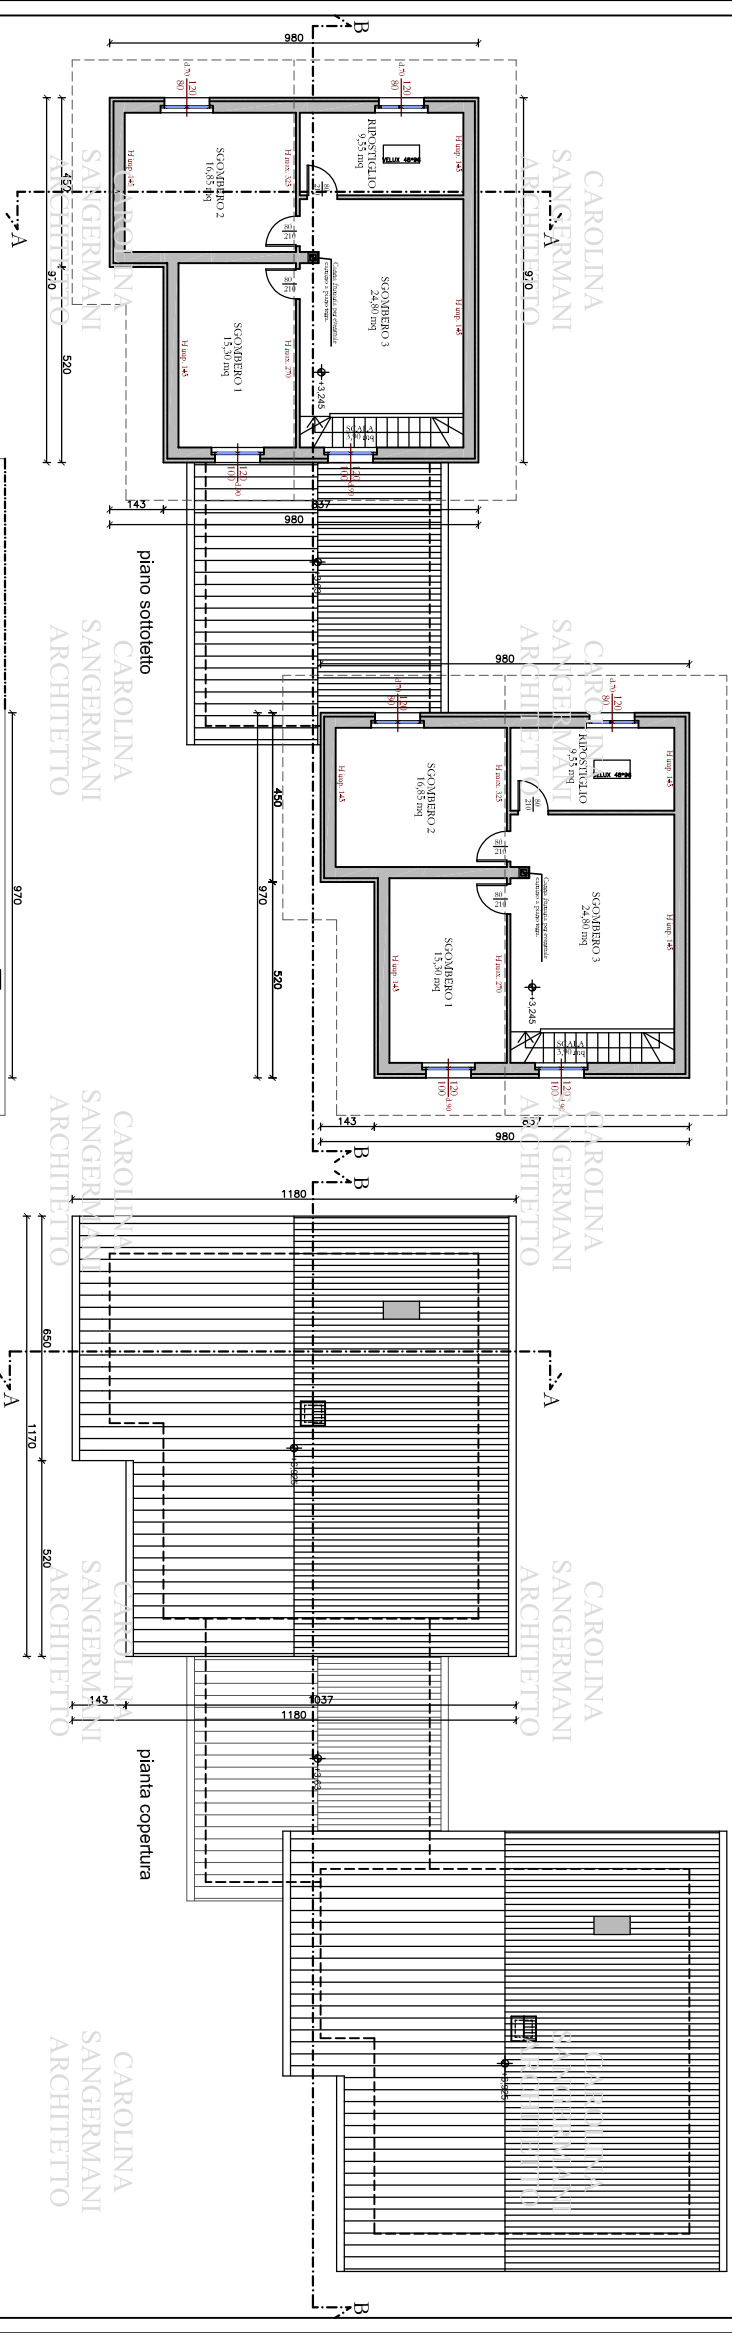

IL COMMITENTE

IL PROGETTISTA

Comittente:			
Progetto:	NUOVA COSTRUZIONE DI QUATTRO EDIFICI RESIDENZIALI UNIFAMILIARI.		
Titolo della tavola:	Progetto edifici C-D: piante dei vari livelli.		
Progettista:	Arch. Carolina Sangermanni Ordine degli Architetti della Provincia di Varese n°2010 21010 Ponto Valterraglia (VA) cell. 33979785718		
Località:	Data:	Scala:	Tavola:
	Maggio 2008	1:100	4