
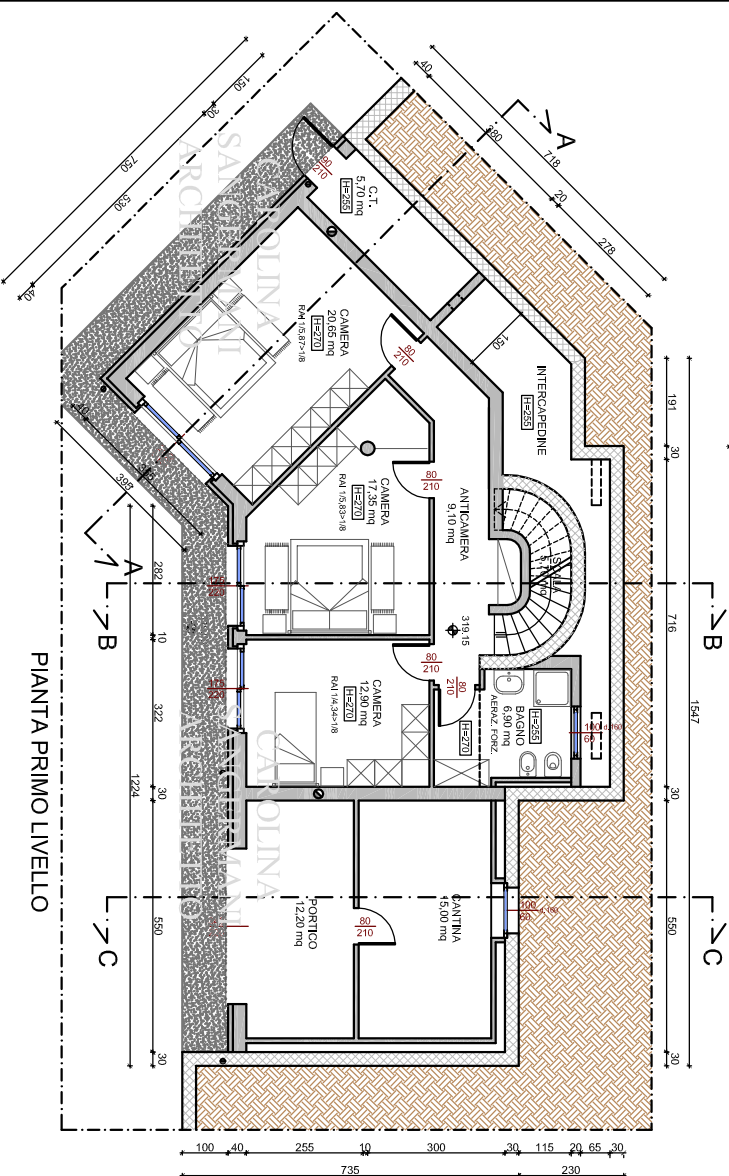
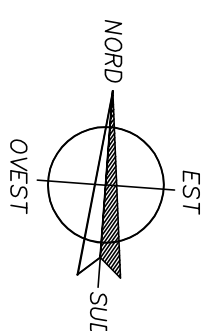
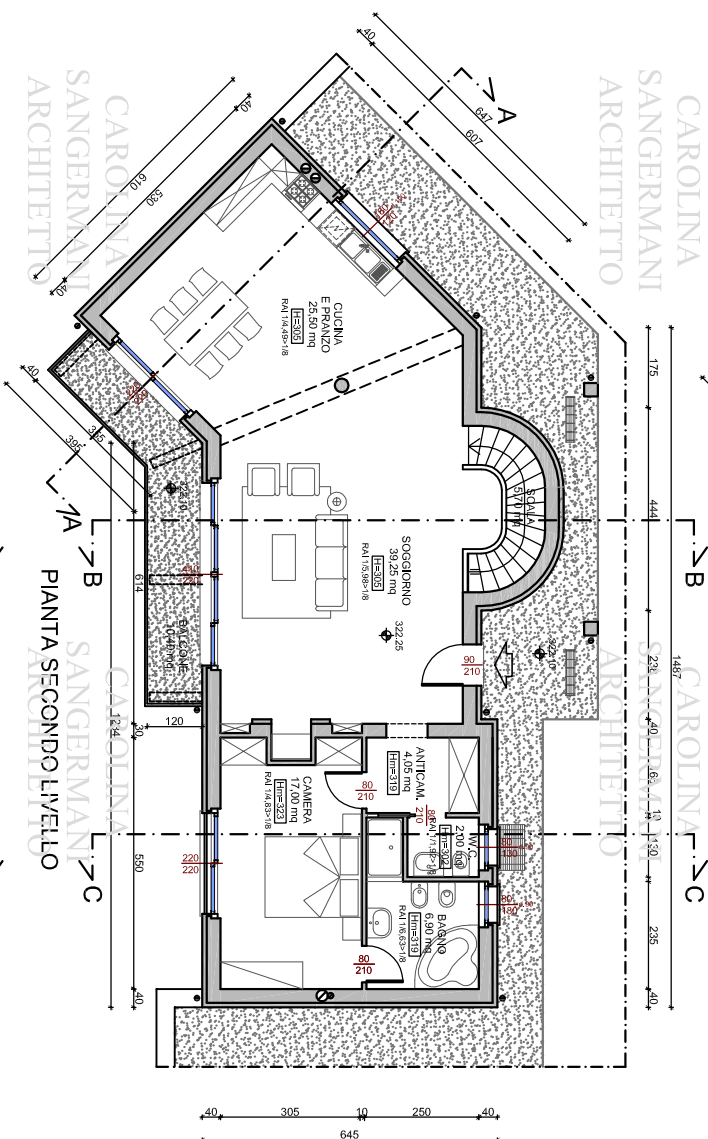
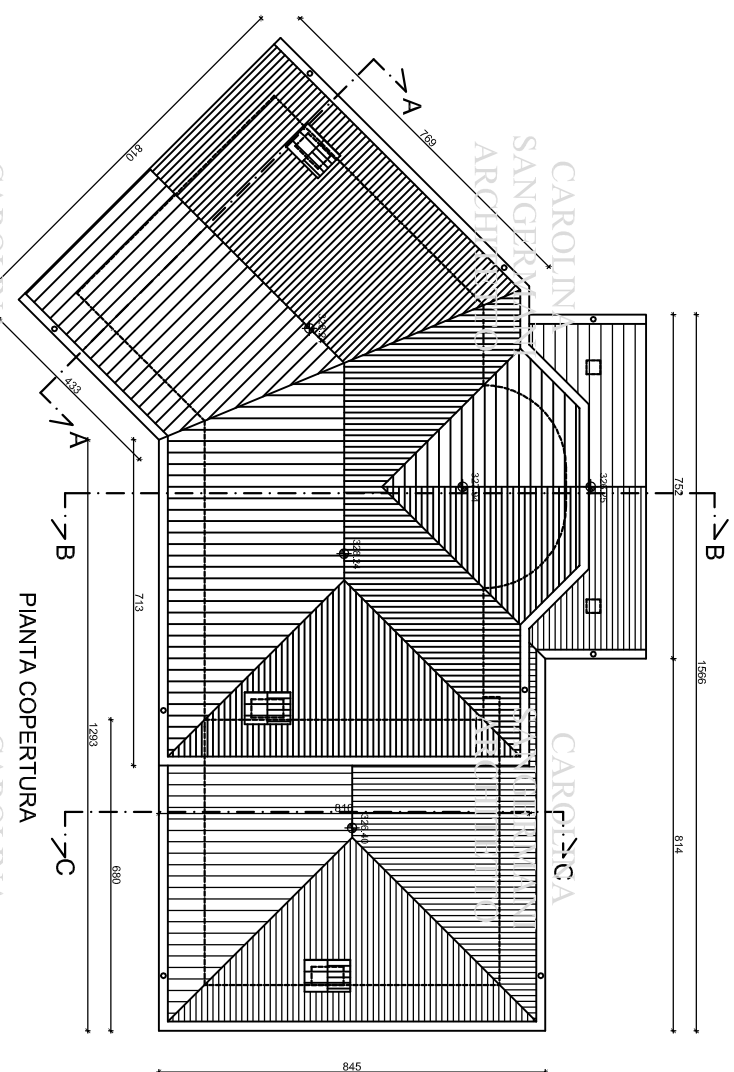


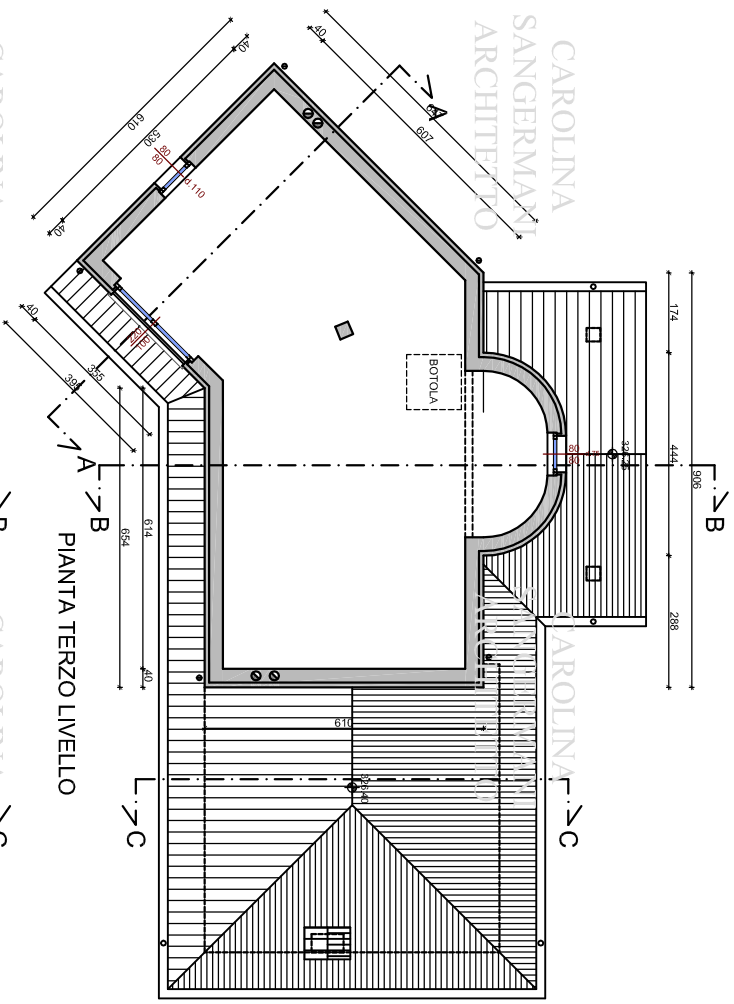

I COMMITTENTI

IL PROGETTISTA

Committee:

Progetto:

REALIZZAZIONE DI UN'ABITAZIONE UNIFAMILIARE..

Titolo della tavola:

Progetto di variante: piante dei vari livelli.

Progettista:

Arch. Carolina Sangermani

Ordine degli Architetti della Provincia di Varese n°2010
Via Germignaga, 7/a - 21010 Brezzo di Bedero (VA)

Via Germignaga, 7/a - 21010 Brezzo di Bedero (VA)

cell. 339/79.85.714

Località:

Data

November 2009

Scala:

1:100

Tavola

2