
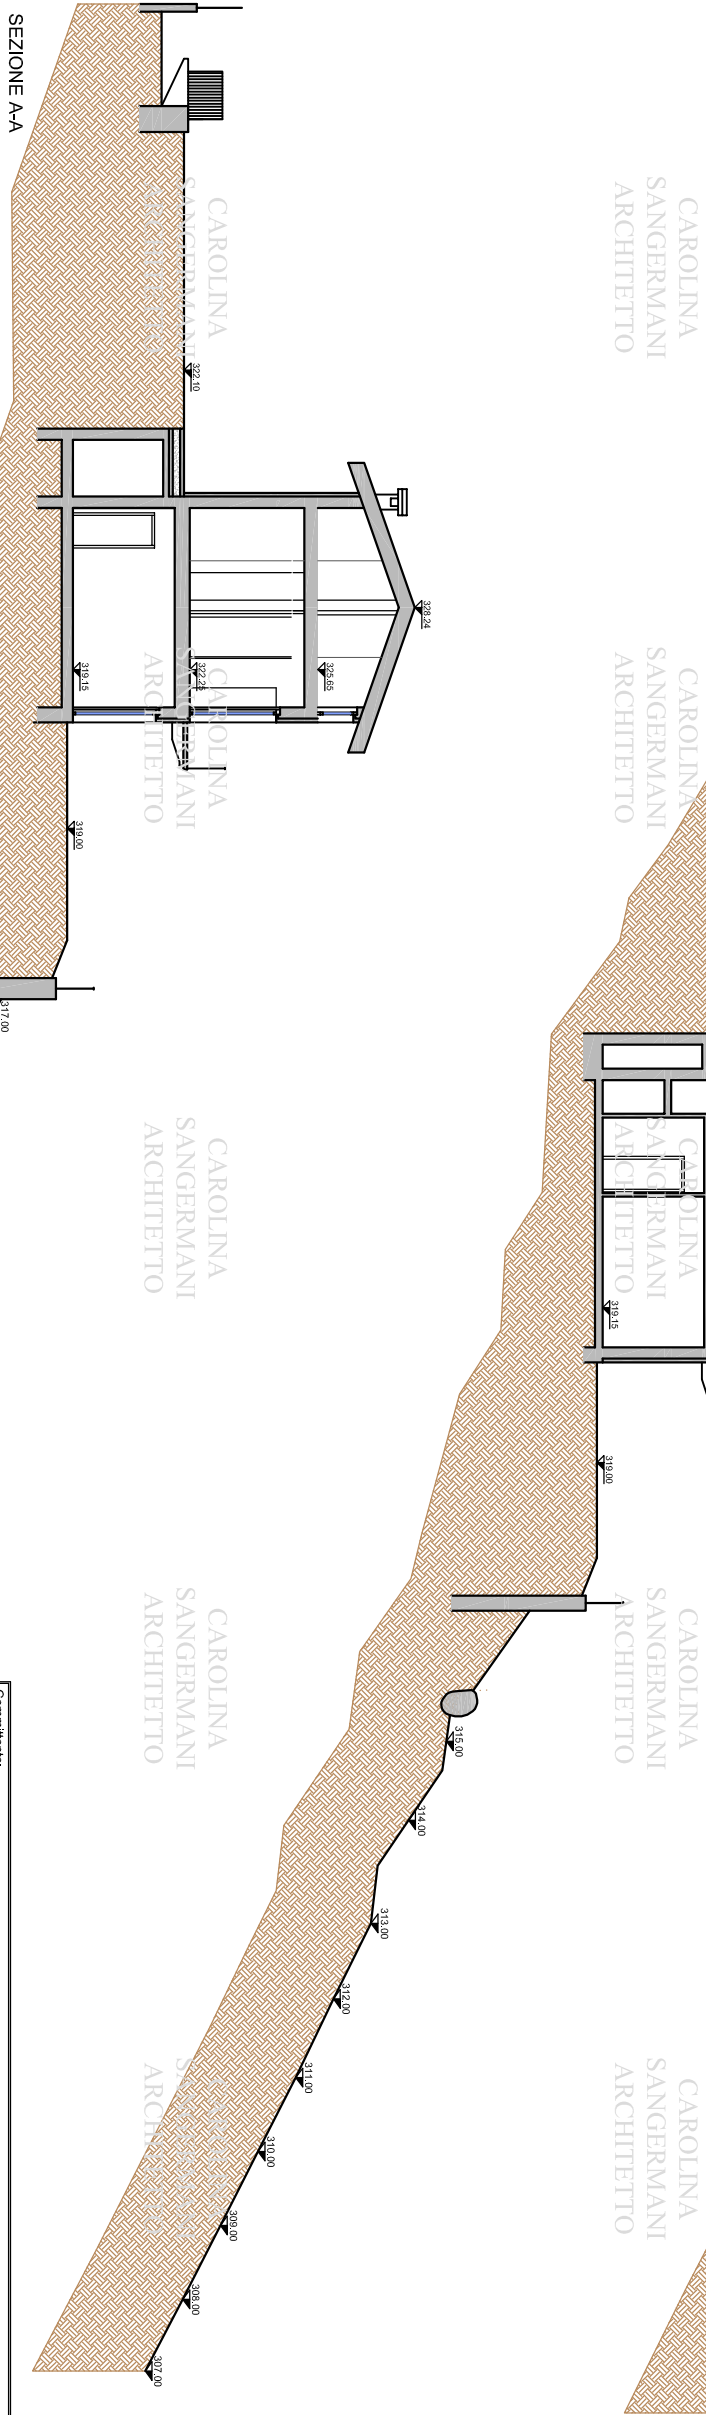


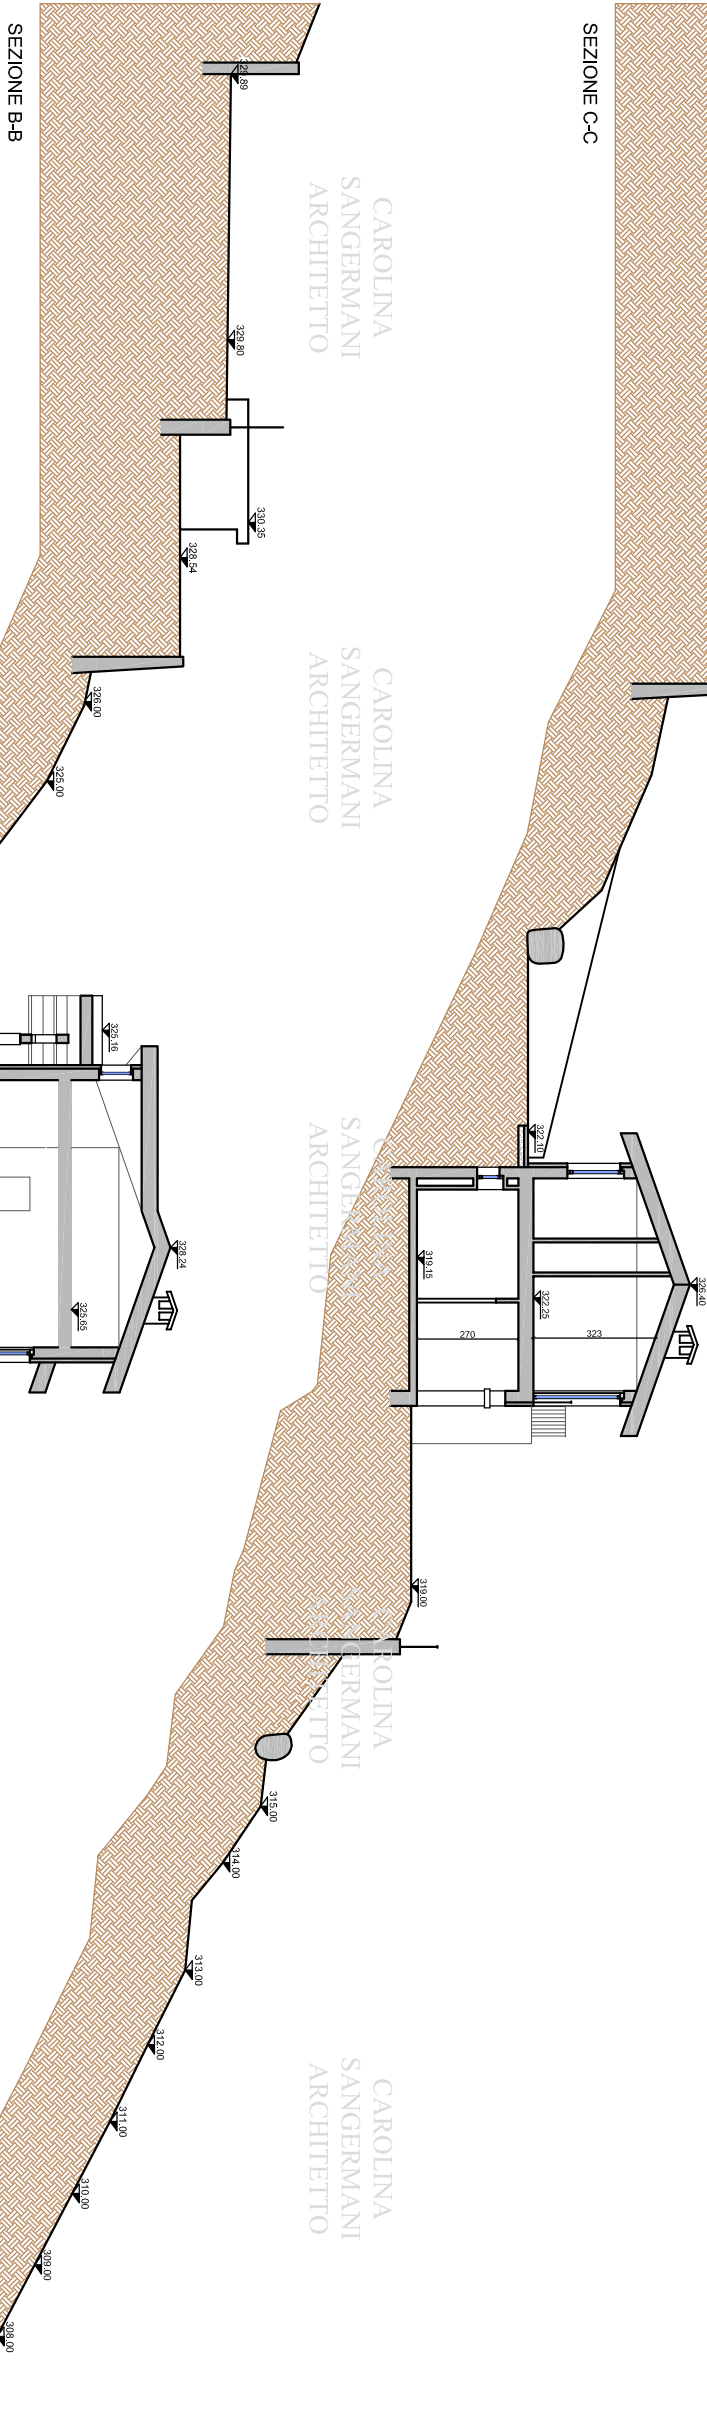

I COMMITTENTI

IL PROGETTISTA

Committente:		
Progetto:		
REALIZZAZIONE DI UNABITAZIONE UNIFAMILIARE.		
Titolo della tavola:		
Progetto di variante: sezioni.		
Progettista:		
Arch. Carolina Sangermani		
Ordre degli Architetti della Provincia di Varese n°2010		
Via Gemignaga, 7/a - 21100 Bresso di Bedero (VA)		
cell. 3397935718		
Località:	Data:	Scala:
	Novembre 2009	1:100
		Tovola:
		3