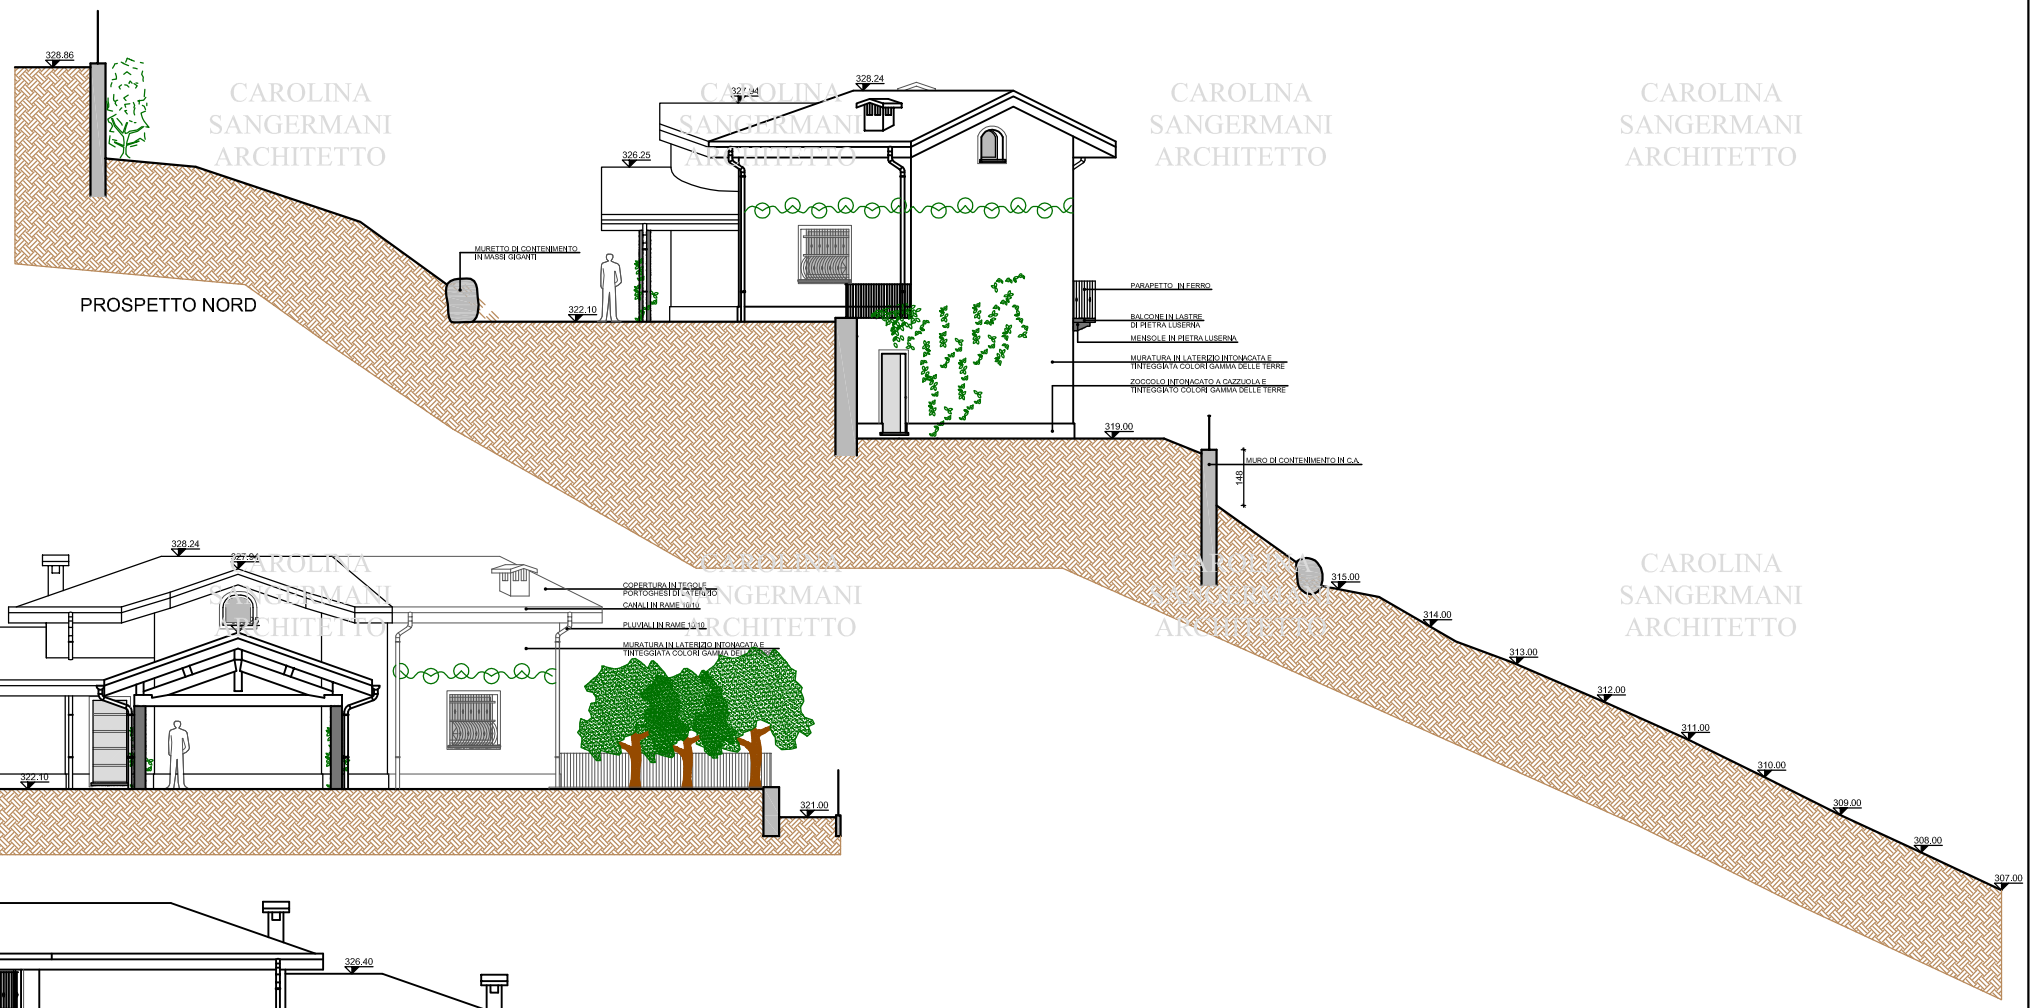

PROSPETTO NORD

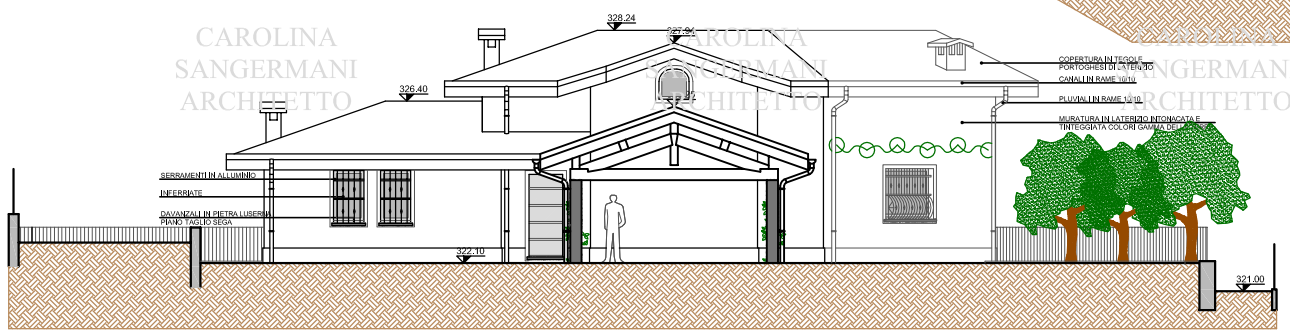

PROSPETTO EST

PROSPETTO OVEST

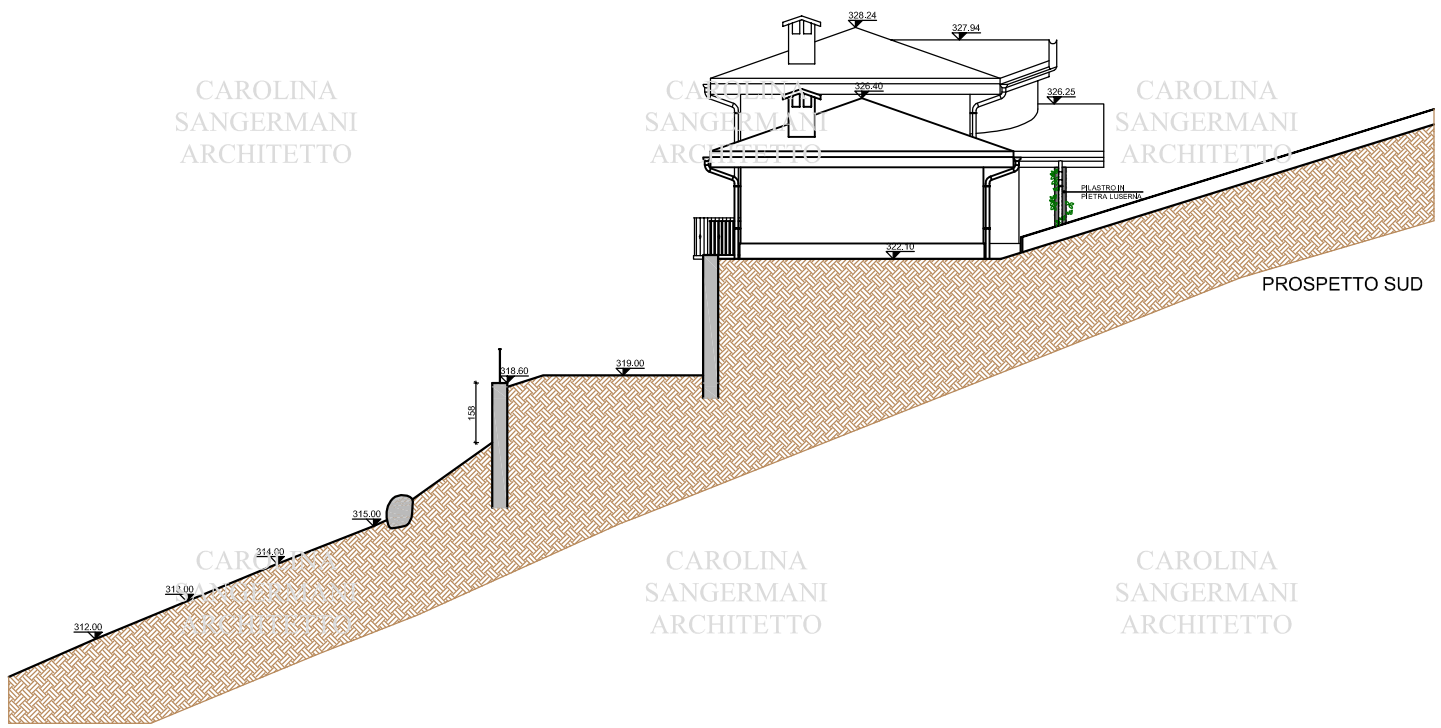

PROSPETTO SUD

I COMMITTENTI

IL PROGETTISTA

Committente:			
Progetto: REALIZZAZIONE DI UN'ABITAZIONE UNIFAMILIARE.			
Titolo della tavola: Progetto di variante: prospetti.			
Progettista: Arch. Carolina Sangermani Ordine degli Architetti della Provincia di Varese n°2010 Via Gemignaga, 7/a - 21010 Brezzo di Bedero (VA) cell. 339/79.85.718			
Località:	Data: Novembre 2009	Scala: 1:100	Tavola: 4

CAROLINA SANGERMANI ARCHITETTO