

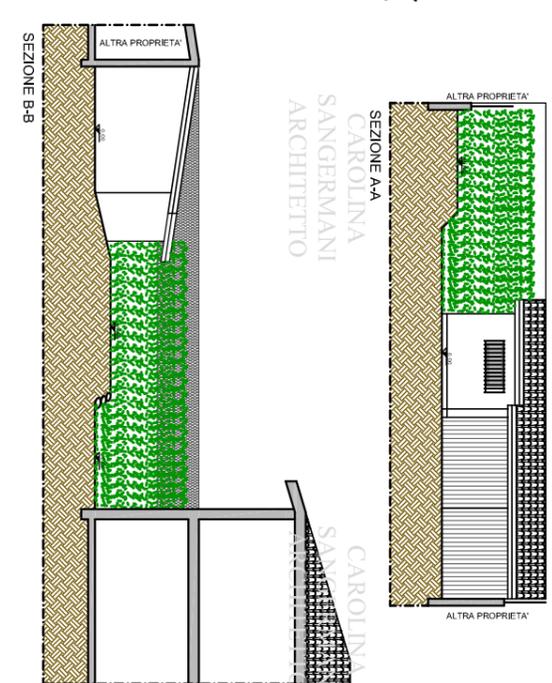
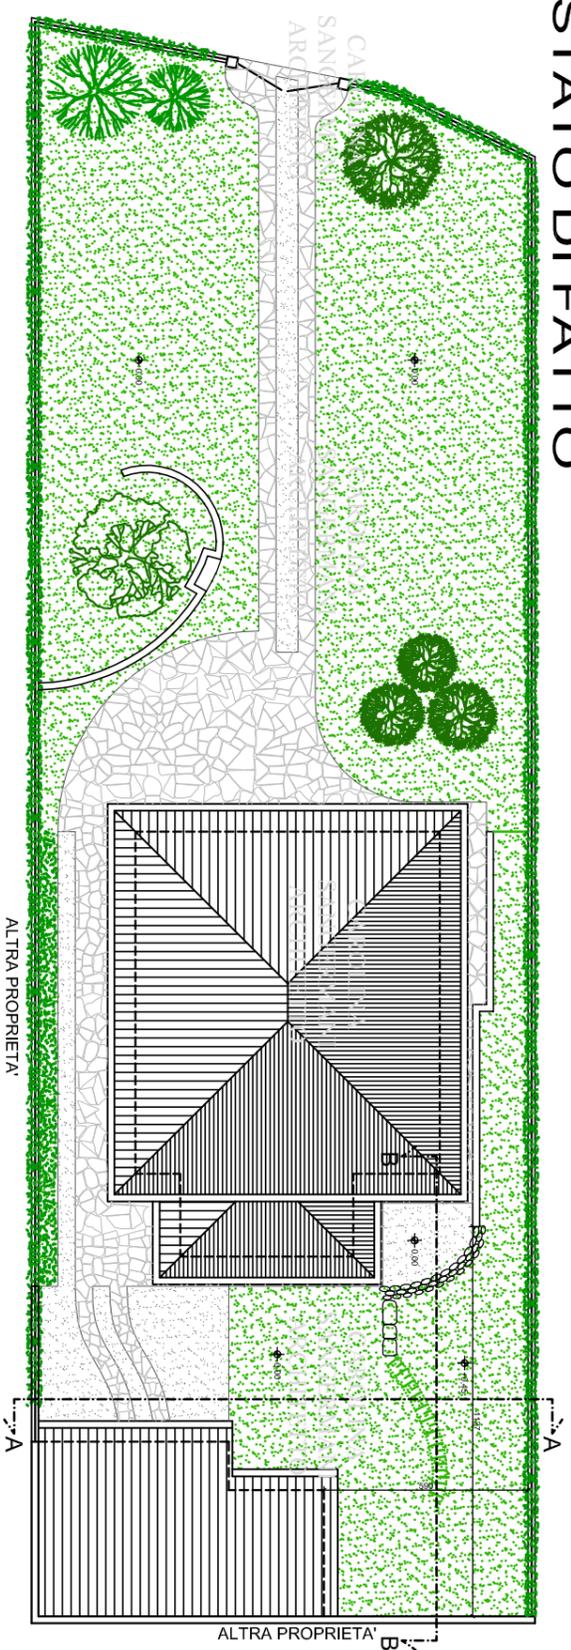





# STATO DI FATTO

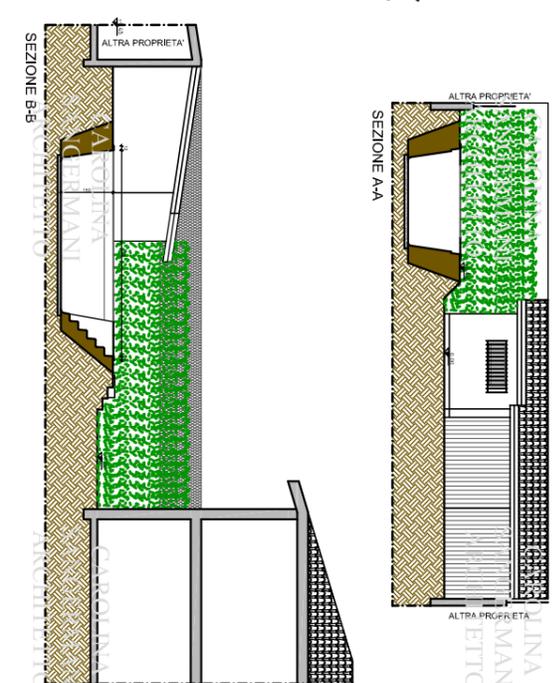

# PROGETTO

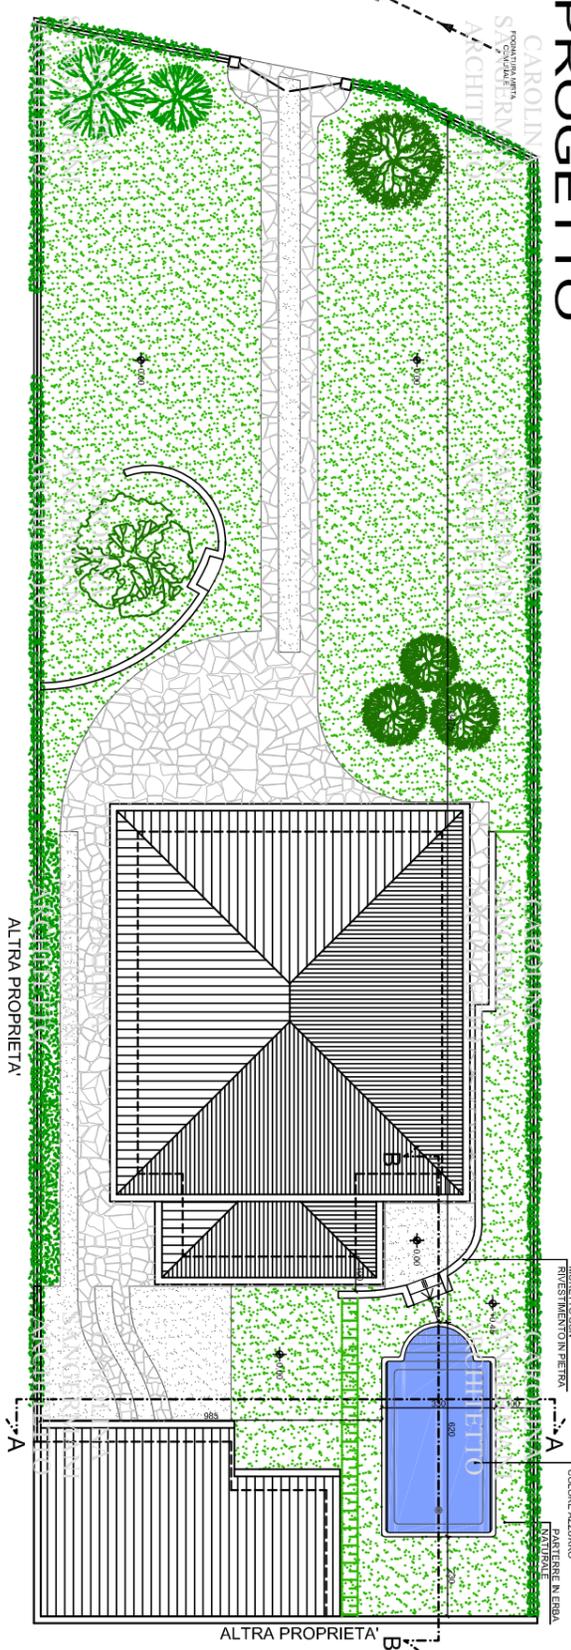

# CONFRONTO

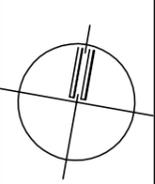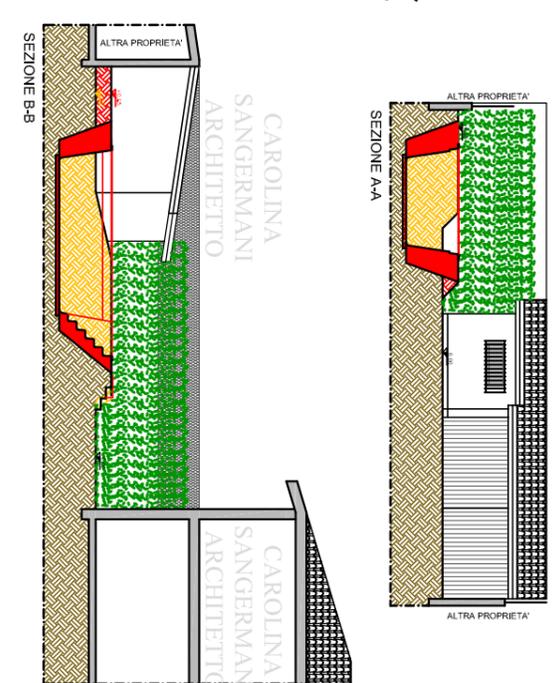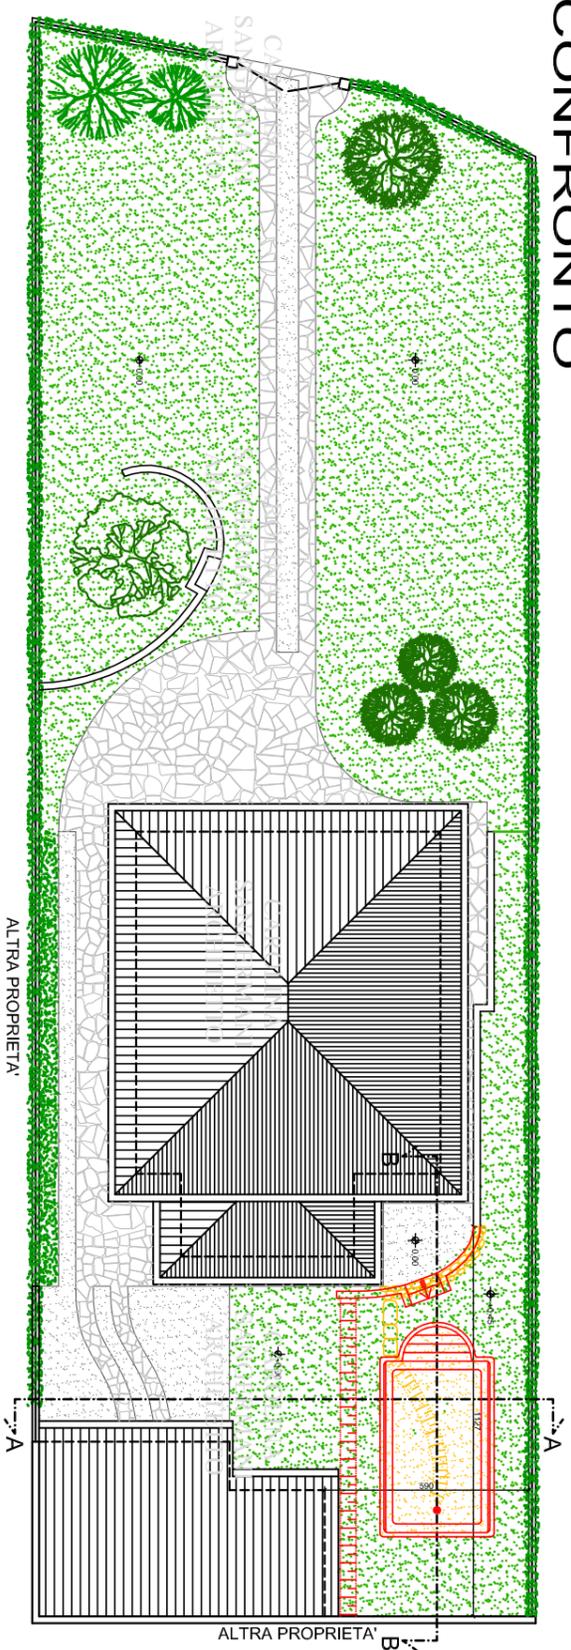

Il Confrontante:

Il Progettante:

Località:

Scala: 1:100

Data: Gennaio 2009

Progettante:  
Arch. Carolina Sangermanni  
Ordine degli Architetti della Provincia di Varese n°2010  
21010 Porro Valtosaglia (VA)  
tel. 389/935378

Titolo della tavola:

Planimetria generale e sezioni:  
stato di fatto, progetto, confronto.

Progetto:  
REALIZZAZIONE DI PISCINA PREFABBRICATA INTERRATA.

Tavola: 1