



PIANTA


VASCA IN VETRORESINA

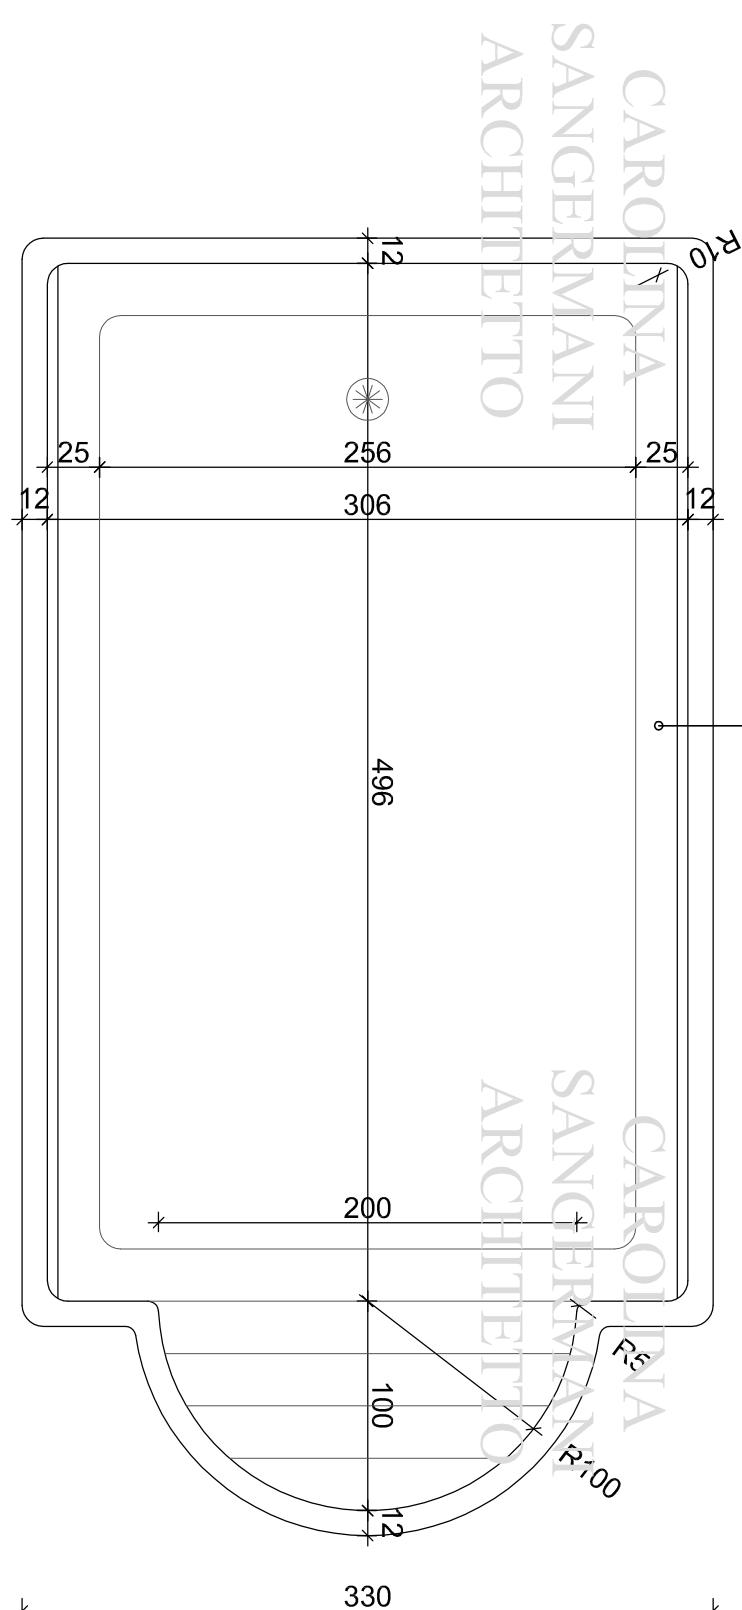

SEZIONE LONGITUDINALE

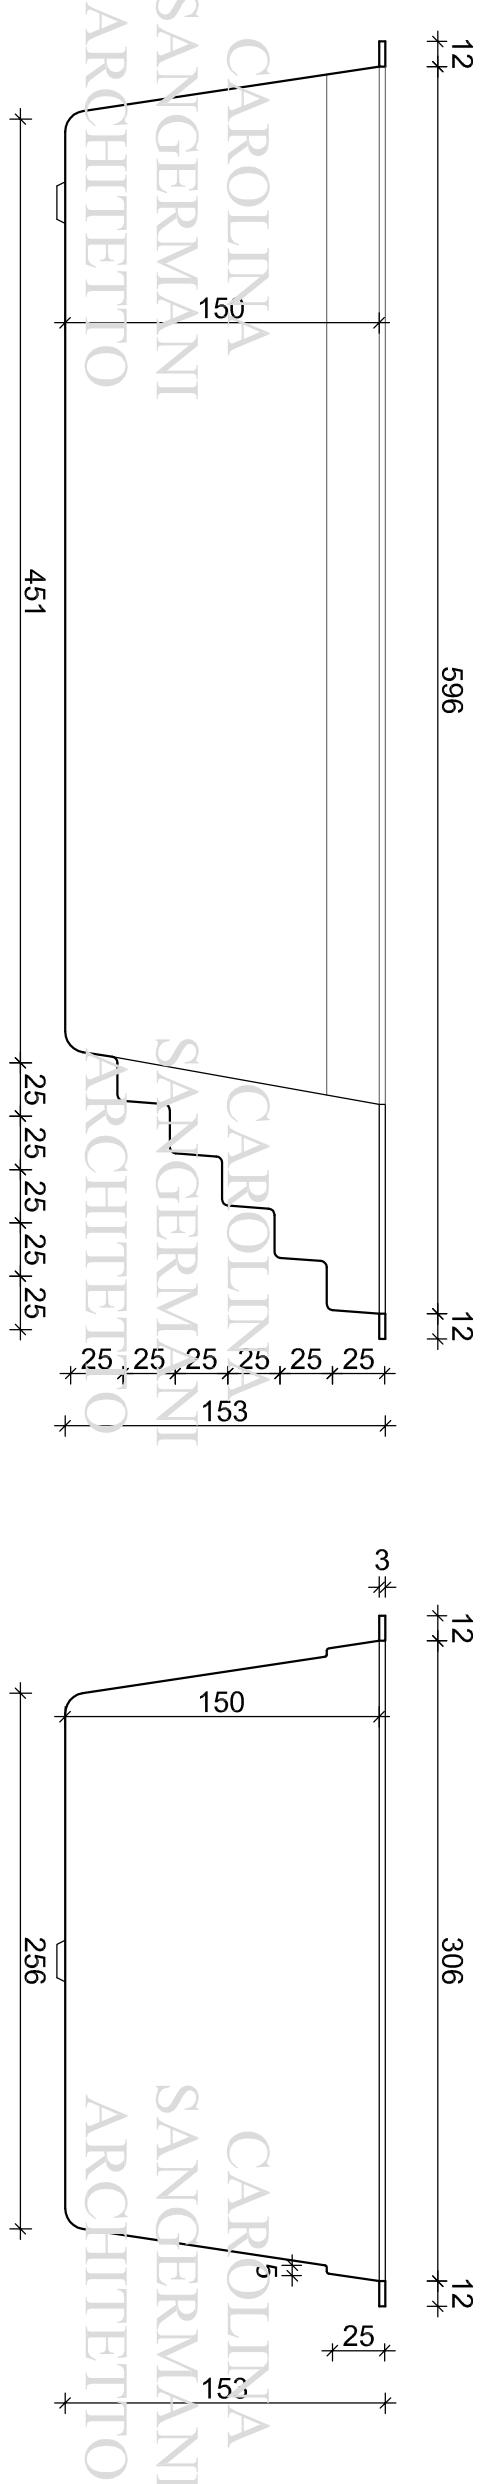

SEZIONE TRASVERSALE

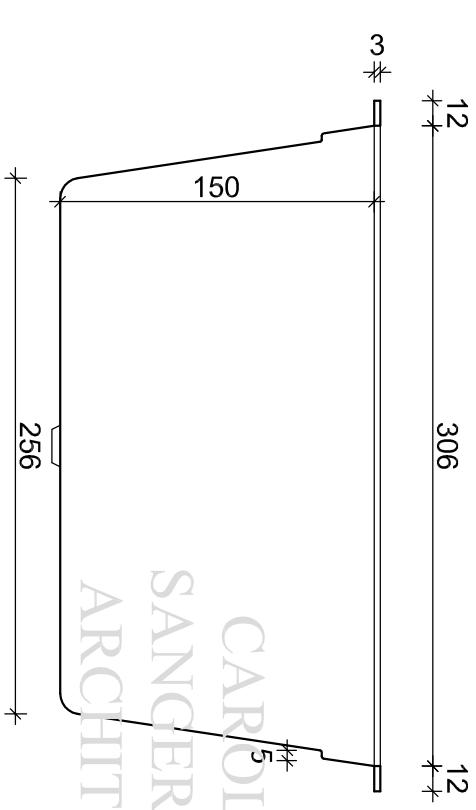

I Commititenti:	Il Progettista:	<p>Località:</p> <p>Progettista:</p> <p>Arch. Carolina Sangermani Ordine degli Architetti della Provincia di Varese n°2010 21010 Porto Valtravaglia (VA) cell. 339/79.95.718</p> <p>Committente:</p> <p>2</p>
<p>Il Confinante:</p> <p>Scala:</p> <p>1:50</p>	<p>Data:</p> <p>Gennaio 2009</p> <p>Titolo della tavola:</p> <p>Planta e sezioni vasca prefabbricata.</p>	<p>Progetto:</p> <p>REALIZZAZIONE DI PISCINA PREFABBRICATA INTERRATA.</p>