
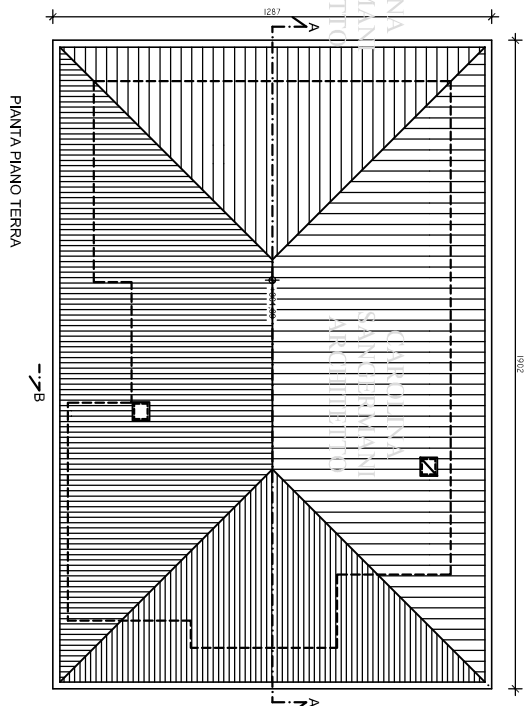
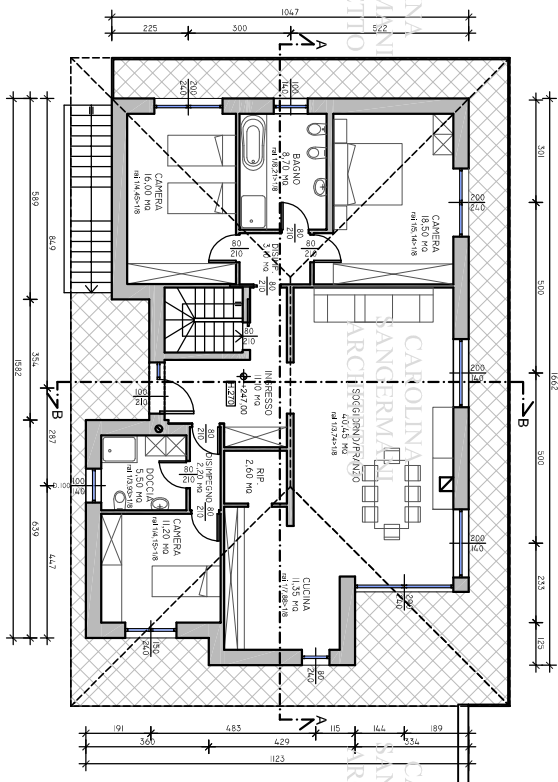
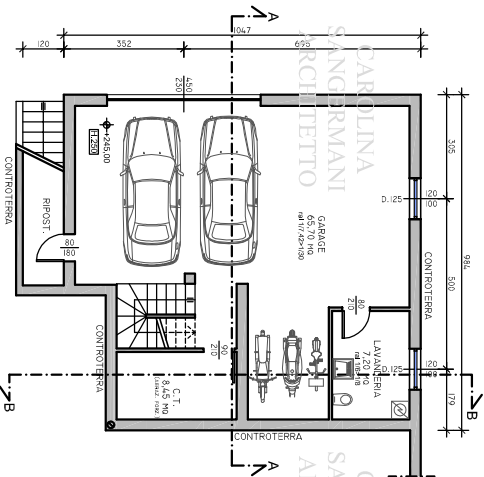
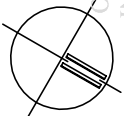
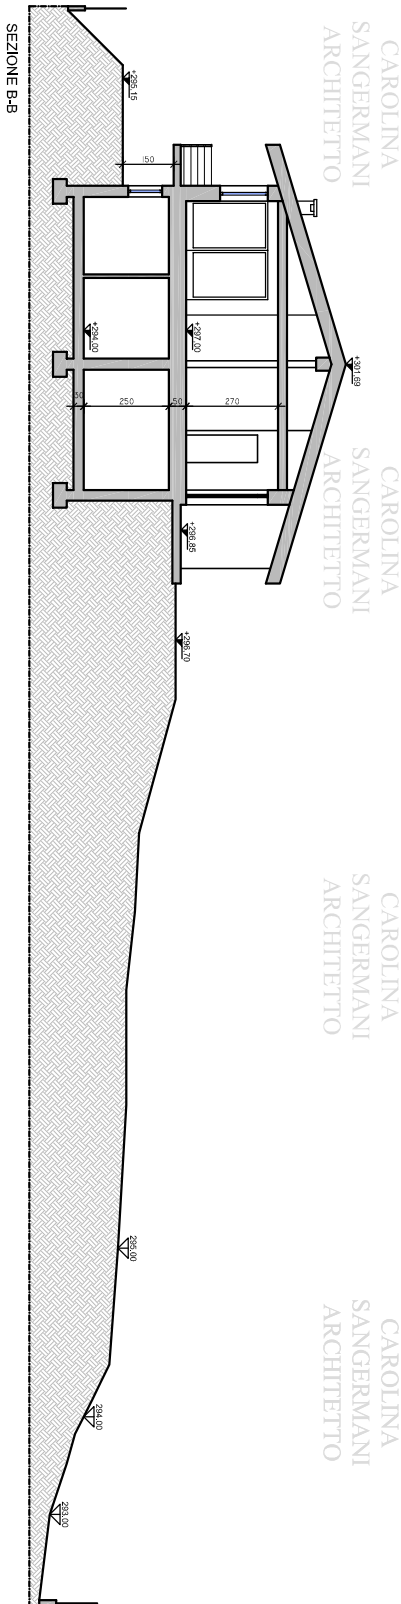
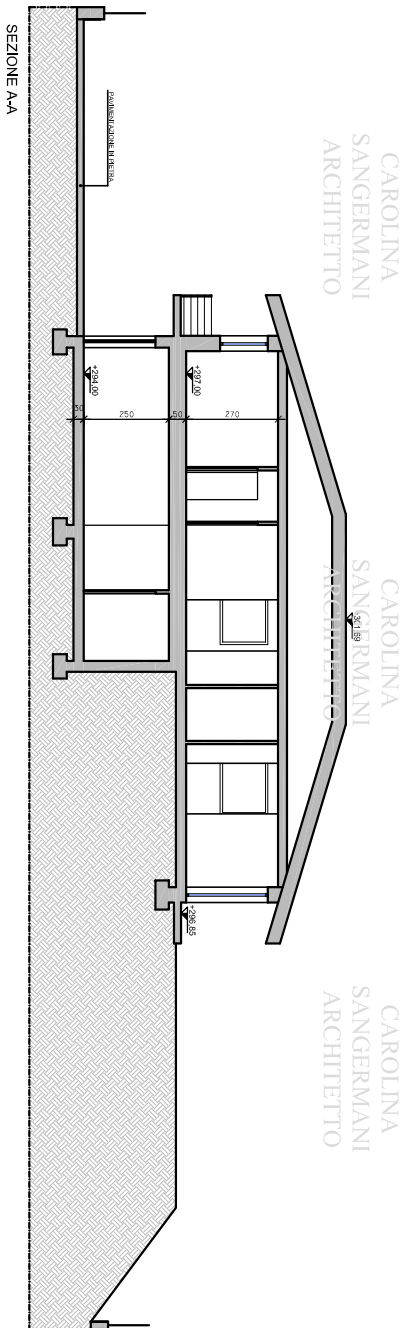
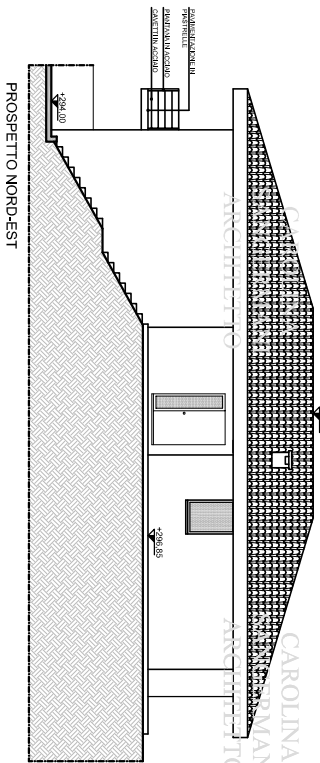
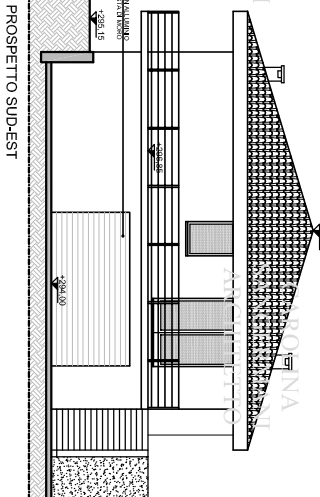
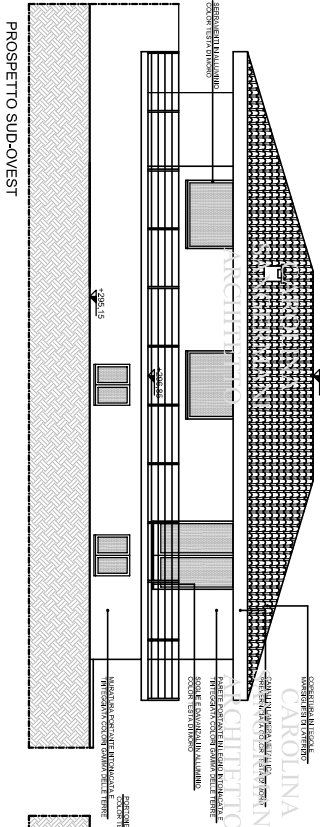


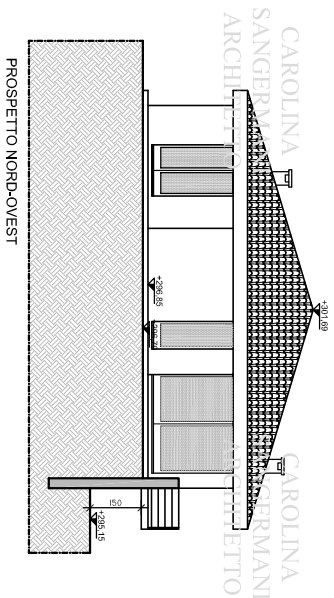

Completamento:			
Progetto:			
Titolo della tavola:			
Progettista:			
Località:			
Data:			
Scala:			
Foglio:			