



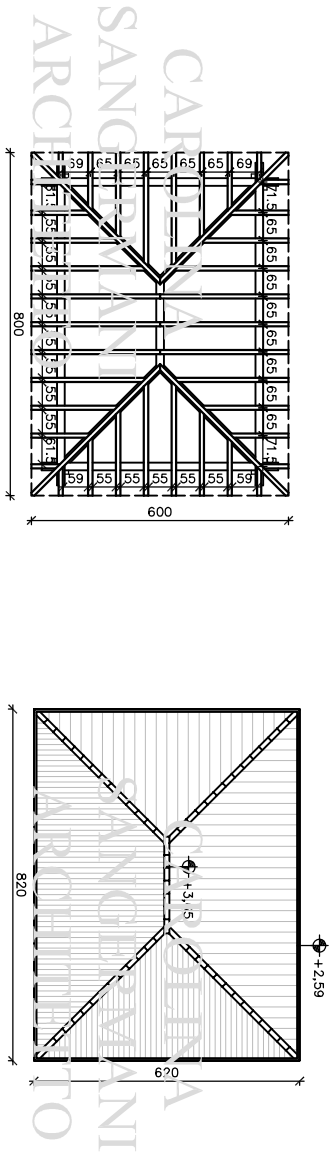

PIANTA STRUTTURA COPERTURA
scdla 1:100

PIANTA COPERTURA TETTOIA
scdla 1:100

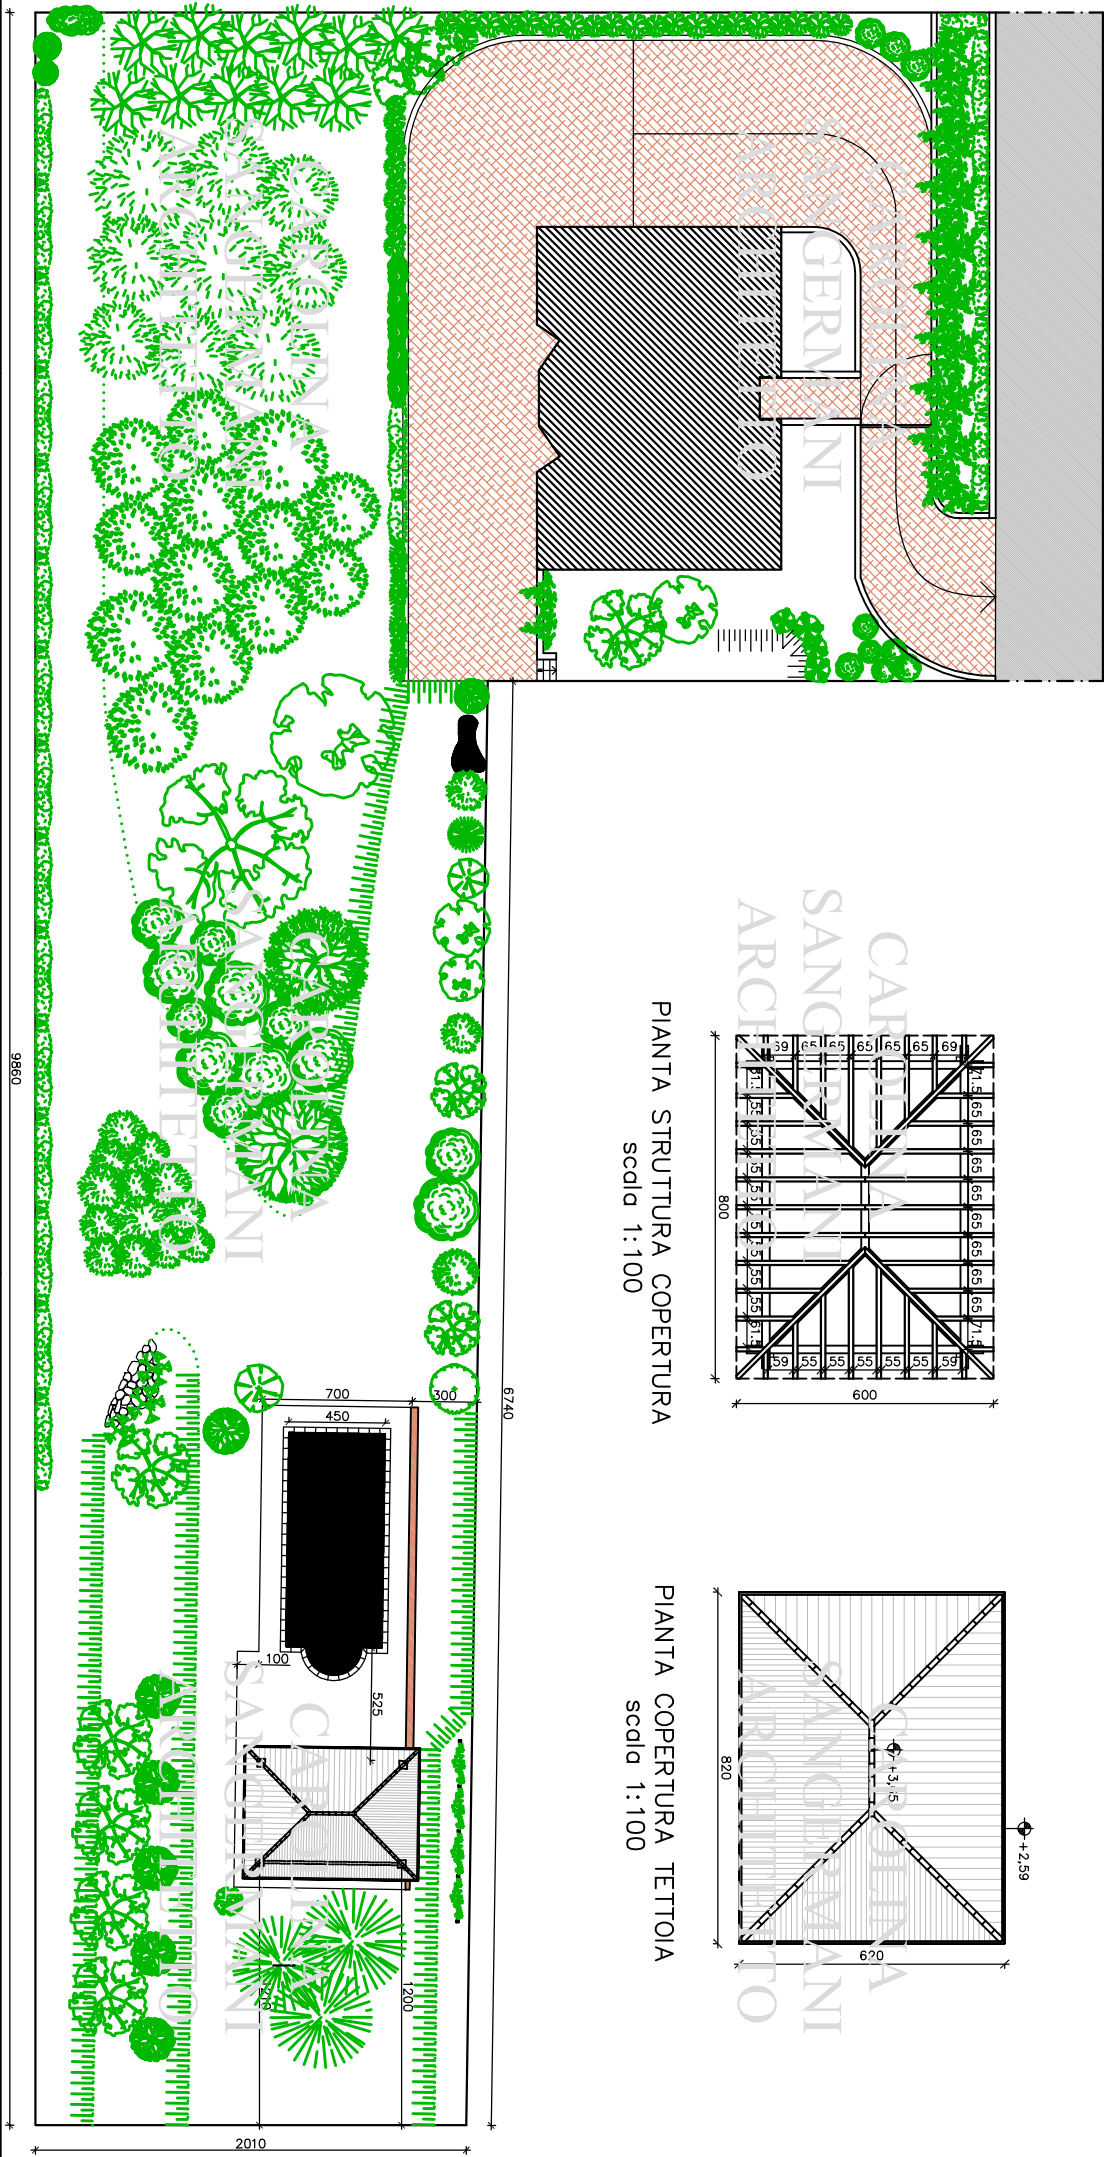

I PROPRIETARI: _____

IL PROGETTISTA: _____

IL DIRETTORE DEI LAVORI: _____

PROGETTO:
COSTRUZIONE PISCINA PREFABBRICATA
COSTRUZIONE TETTOIA APERTA
REALIZZAZIONE MURETTO DI CONTENIMENTO TERRENO

Arch. SANGERMANI CAROLINA
Ordine degli Architetti della Provincia di Varese n. 2010
21010 Porto Valtravaglia

PLANIMETRIA DI PROGETTO
PIANTE TETTOIA IN PROGETTO
SCALA DEL DISEGNO 1:200 - 1:100
OTTOBRE 2003

TAVOLA NUMERO

2