


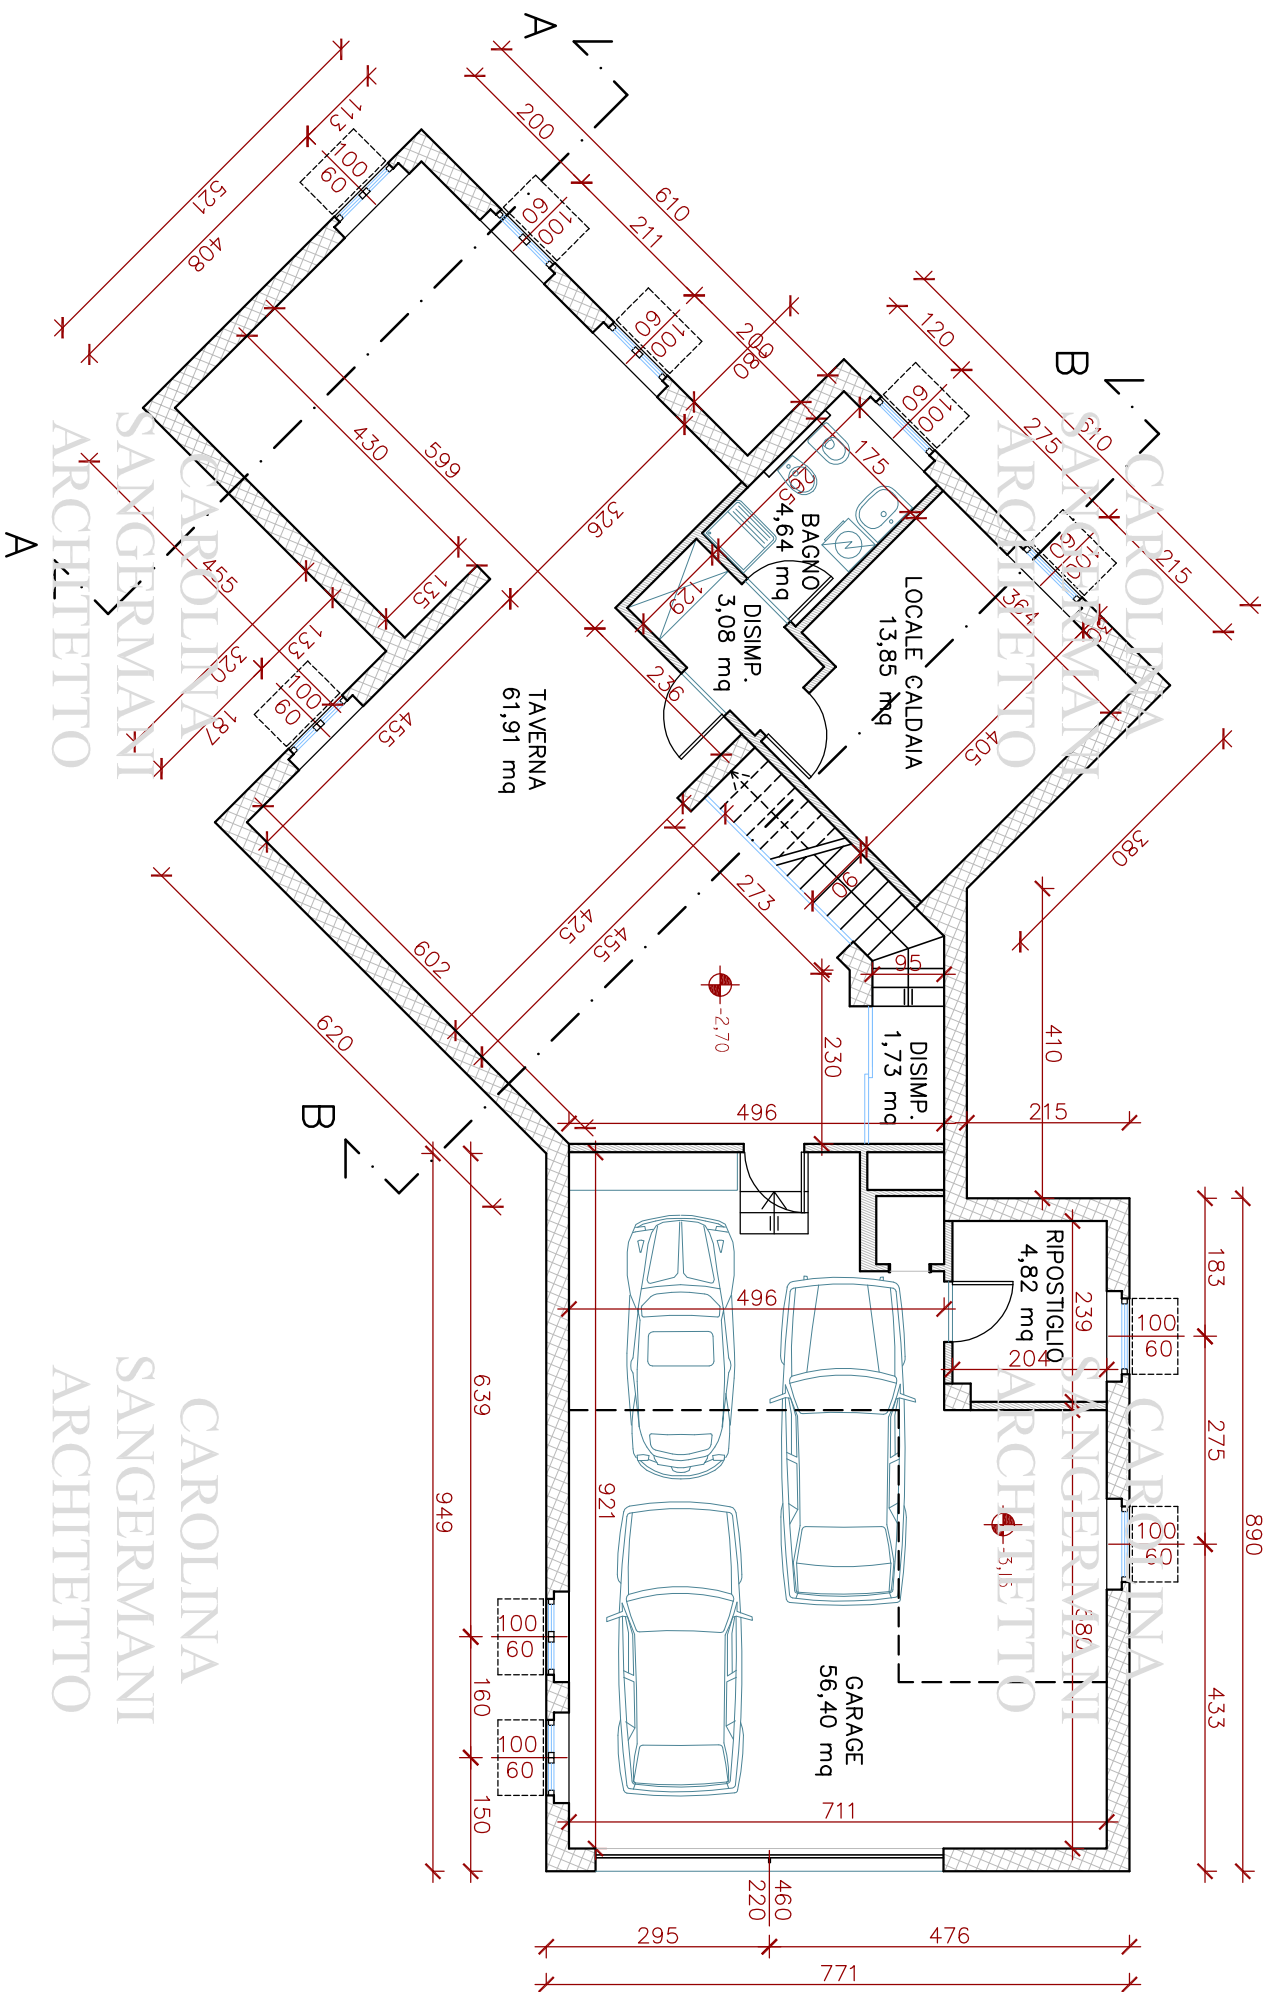

CAROLINA
SANGERMANI
ARCHITETTO

PROGETTO:
Nuova costruzione di villetta unifamiliare.
TAVOLA:
Pianta piano interrato.

2