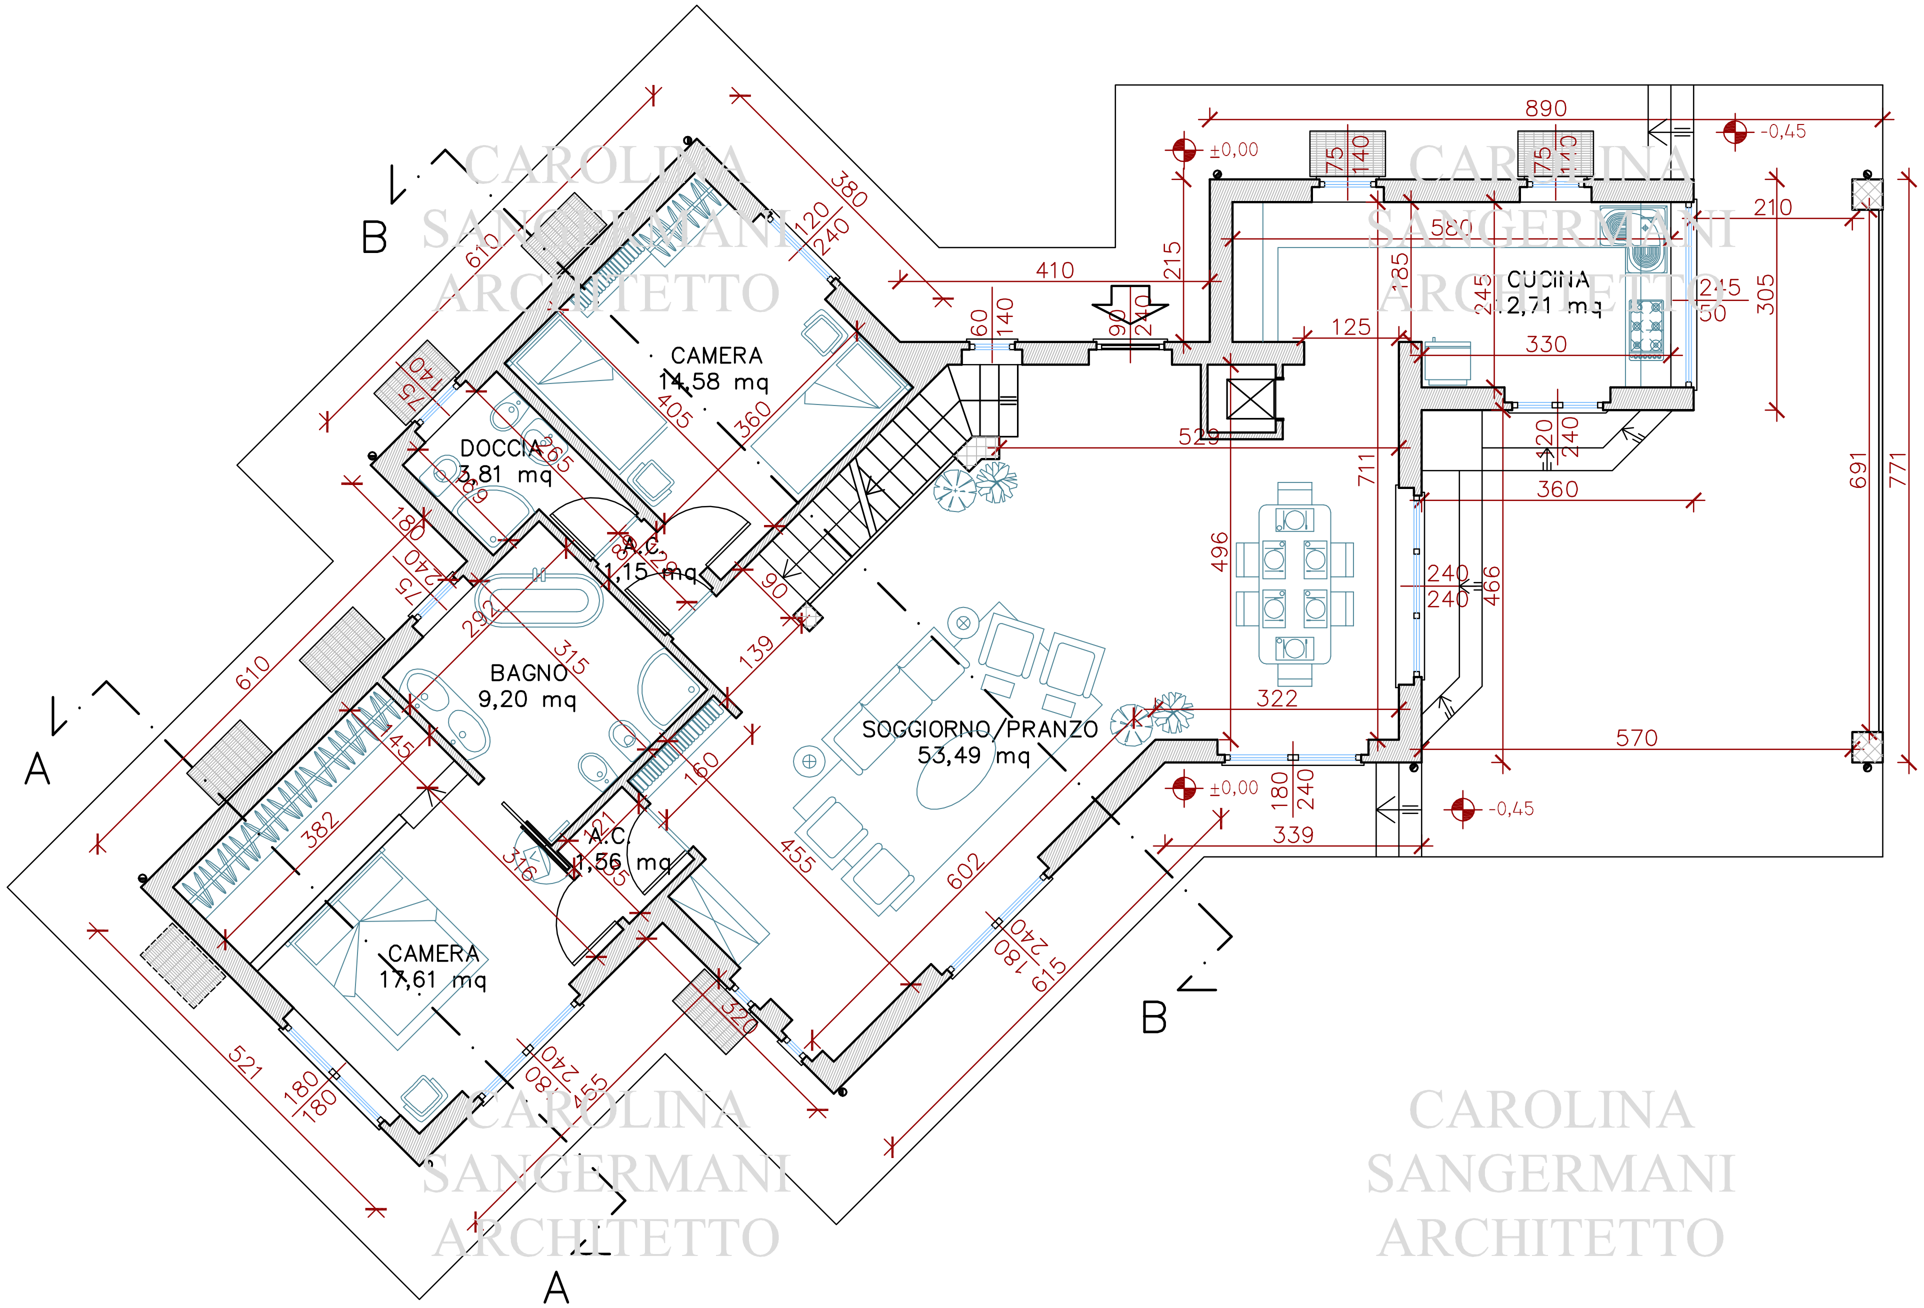

CAROLINA
SANGERMANI
ARCHITETTO

PROGETTO:
Nuova costruzione di villetta unifamiliare.

TAVOLA:
Pianta piano terra.

SCALA 1:100

TAV. N. 3