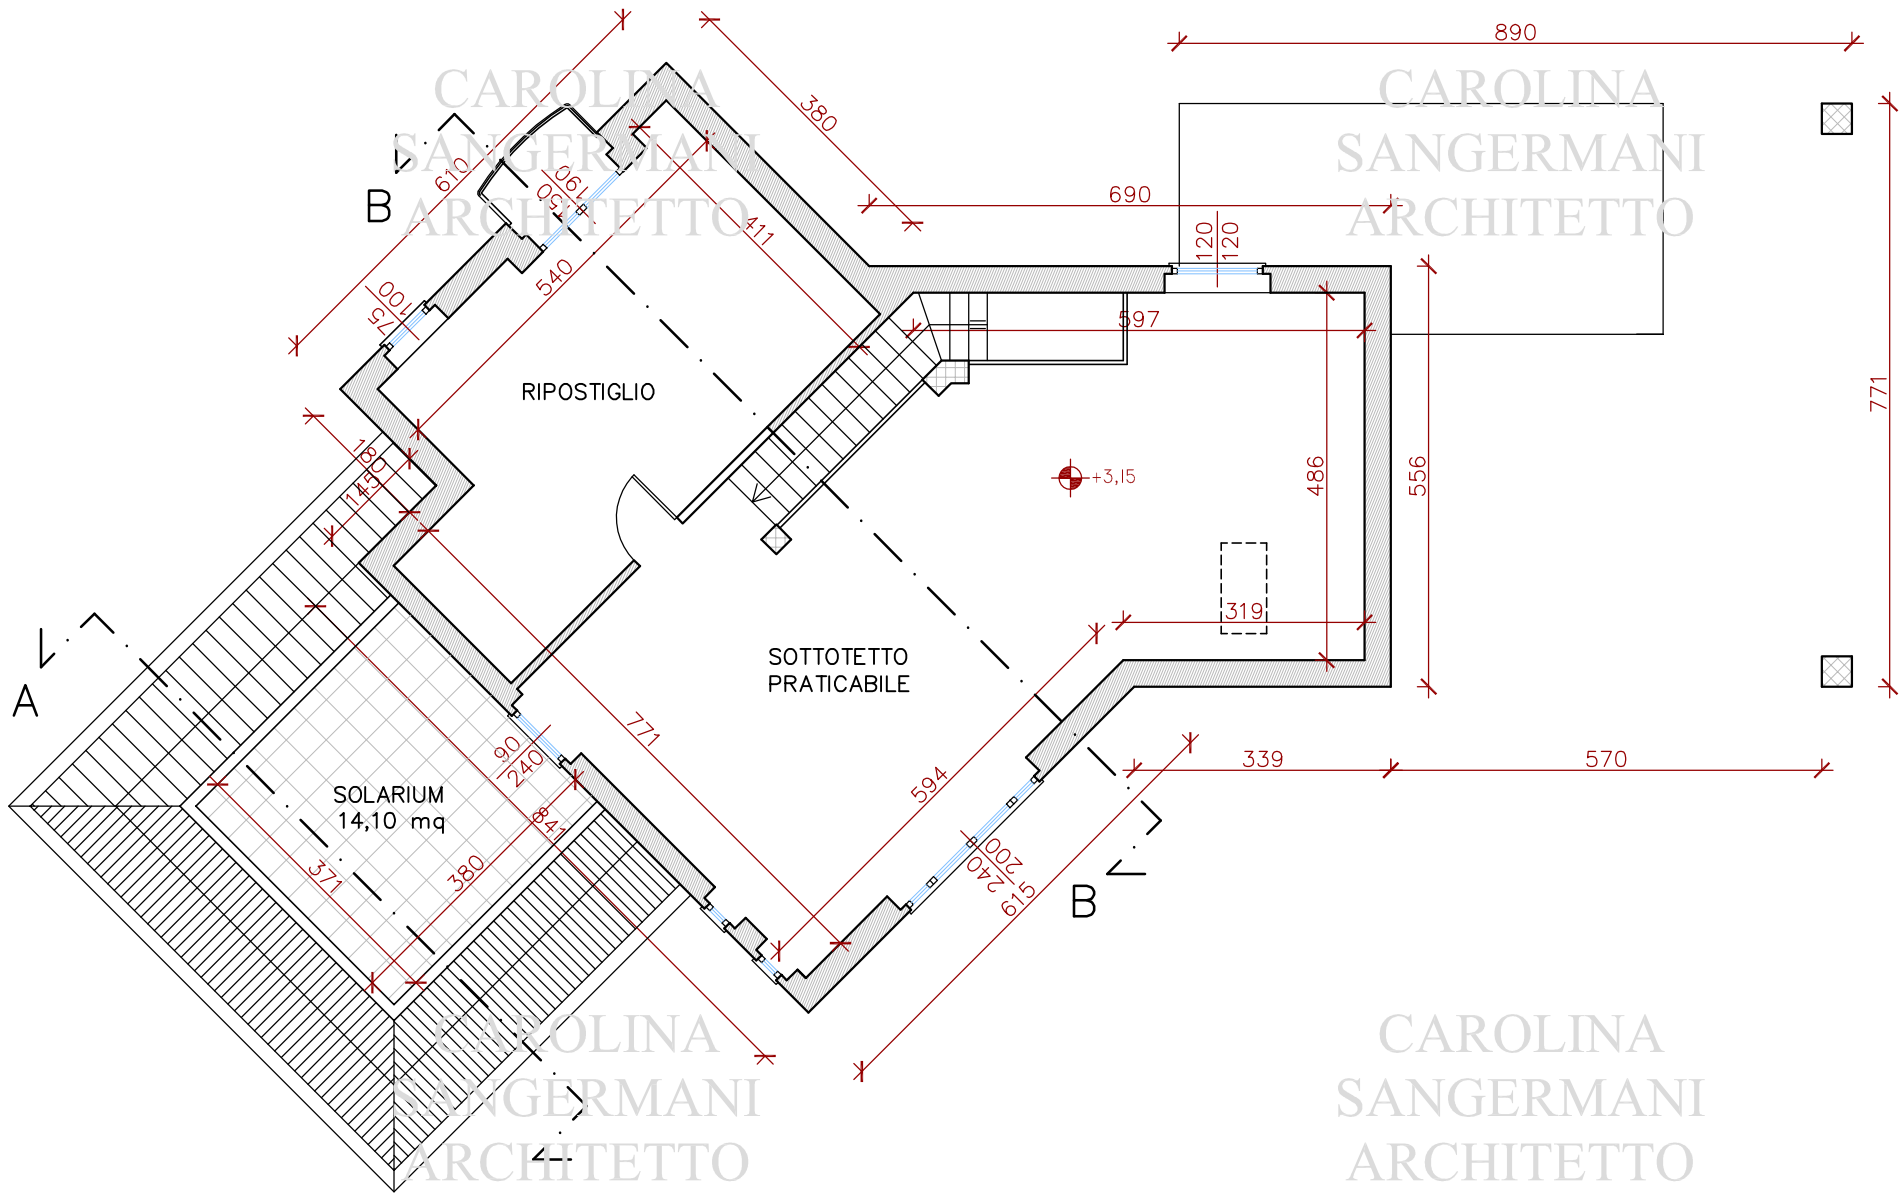

CAROLINA SANGERMANI ARCHITETTO

PROGETTO:
Nuova costruzione di villetta unifamiliare.

TAVOLA:
Pianta piano sottotetto.

SCALA 1:100

TAV. N. 4