
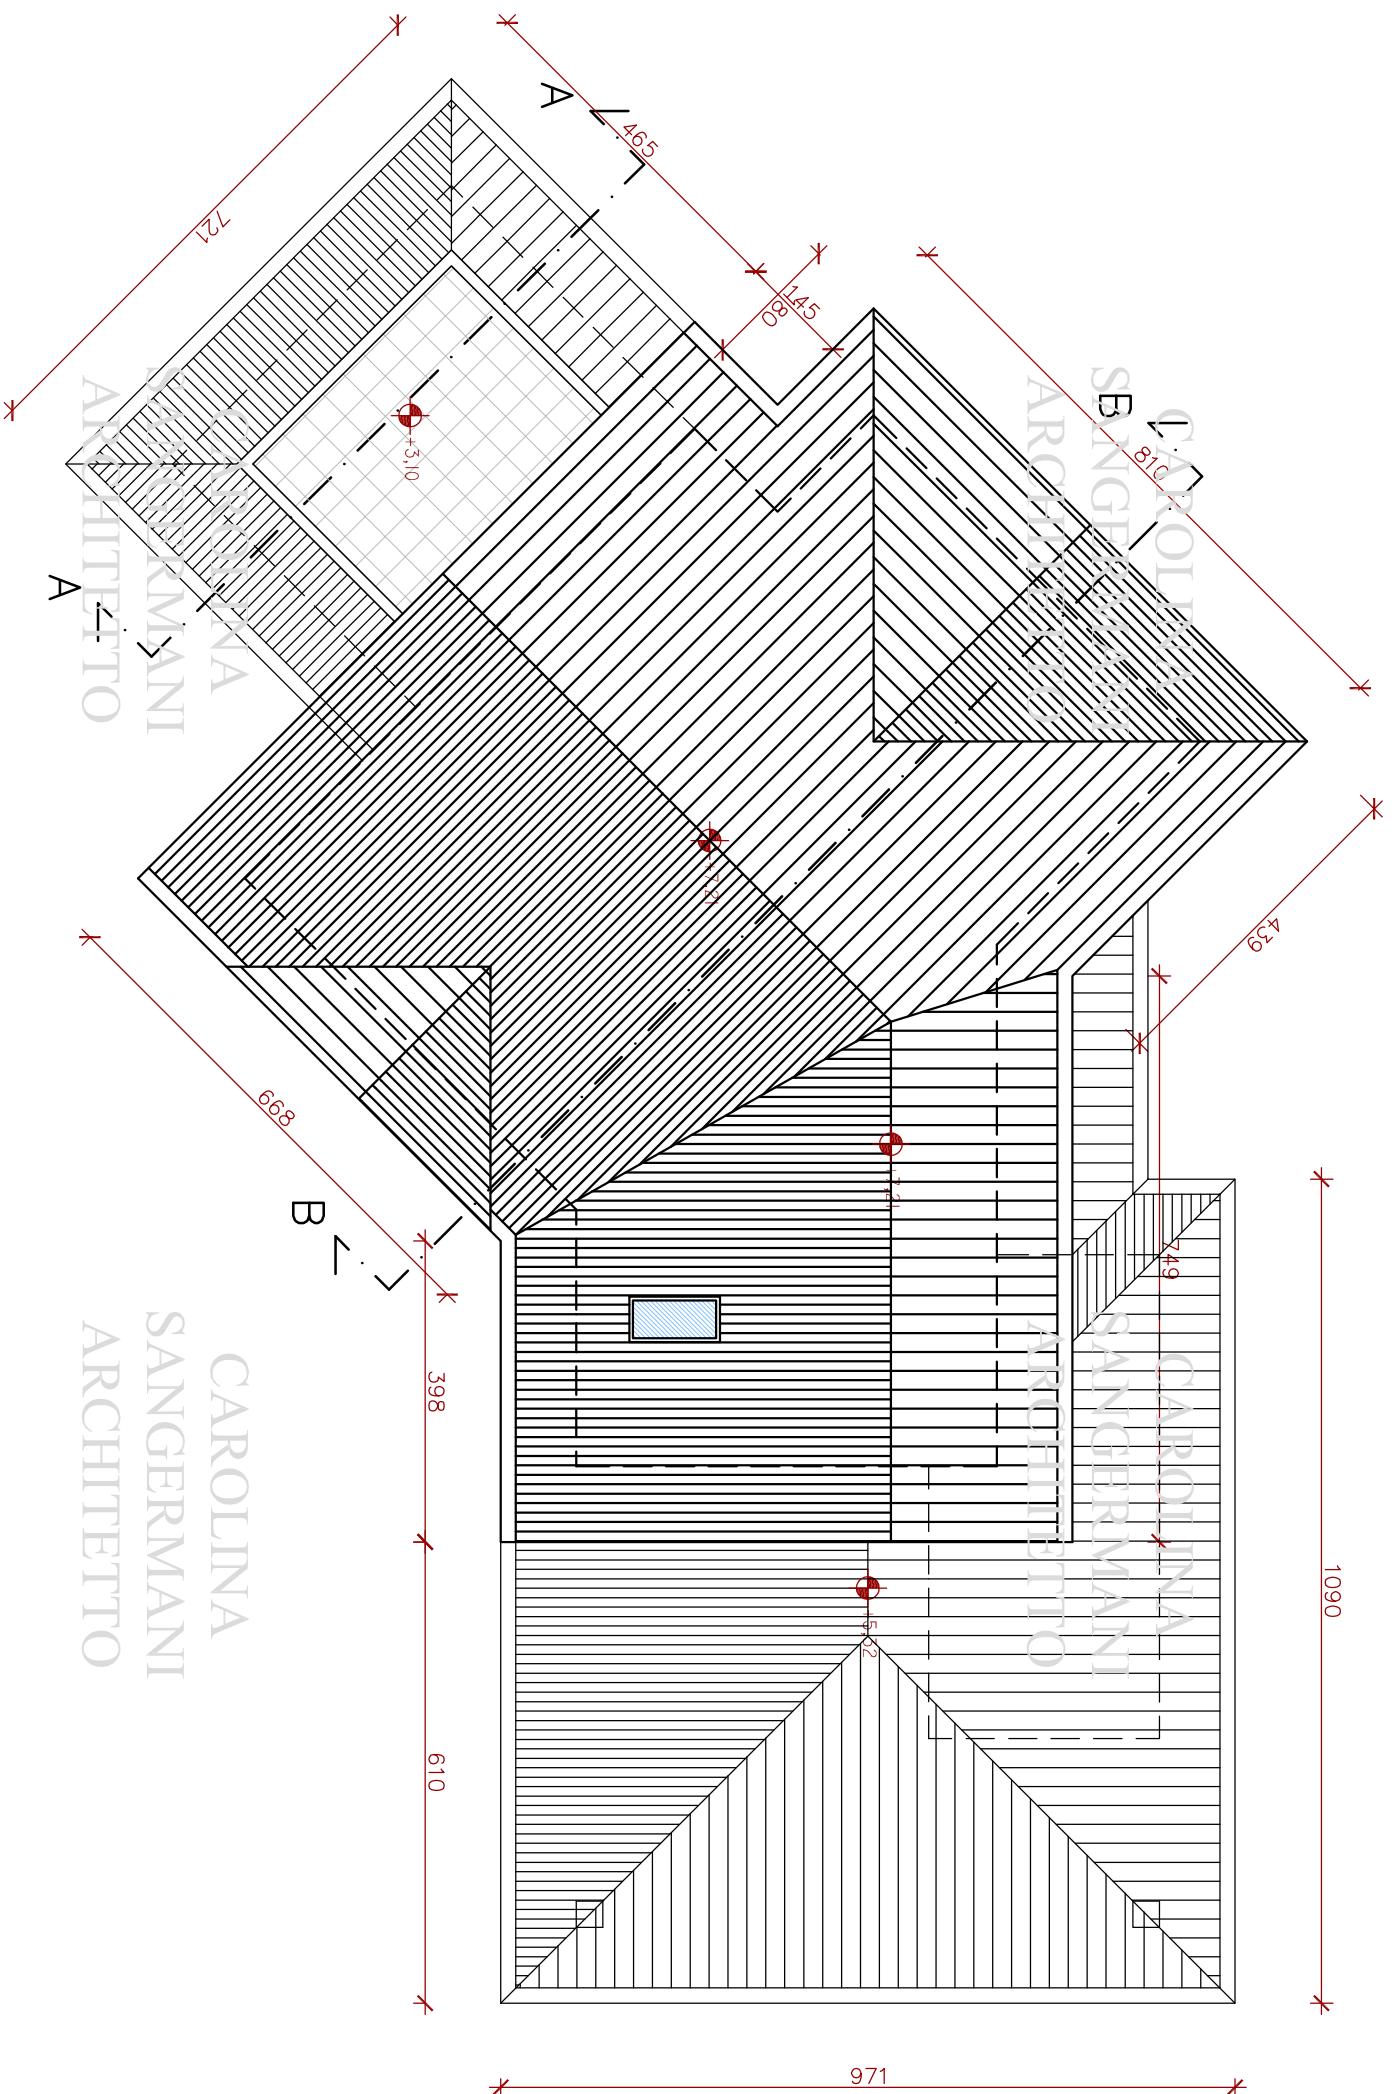


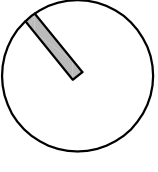

CAROLINA
SANGERMANI
ARCHITETTO

CAROLINA
SANGERMANI
ARCHITETTO

PROGETTO:
Nuova costruzione di villetta unifamiliare.

TAVOLA:
Pianta copertura.

SCALA 1:100

TAV.N.

Q