



CAROLINA  
SANGERMANI  
ARCHITETTO

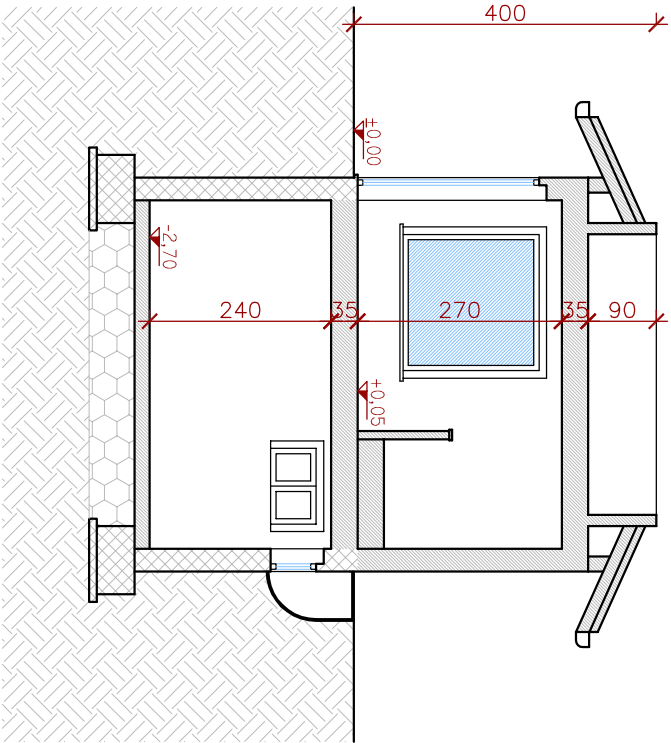

CAROLINA  
SANGERMANI  
ARCHITETTO

SEZIONE B-B

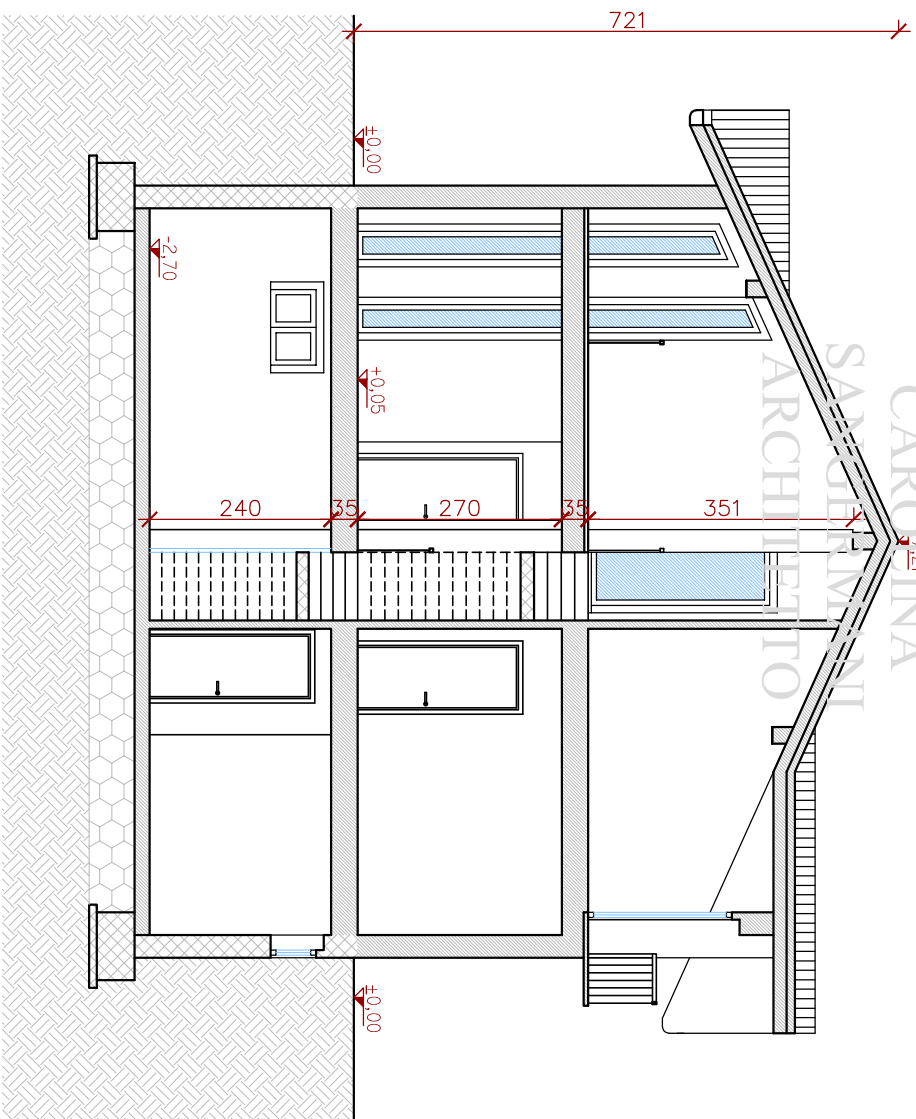

CAROLINA  
SANGERMANI  
ARCHITETTO

CAROLINA  
SANGERMANI  
ARCHITETTO

CAROLINA  
SANGERMANI  
ARCHITETTO

CAROLINA  
SANGERMANI  
ARCHITETTO

PROGETTO:  
Nuova costruzione di villetta unifamiliare.  
TAVOLA:  
Sezioni.

SCALA 1:100

TAV. N.