



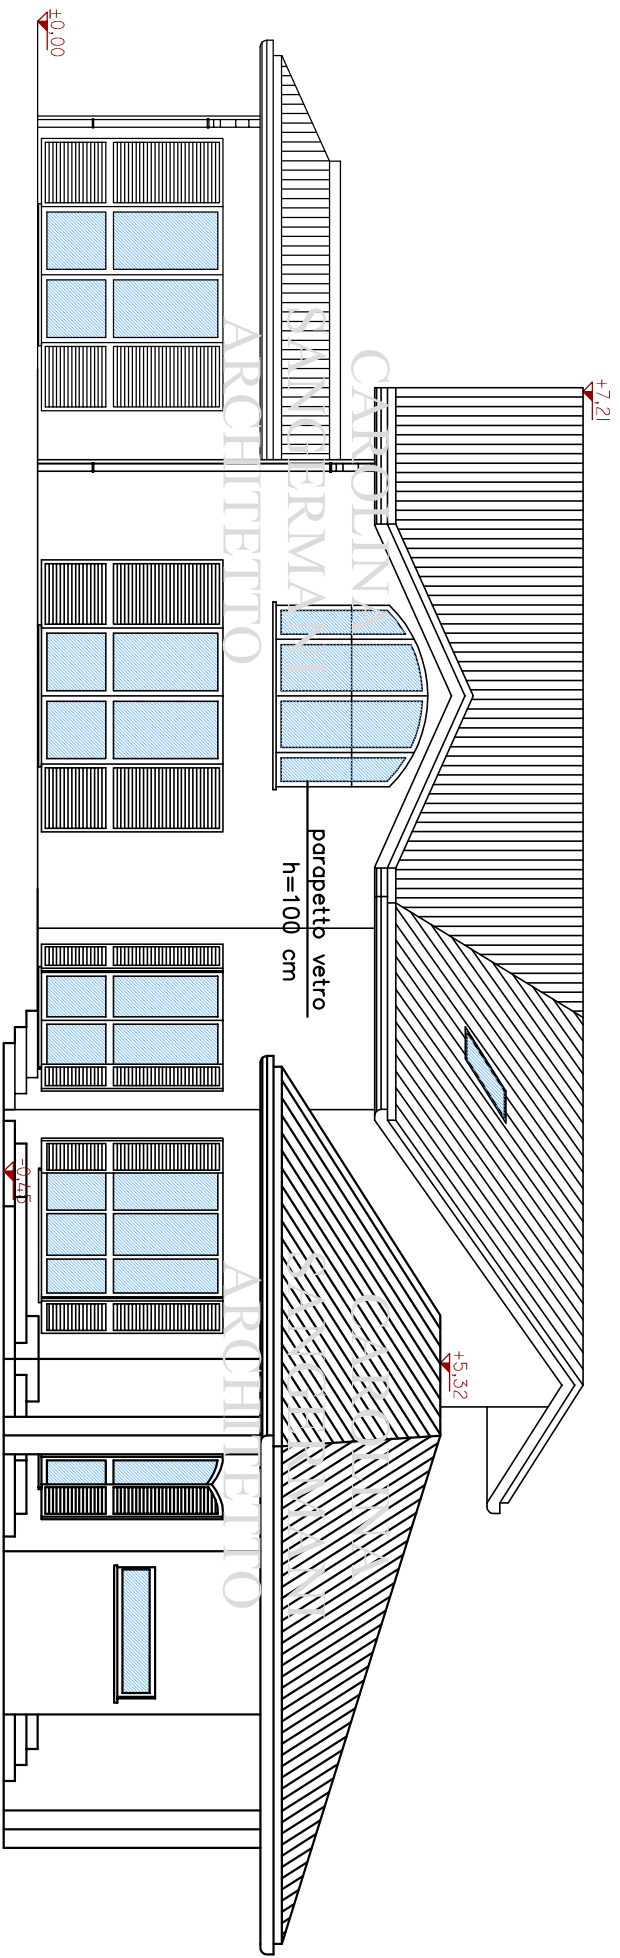

PROSPETTO EST

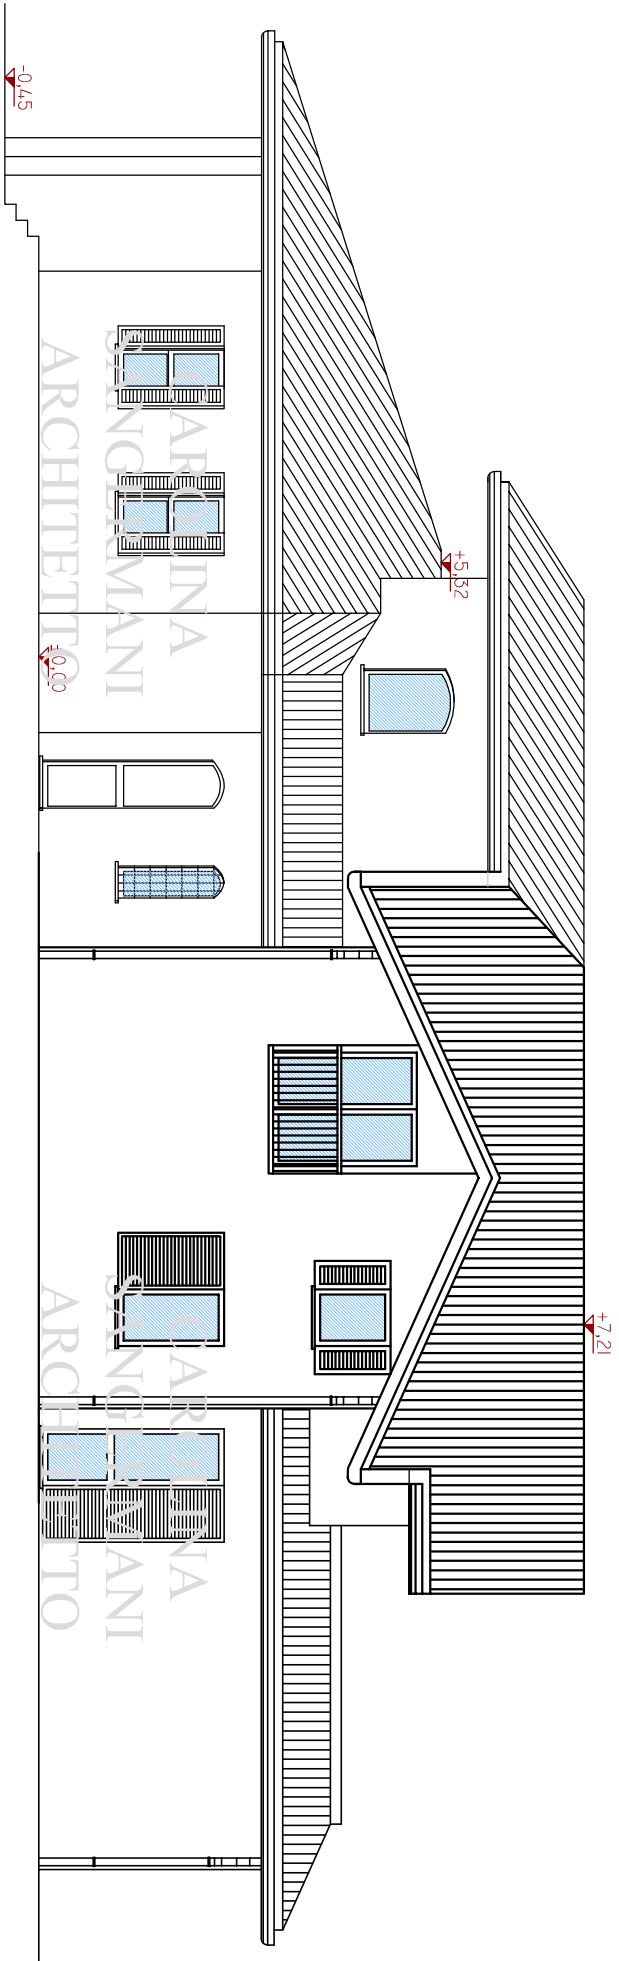

PROSPETTO OVEST

CAROLINA
SANGERMANI
ARCHITETTO

CAROLINA
SANGERMANI
ARCHITETTO

PROGETTO:
Nuova costruzione di villetta unifamiliare.
TAVOLA:
Prospetto est e prospetto ovest.

SCALA 1:100

TAV. N.