



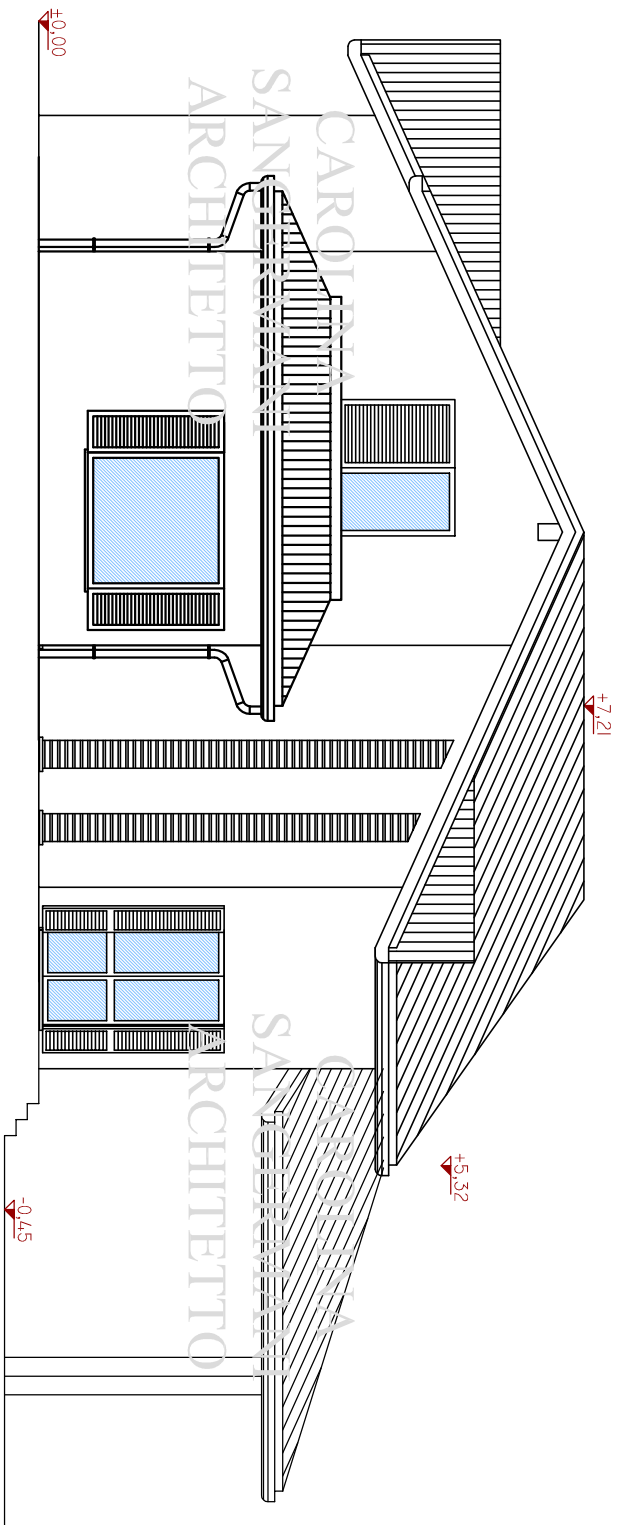

PROSPETTO NORD

CAROLINA
SANGERMANI
ARCHITETTO

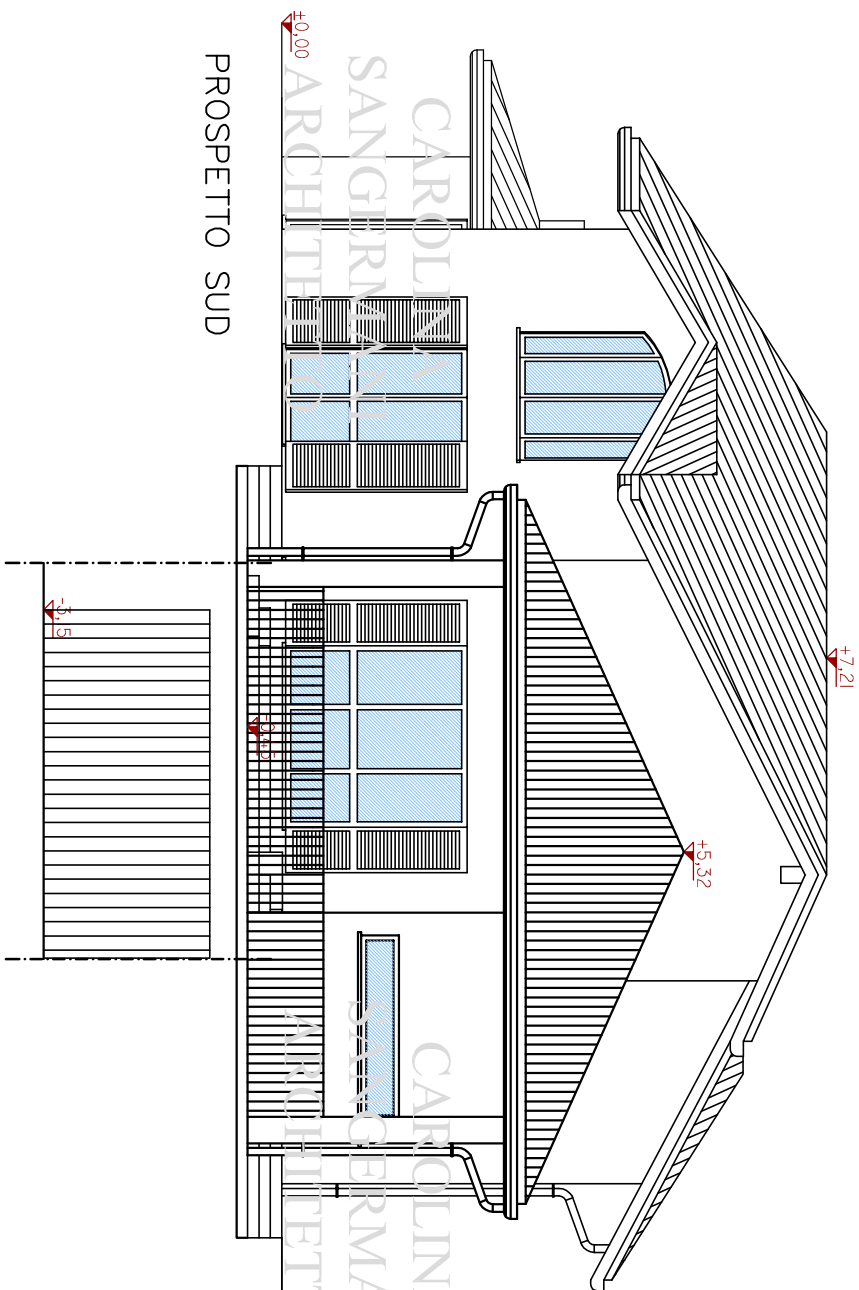

PROSPETTO SUD

CAROLINA
SANGERMANI
ARCHITETTO

PROGETTO:
Nuova costruzione di villetta unifamiliare.
TAVOLA:
Prospetto nord e prospetto sud.

SCALA 1:100

TAV. N.