



SEZIONE A-A
CAROLINA SANGERRMANI ARCHITETTO

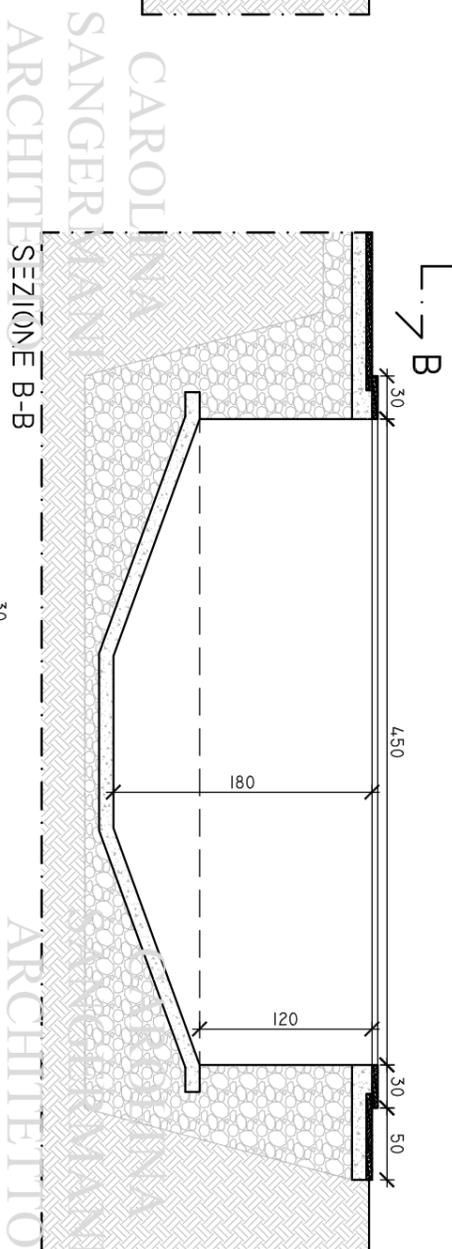

SEZIONE B-B
CAROLINA SANGERRMANI ARCHITETTO

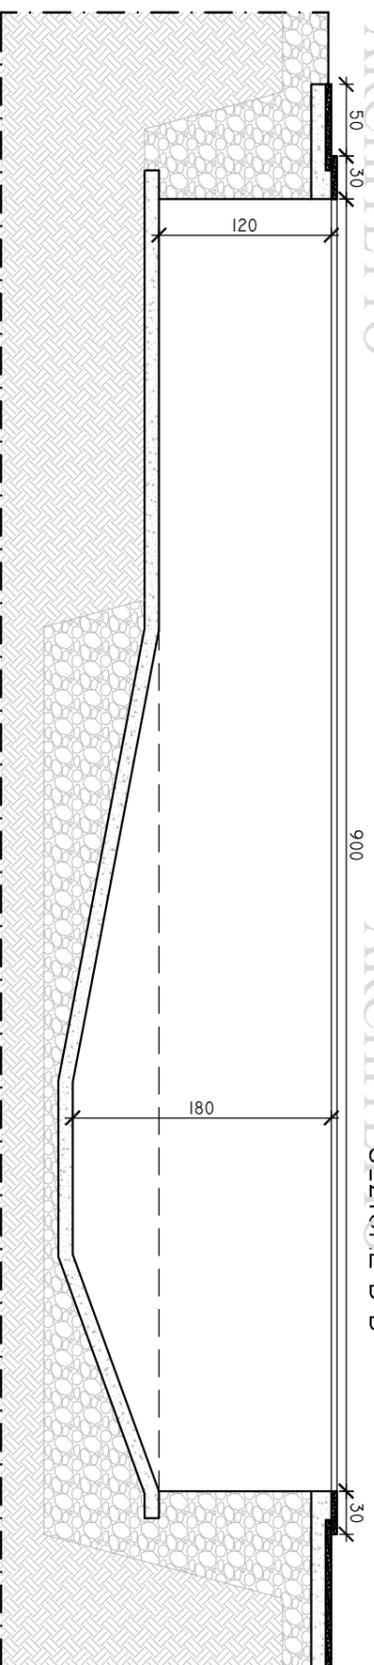

SEZIONE C-C

PROGETTO:
Nuova costruzione di piscina privata.
TAVOLA:
Pianta e sezioni piscina.

SCALA 1:50

TAV. N.

2