


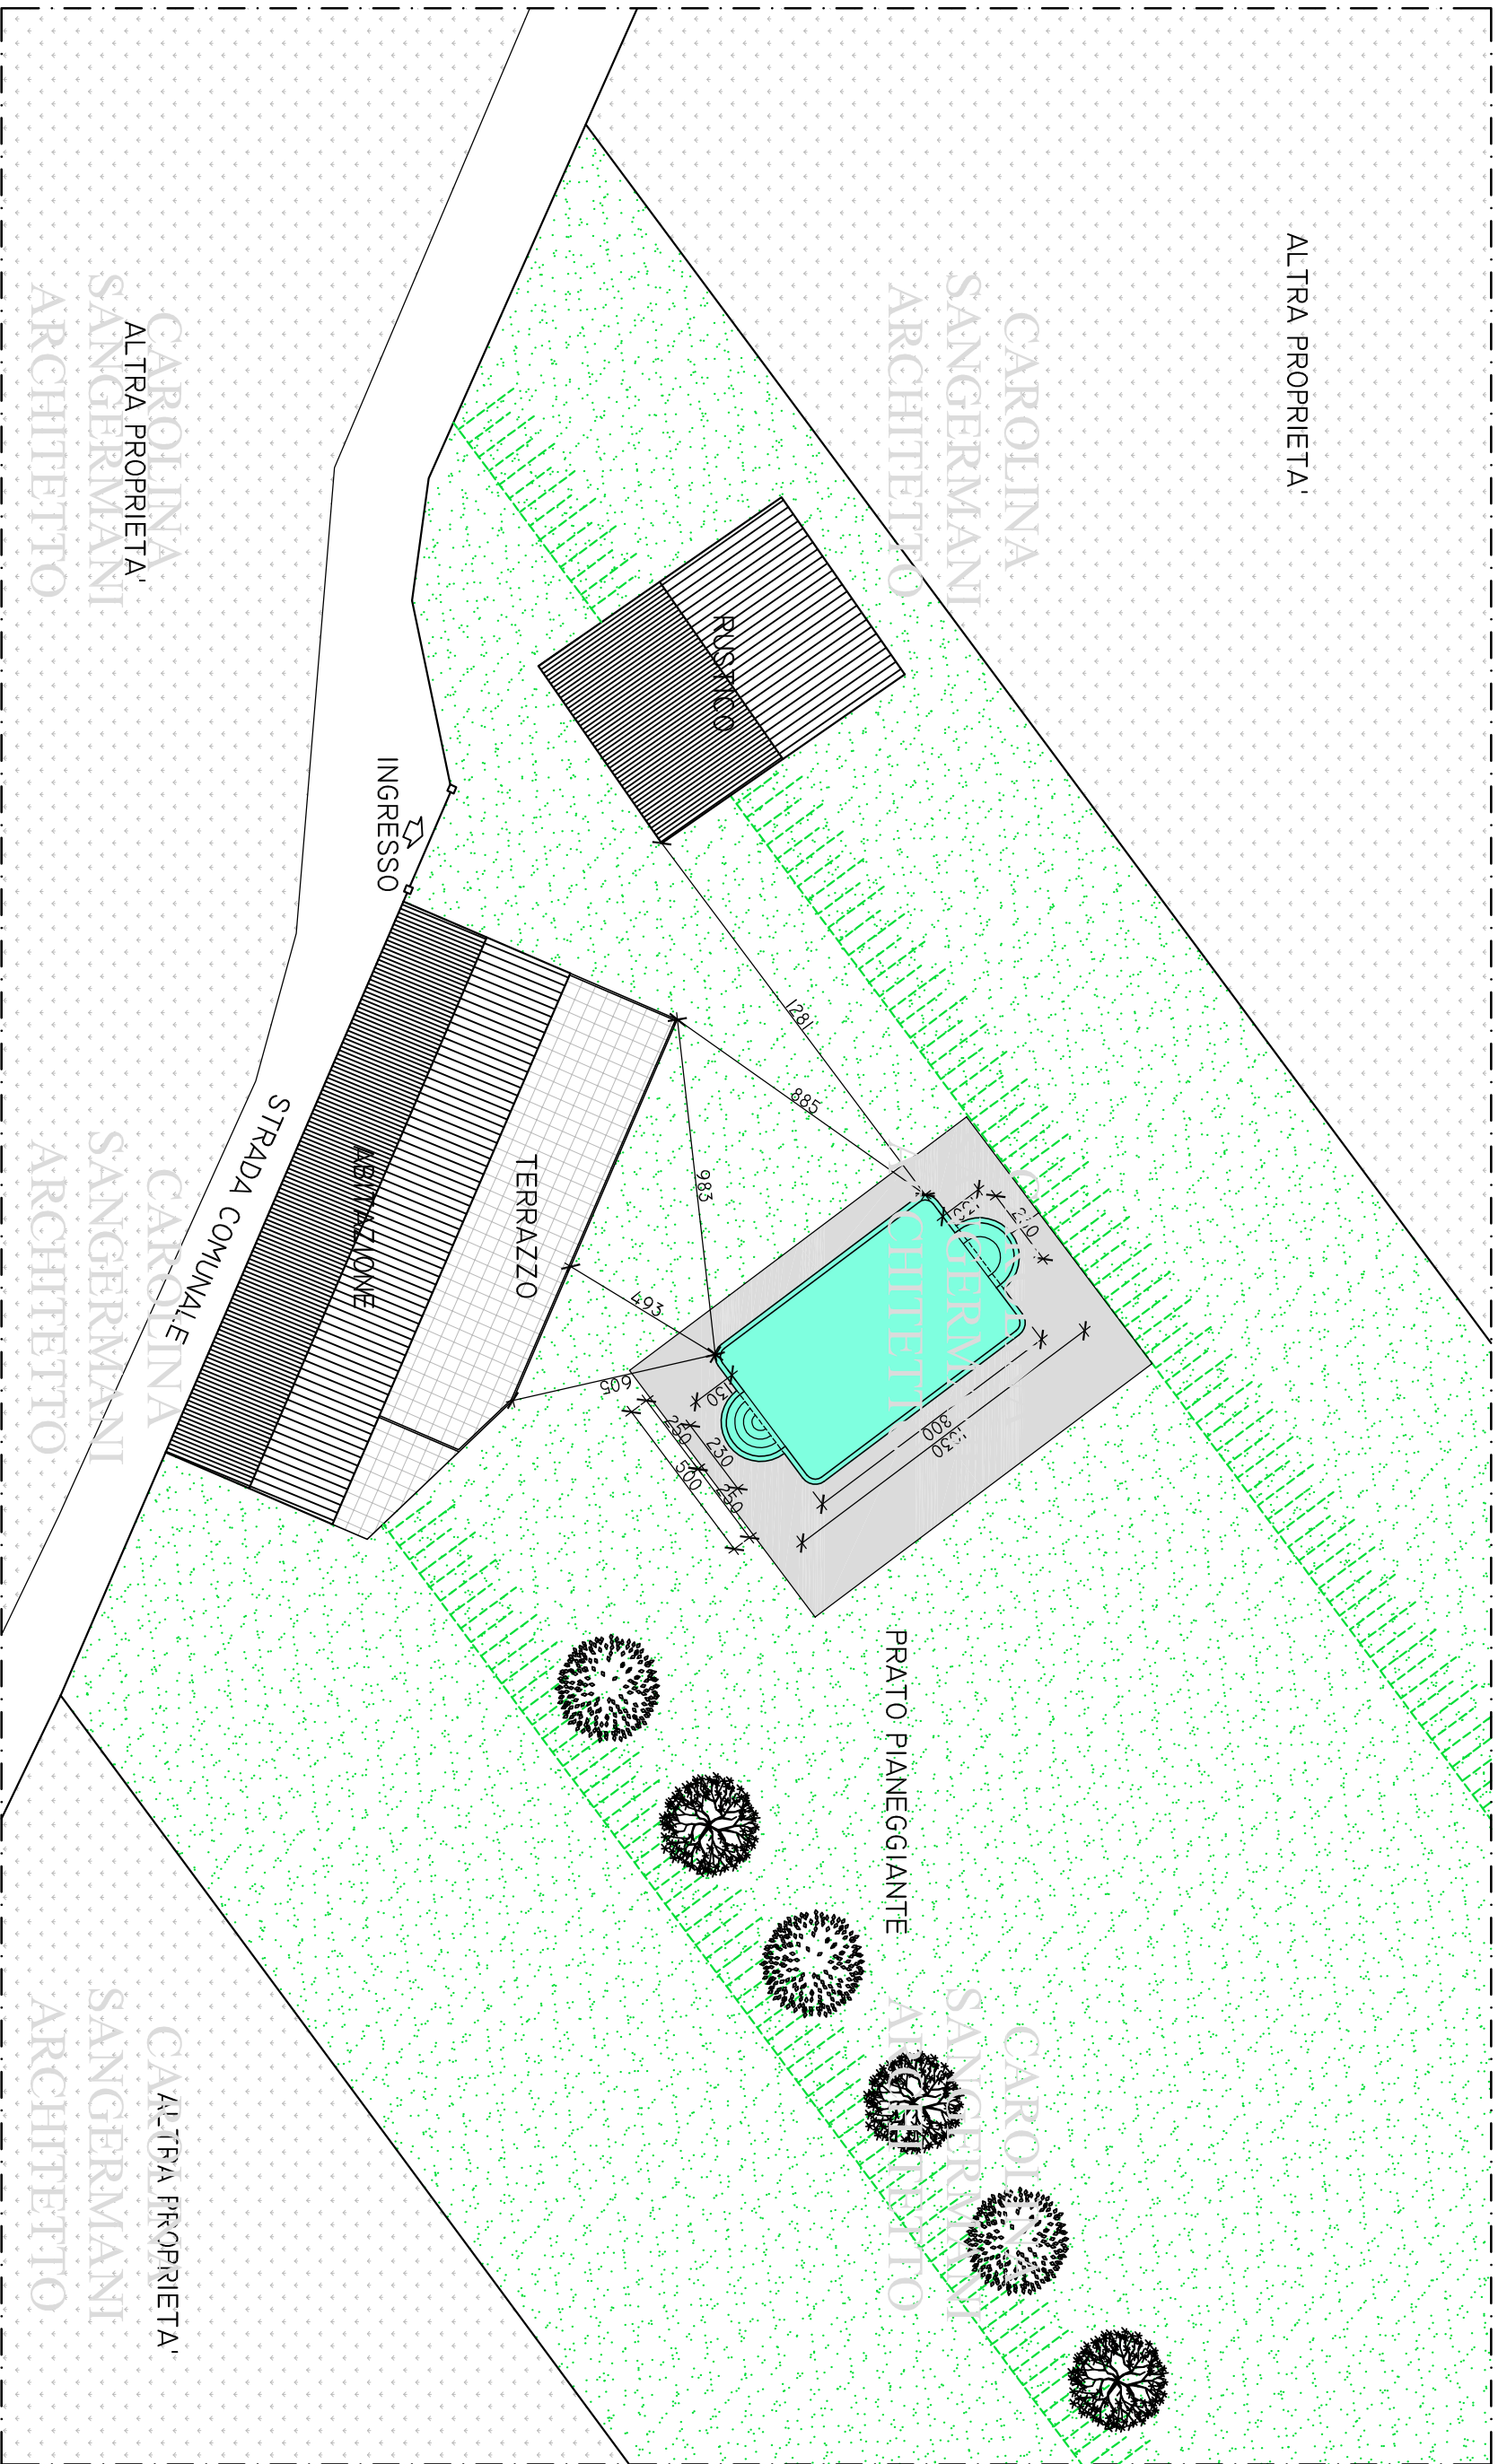

PROGETTO:
Nuova costruzione di piscina privata.

TAVOLA:
Progetto: planimetria generale.

SCALA 1:200

TAV. N.