



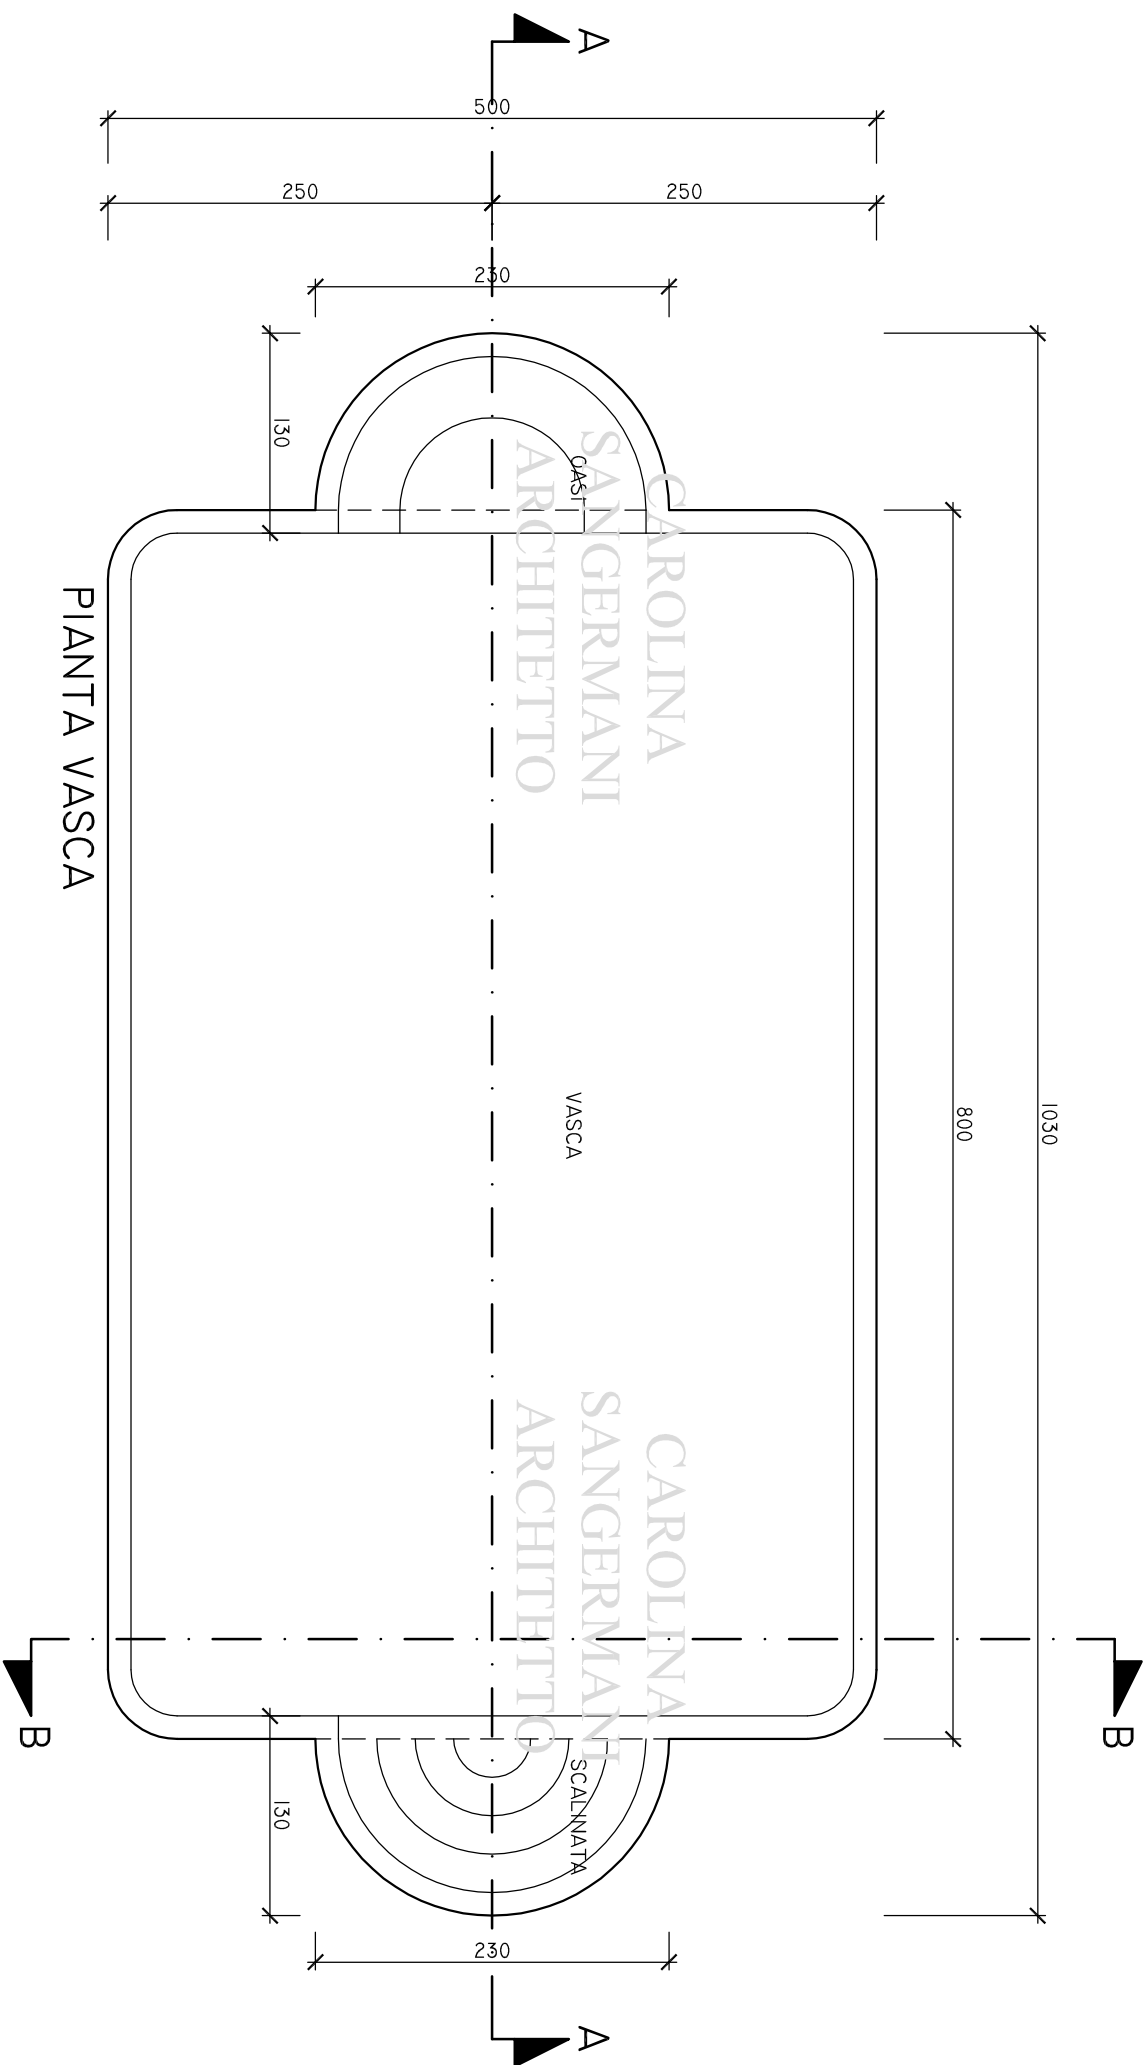

PIANTA VASCA

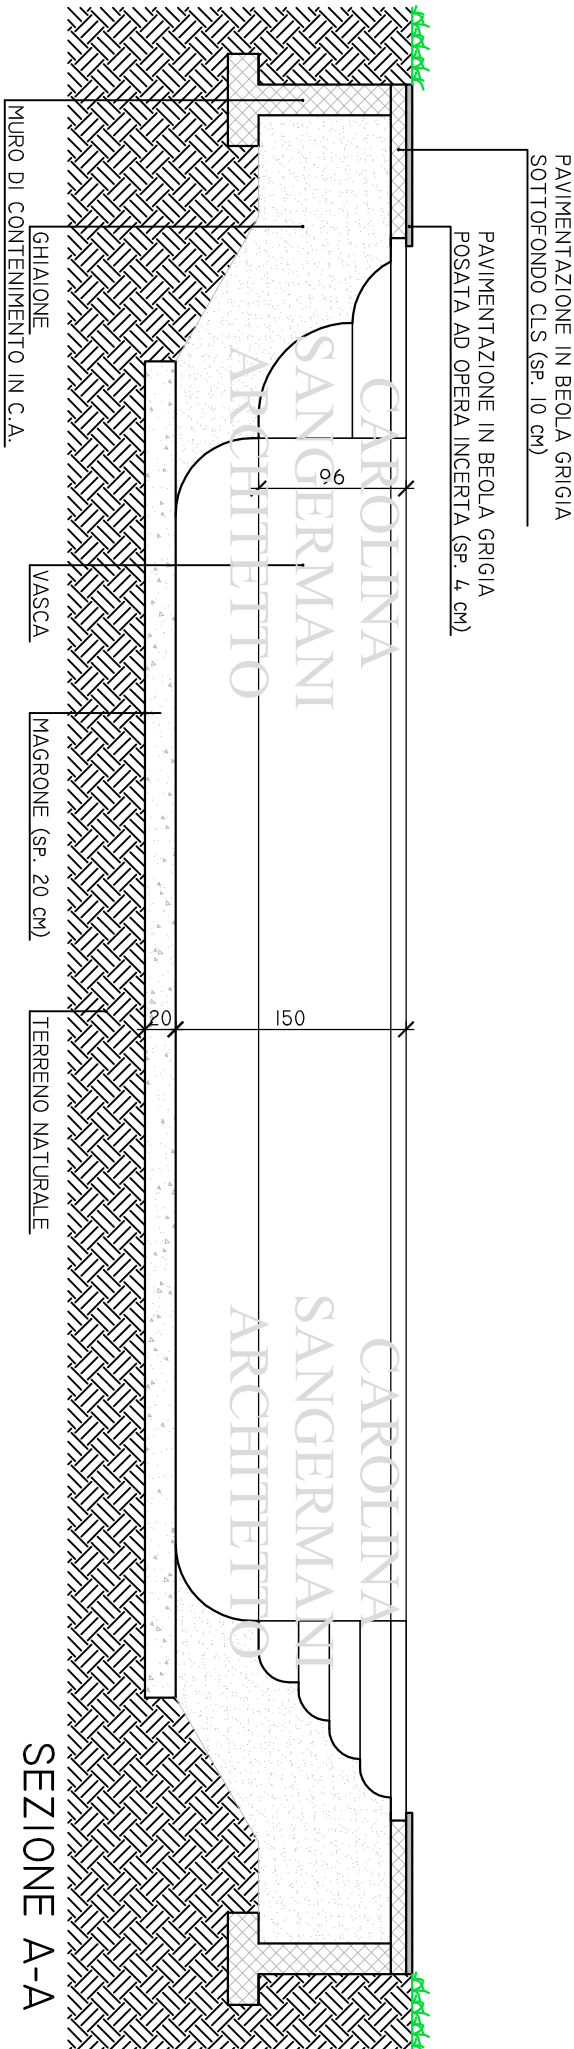

SEZIONE A-A

PROGETTO:
Nuova costruzione di piscina privata.
TAVOLA:
Piscina: pianta e sezione longitudinale.

SCALA 1:50

TAV. N.

3