


1230

B

PAVIMENTAZIONE IN BEOLA GRIGIA  
POSATA AD OPERA INCERTA (SP. 4 CM)

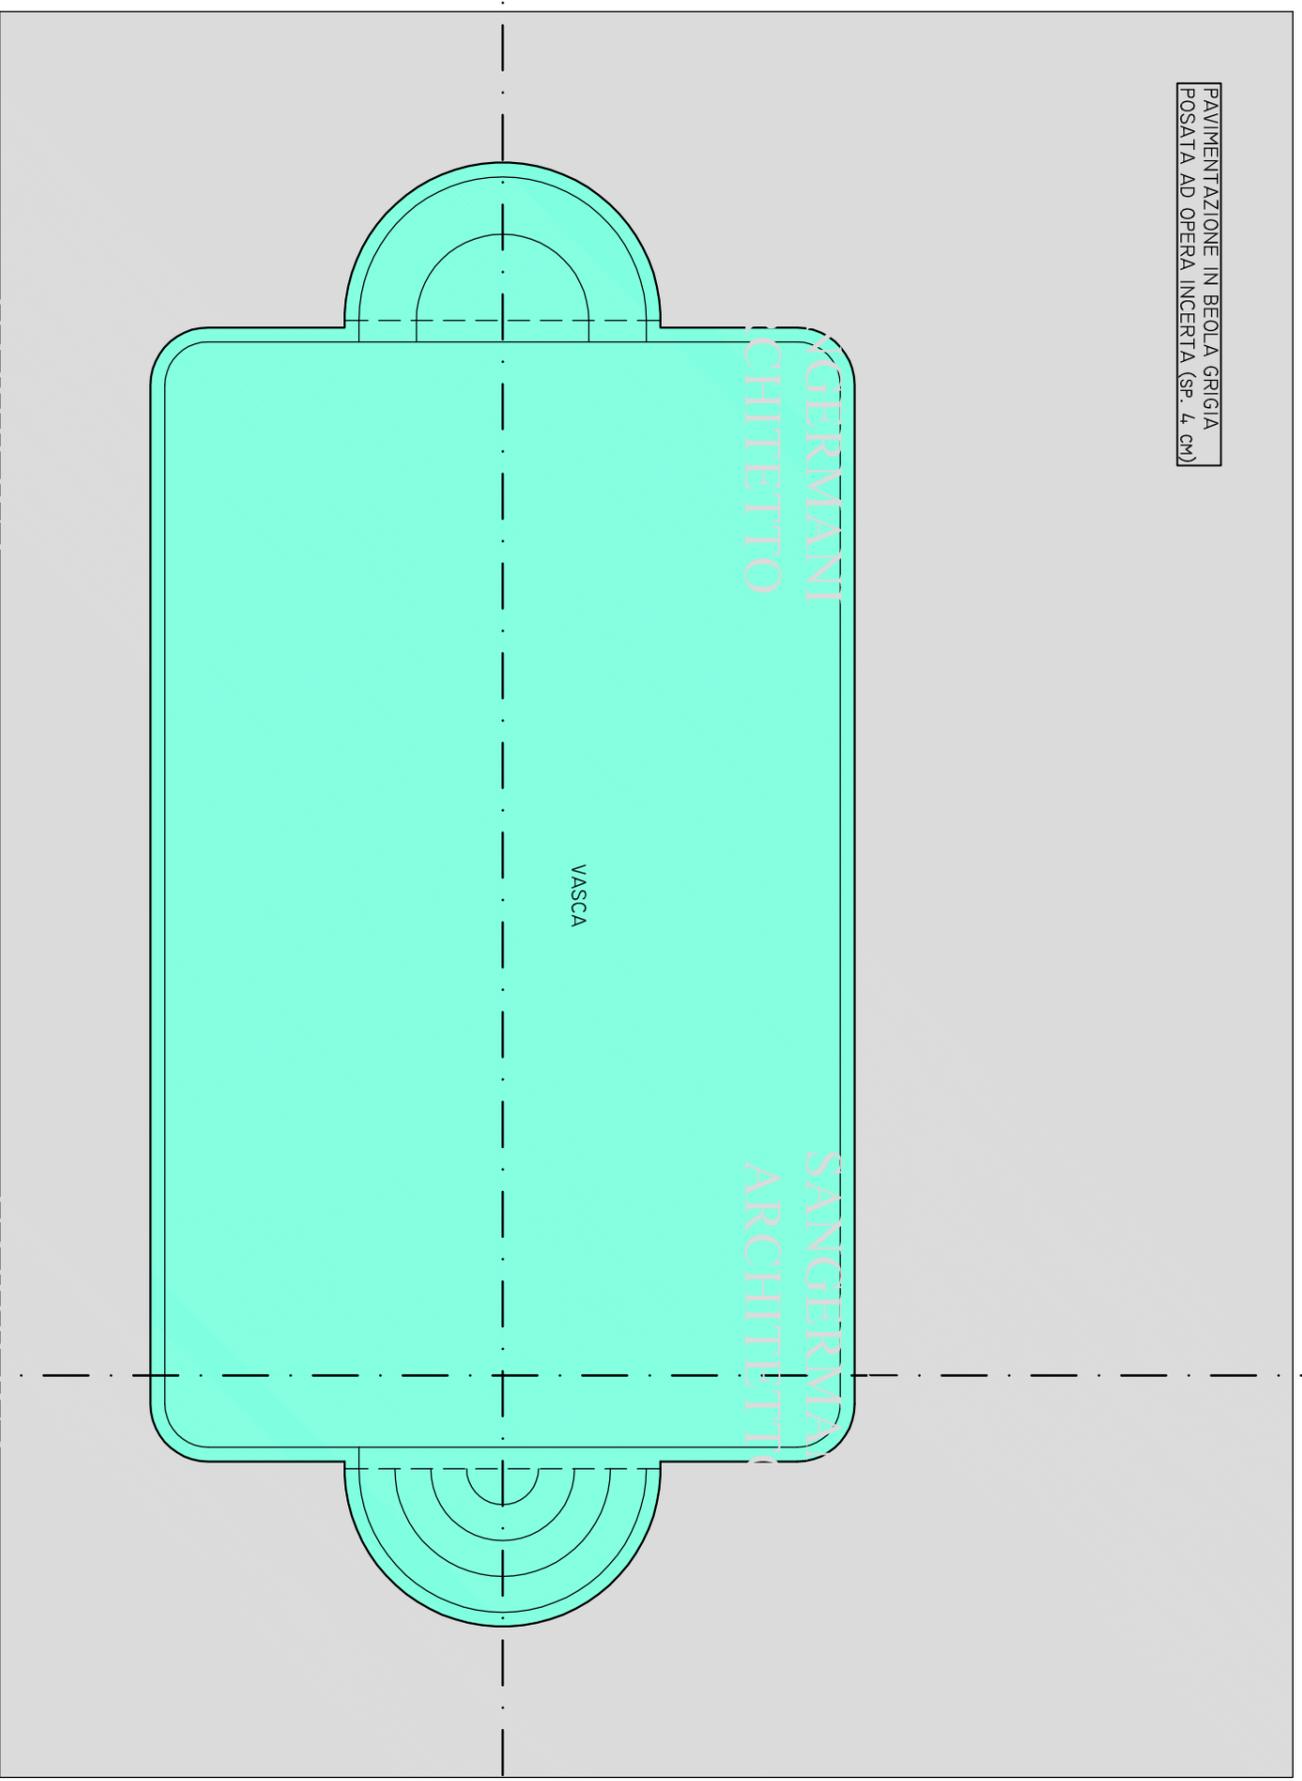

CAROLINA  
SANGERMANI  
ARCHITETTO

CAROLINA  
SANGERMANI  
ARCHITETTO

CAROLINA  
SANGERMANI  
ARCHITETTO

900

A

A


PLANIMETRIA  
CAROLINA  
SANGERMANI  
ARCHITETTO

CAROLINA  
SANGERMANI  
ARCHITETTO

ARCHITETTO  
SOTTOPAVIMENTO  
CANTO CLS (SP. 10 CM)

PAVIMENTAZIONE IN BEOLA GRIGIA  
POSATA AD OPERA INCERTA (SP. 4 CM)

ARCHITETTO  
SANGERMANI  
ARCHITETTO

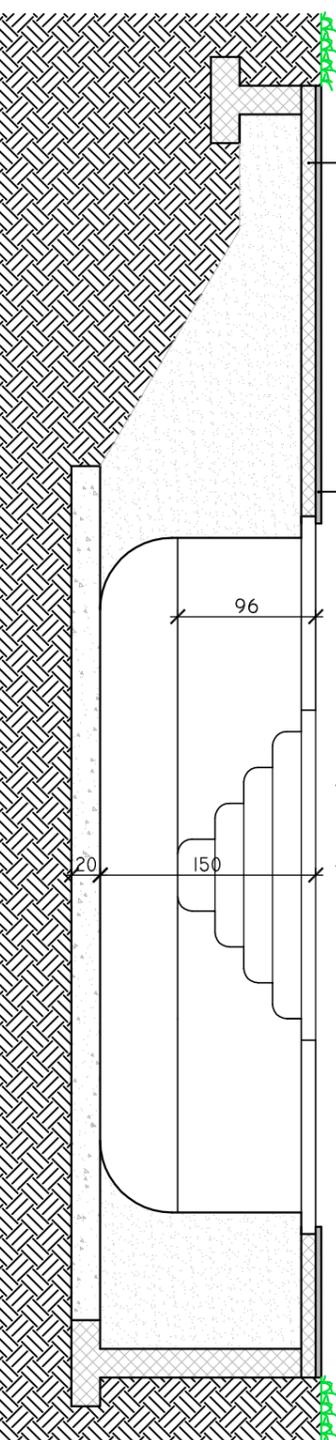

SEZIONE B-B

CAROLINA  
SANGERMANI  
ARCHITETTO

PROGETTO:  
Nuova costruzione di piscina privata.

TAVOLA:  
Piscina: pianta e sezione trasversale.

SCALA 1:50

TAV. N.

4