


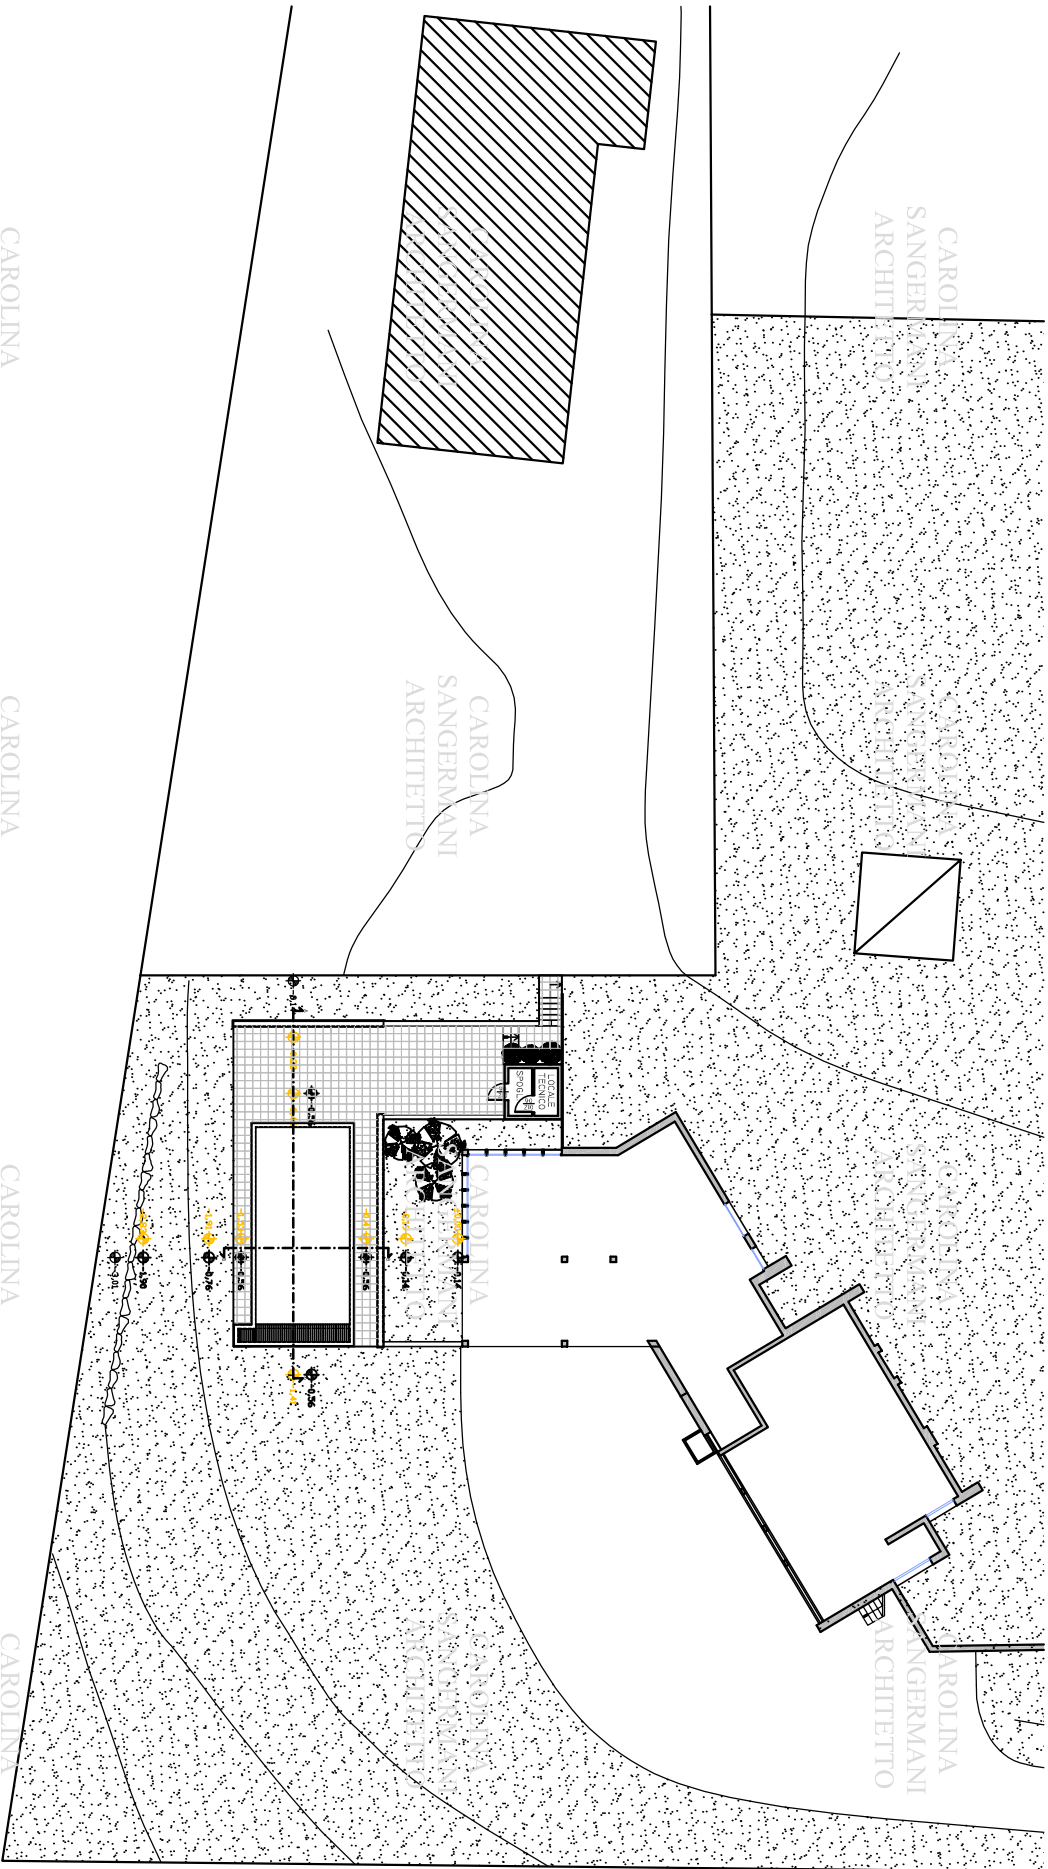


CAROLINA
SANGERMANI
ARCHITETTO

CAROLINA
SANGERMANI
ARCHITETTO

CAROLINA
SANGERMANI
ARCHITETTO

CAROLINA
SANGERMANI
ARCHITETTO

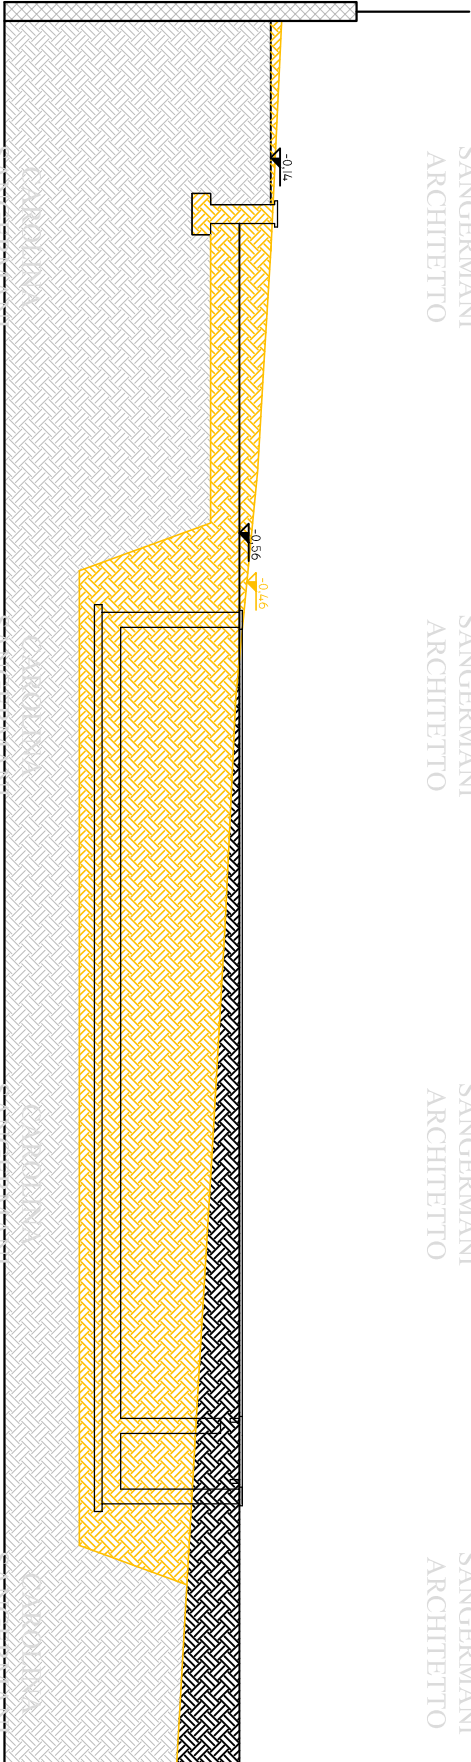

SEZIONE A-A
CAROLINA
SANGERMANI
ARCHITETTO

SEZIONE A-A
CAROLINA
SANGERMANI
ARCHITETTO

SEZIONE A-A
CAROLINA
SANGERMANI
ARCHITETTO

SEZIONE A-A
CAROLINA
SANGERMANI
ARCHITETTO



STERRO

RIPORTO

PROGETTO:
REALIZZAZIONE PISCINA

Arch. SANGERMANI CAROLINA
Ordine degli Architetti della Provincia di Varese n. 2010
21010 Porto Valtravaglia
Tel. 339.79.85.718
TITOLO DELLA TAVOLA:
PLANIMETRIA PROGETTO
E SEZIONI MOVIMENTO TERRA

SCALA DEL DISEGNO 1:200 - 1:50
Settembre 2004

TAVOLA NUMERO

2

SEZIONE B-B