




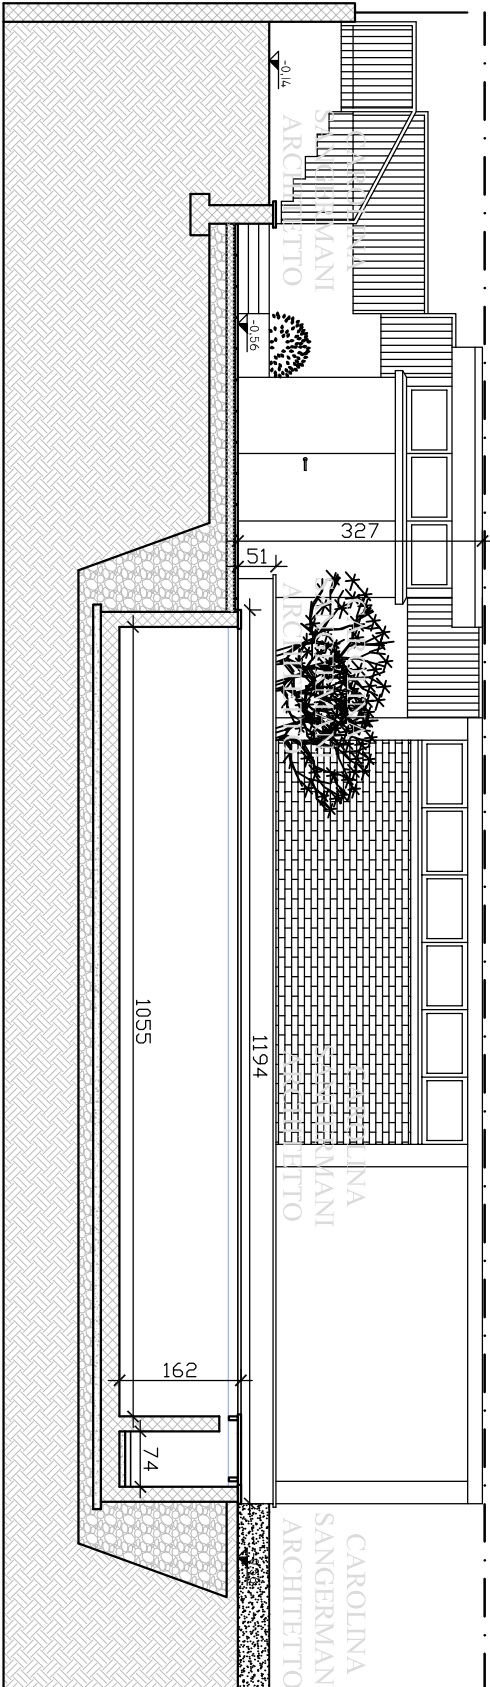

SEZIONE A-A

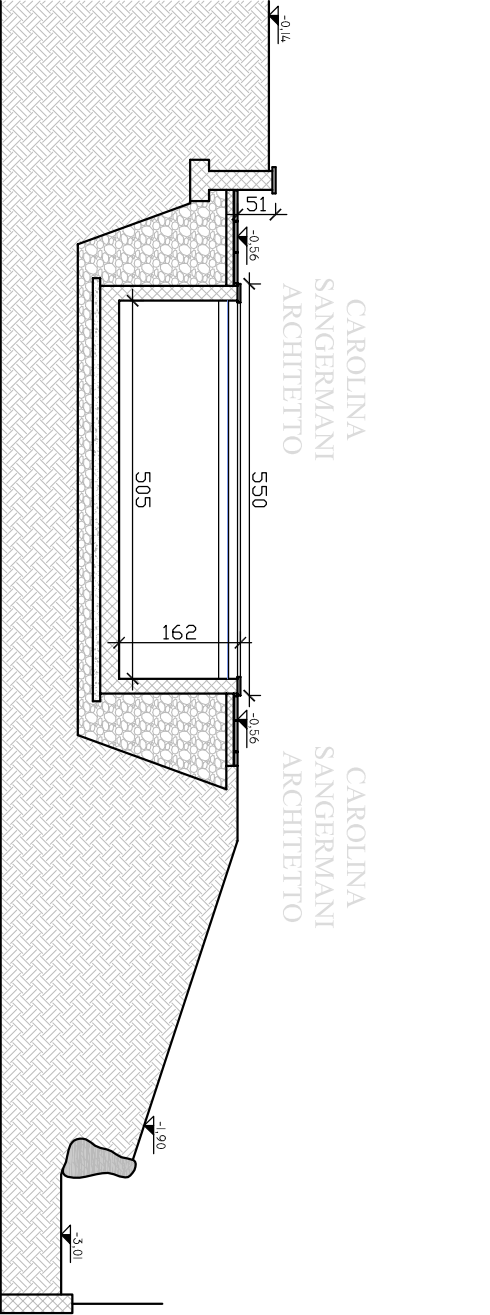

SEZIONE B-B

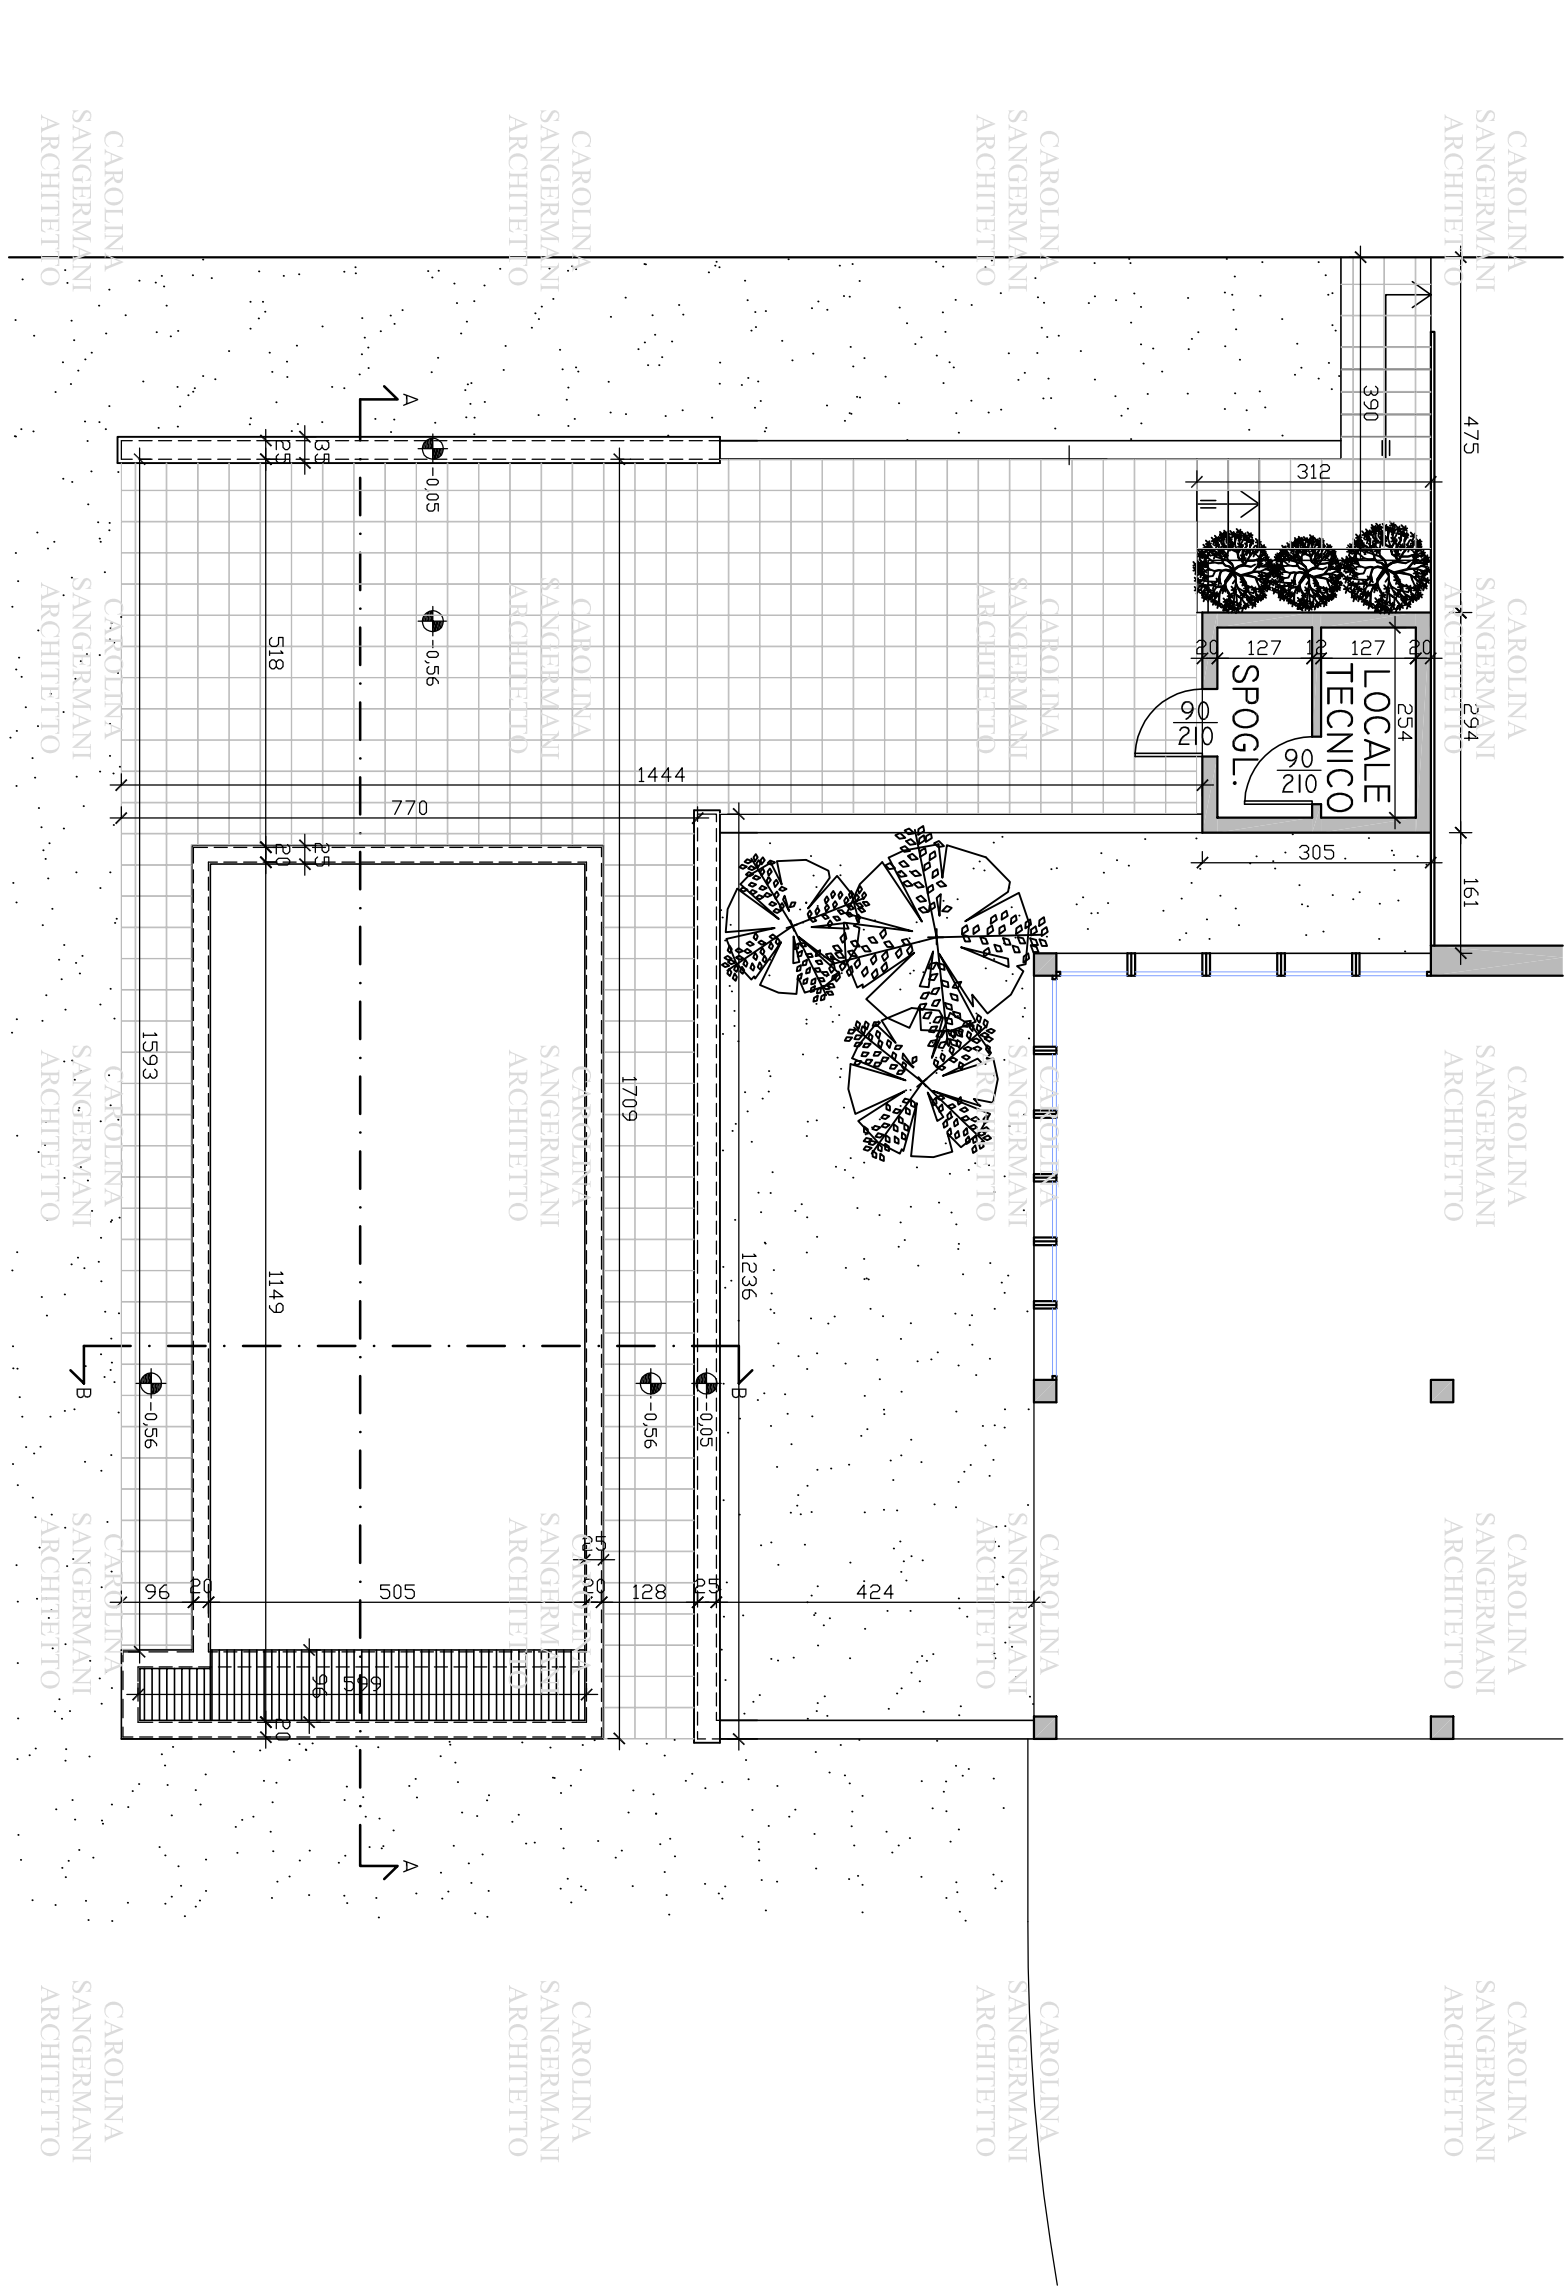

Arch. SANGERMANI CAROLINA
Ordine degli Architetti della Provincia di Varese n. 2010
21010 Porto Valtravaglia
Tel. 339.79.85.718

TITOLO DELLA TAVOLA:
PIANTA E SEZIONI

SCALA DEL DISEGNO 1:50
Settembre 2004

TAVOLA NUMERO
3