
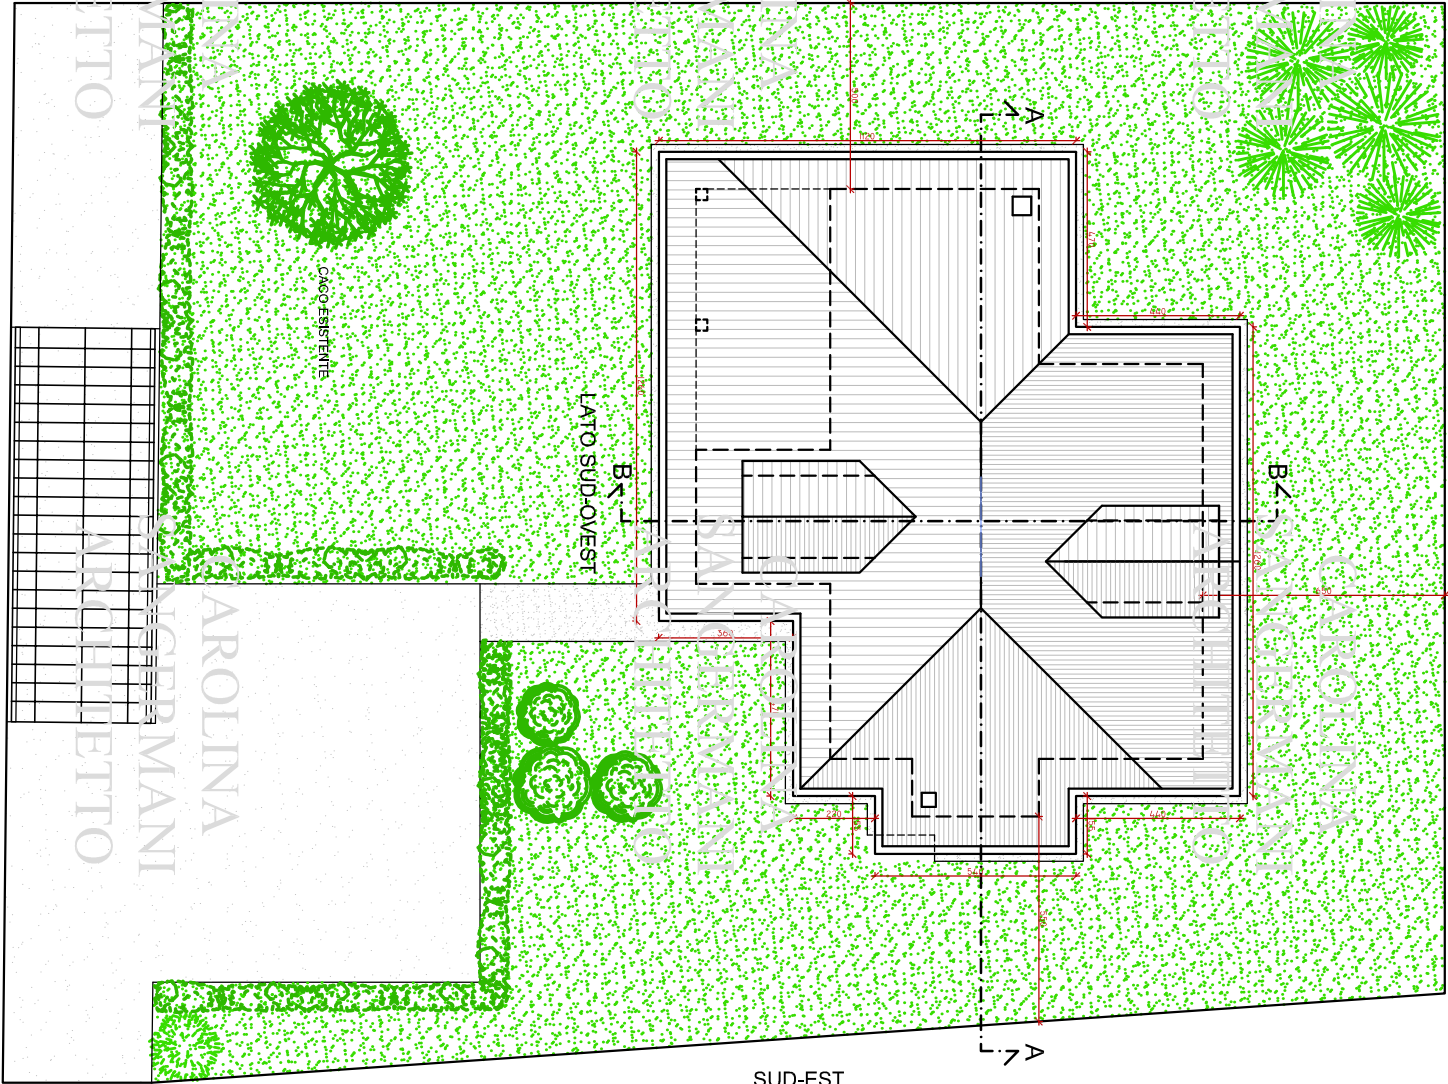


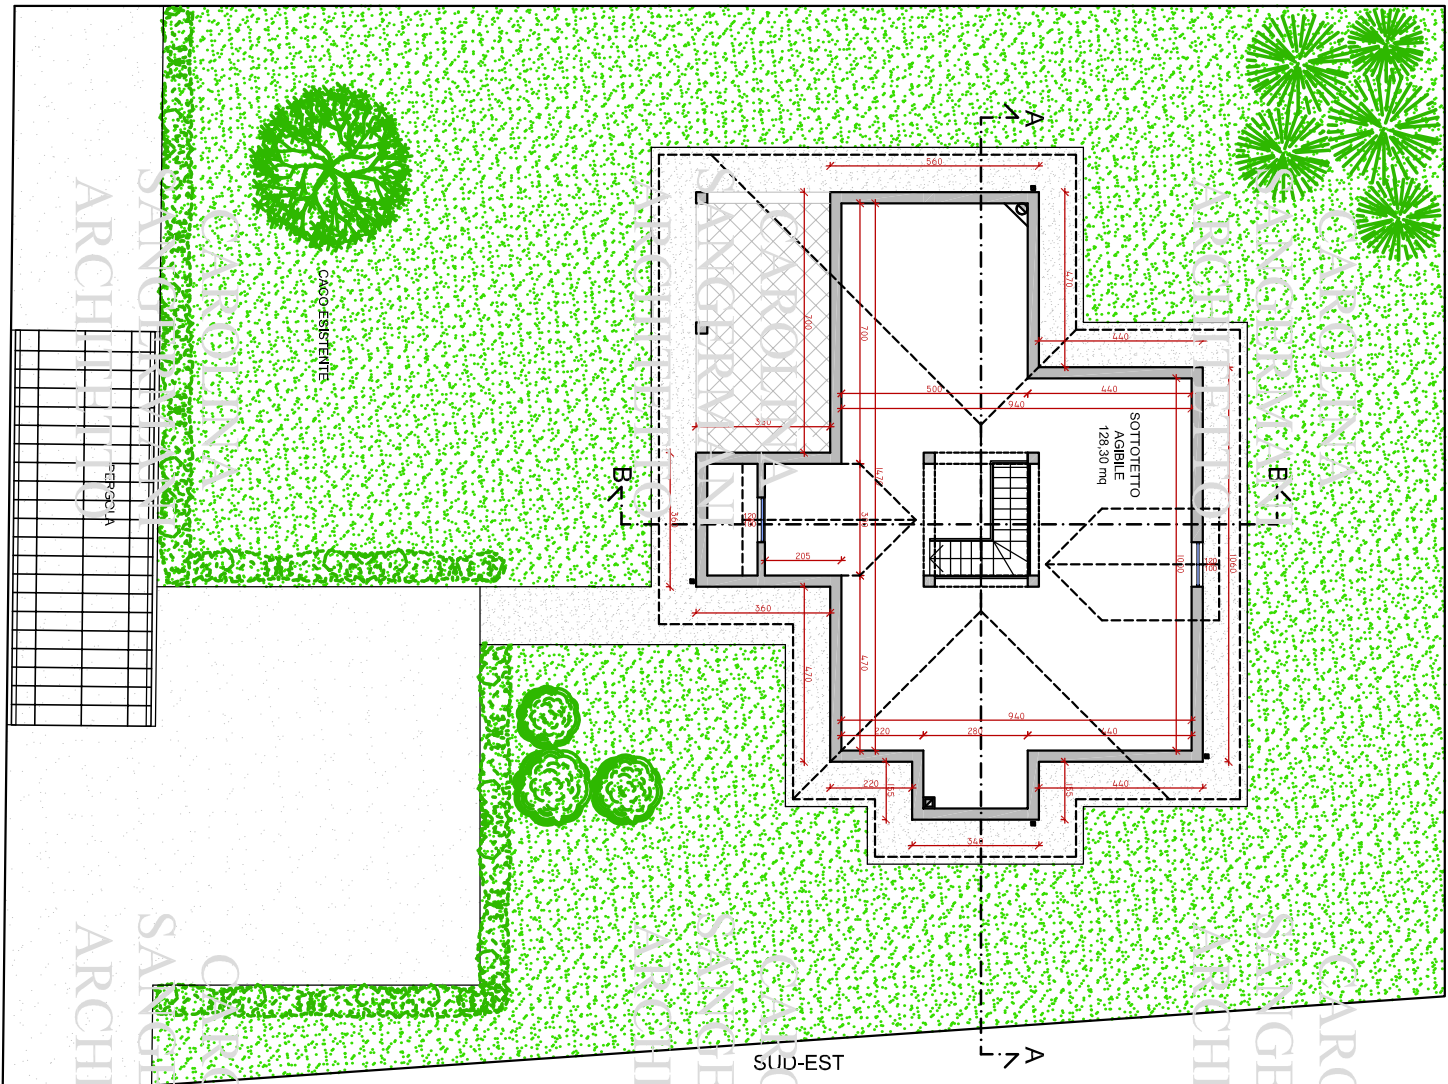

Committente:			
Progetto:	Nuova costruzione di villetta unifamiliare.		
Titolo della tavola:	Pianta piano sottotetto e pianta copertura.		
Progettista:	Arch. Carolina Sangermanni Ordine degli Architetti della Provincia di Varese n°2010 21010 Porto Valeraga (VA) cell. 339.79.88.78		
Località:	Data:	Scala:	Tavola:
	Novembre 2006	1:100	2

IL COMMITTENTE

IL PROGETTISTA