




PROSPETTO SUD-OVEST

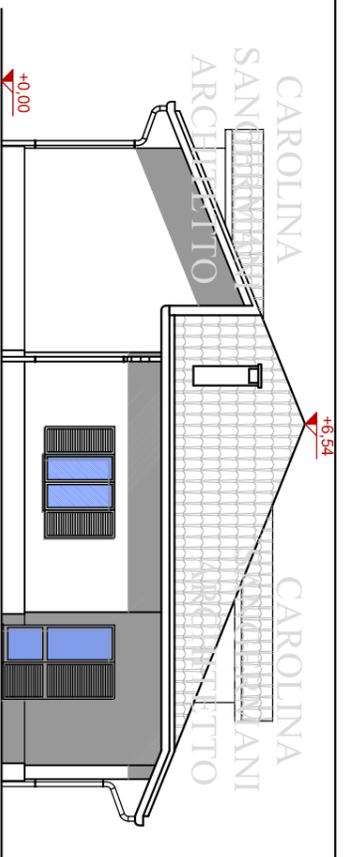


PROSPETTO NORD-OVEST

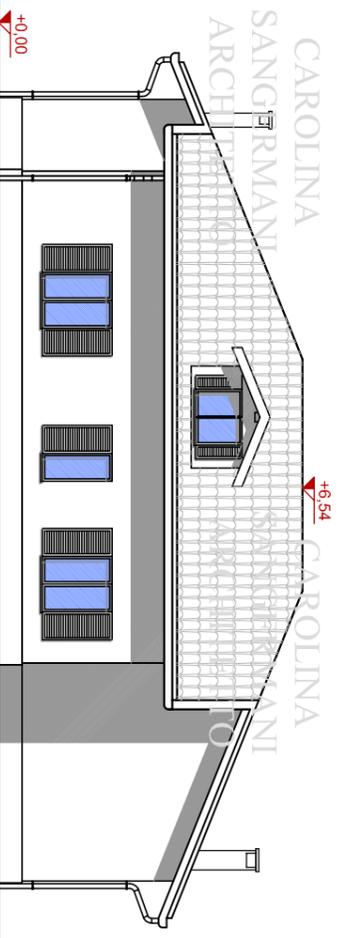


PROSPETTO NORD-EST

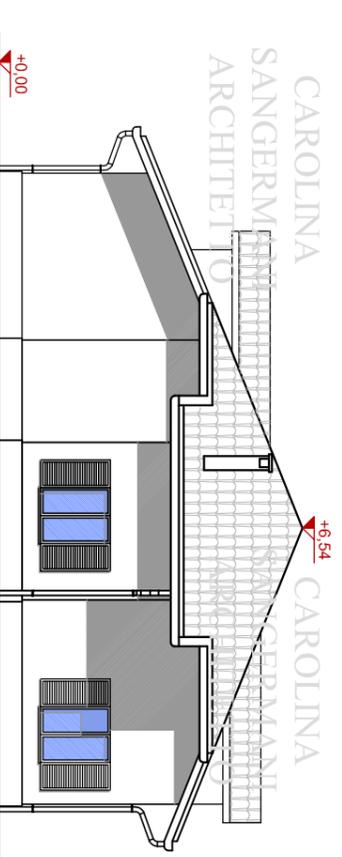

PROSPETTO SUD-EST

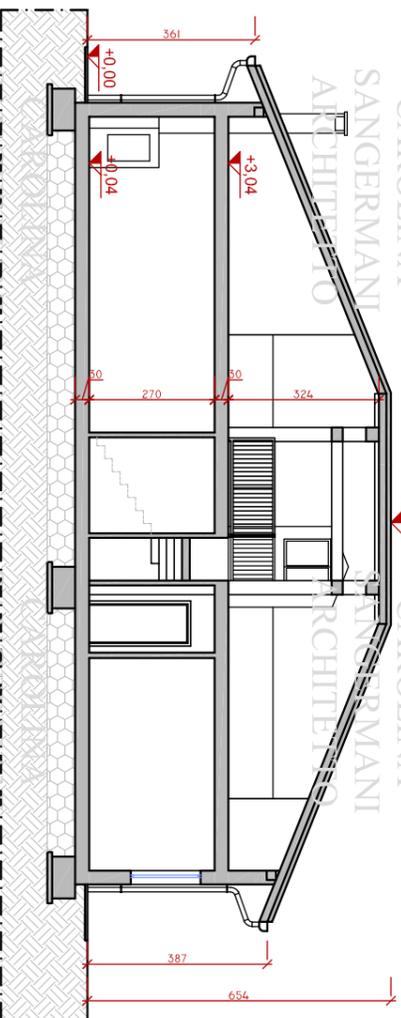

SEZIONE A-A

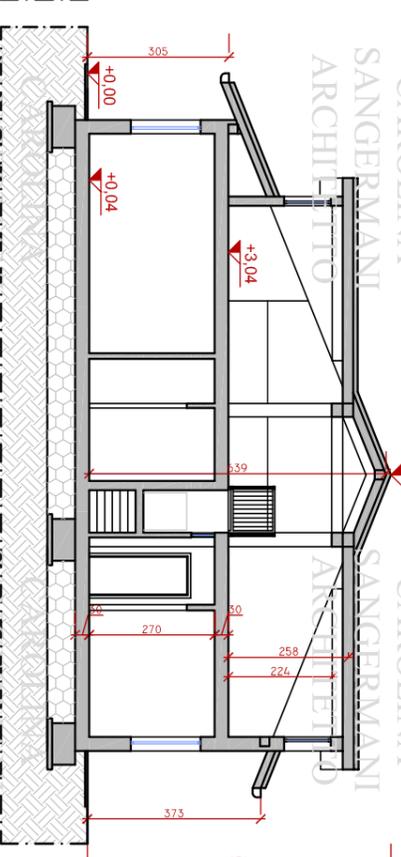

SEZIONE B-B

IL COMMITTENTE

IL PROGETTISTA

Committente:

Progetto:

Nuova costruzione di villetta unifamiliare.

Titolo della tavola:

Sezioni e prospetti.

Progettista:

Arch. Carolina Sangermani

Ordine degli Architetti della Provincia di Varese n°2010
21010 Porto Valtravaglia (VA)
cell. 33979.85718

Località:

Data:

Novembre 2006

Scala:

1:100

Tavole:

3