


STERRO
RIPORTO

SEZIONE B-B

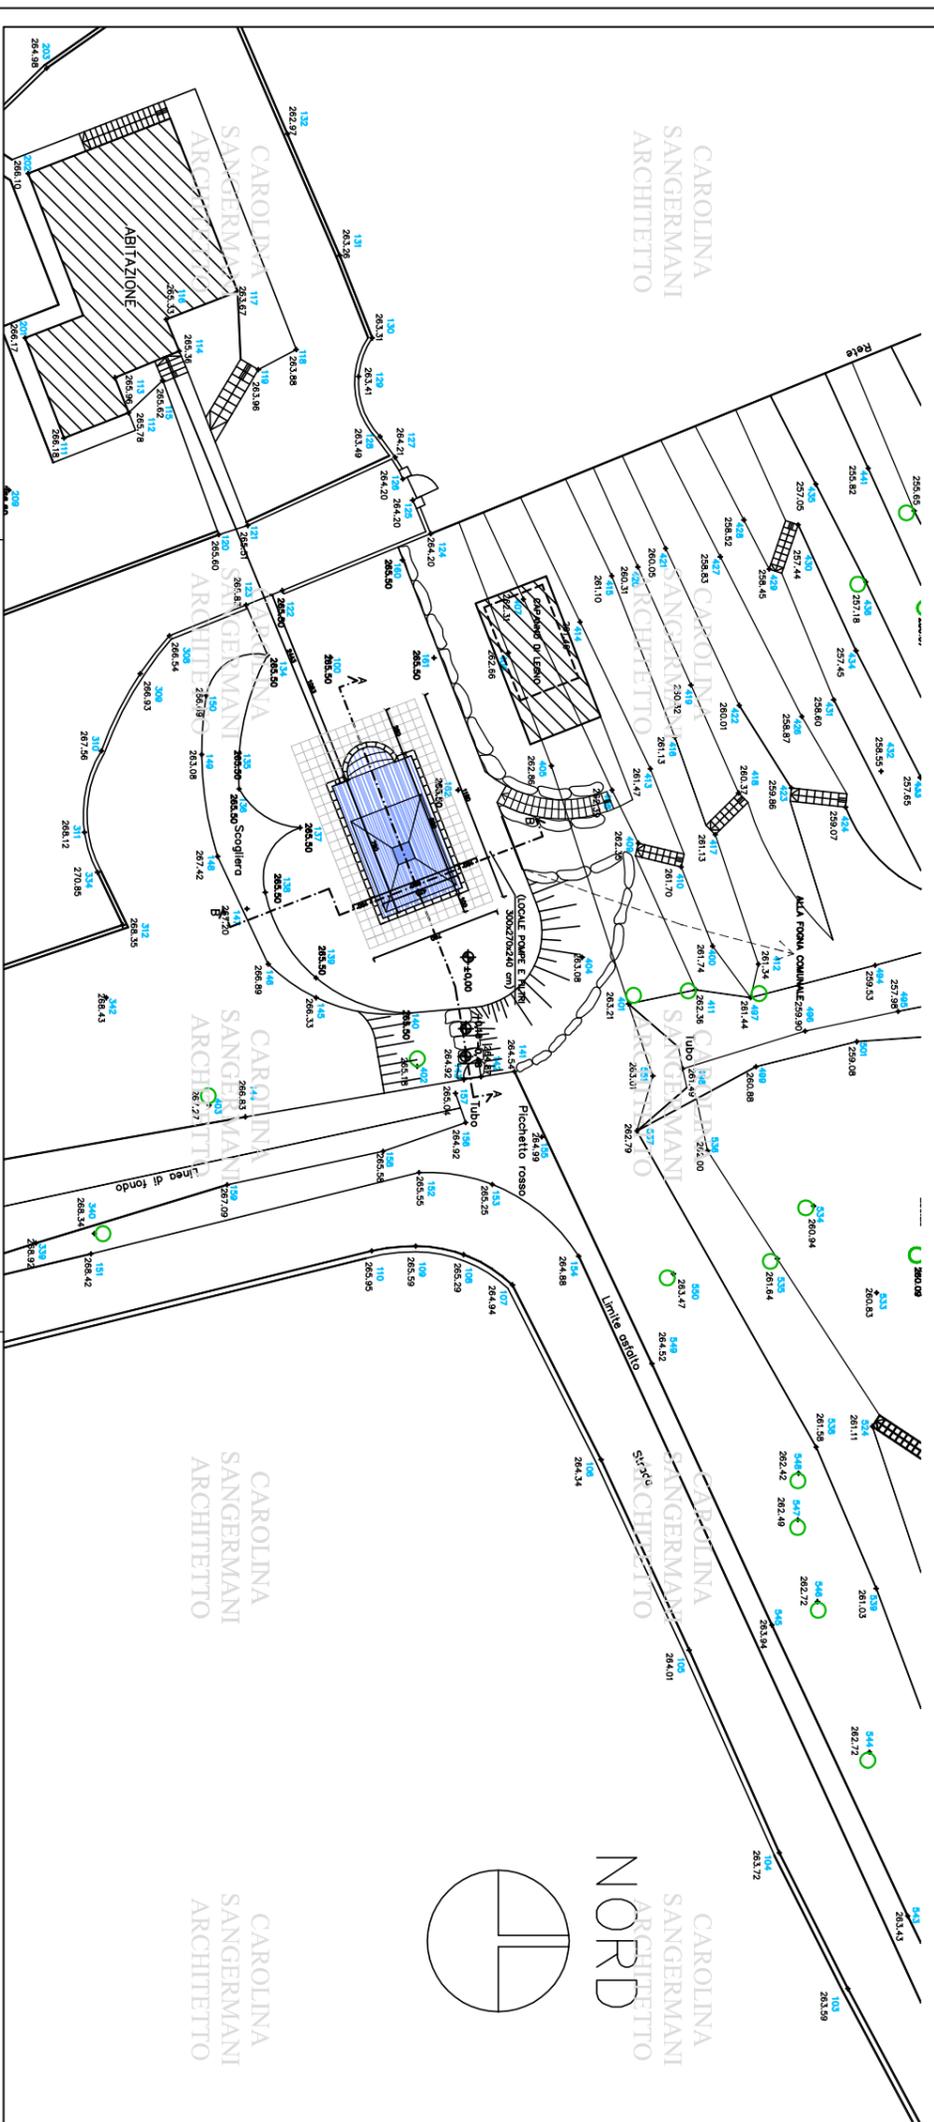

PROGETTO:
REALIZZAZIONE PISCINA
 Arch. SANGERMANI CAROLINA
 Ordine degli Architetti della Provincia di Varese n. 2010
 21010 Porto Valtravaglia
 Tel. 339.79.85.718
TITOLO DELLA TAVOLA:
PLANIMETRIA DI PROGETTO
E SEZIONI MOVIMENTI TERRA
 SCALA DEL DISEGNO 1:200 - 1:50
 Febbraio 2005
 TAVOLA NUMERO
2