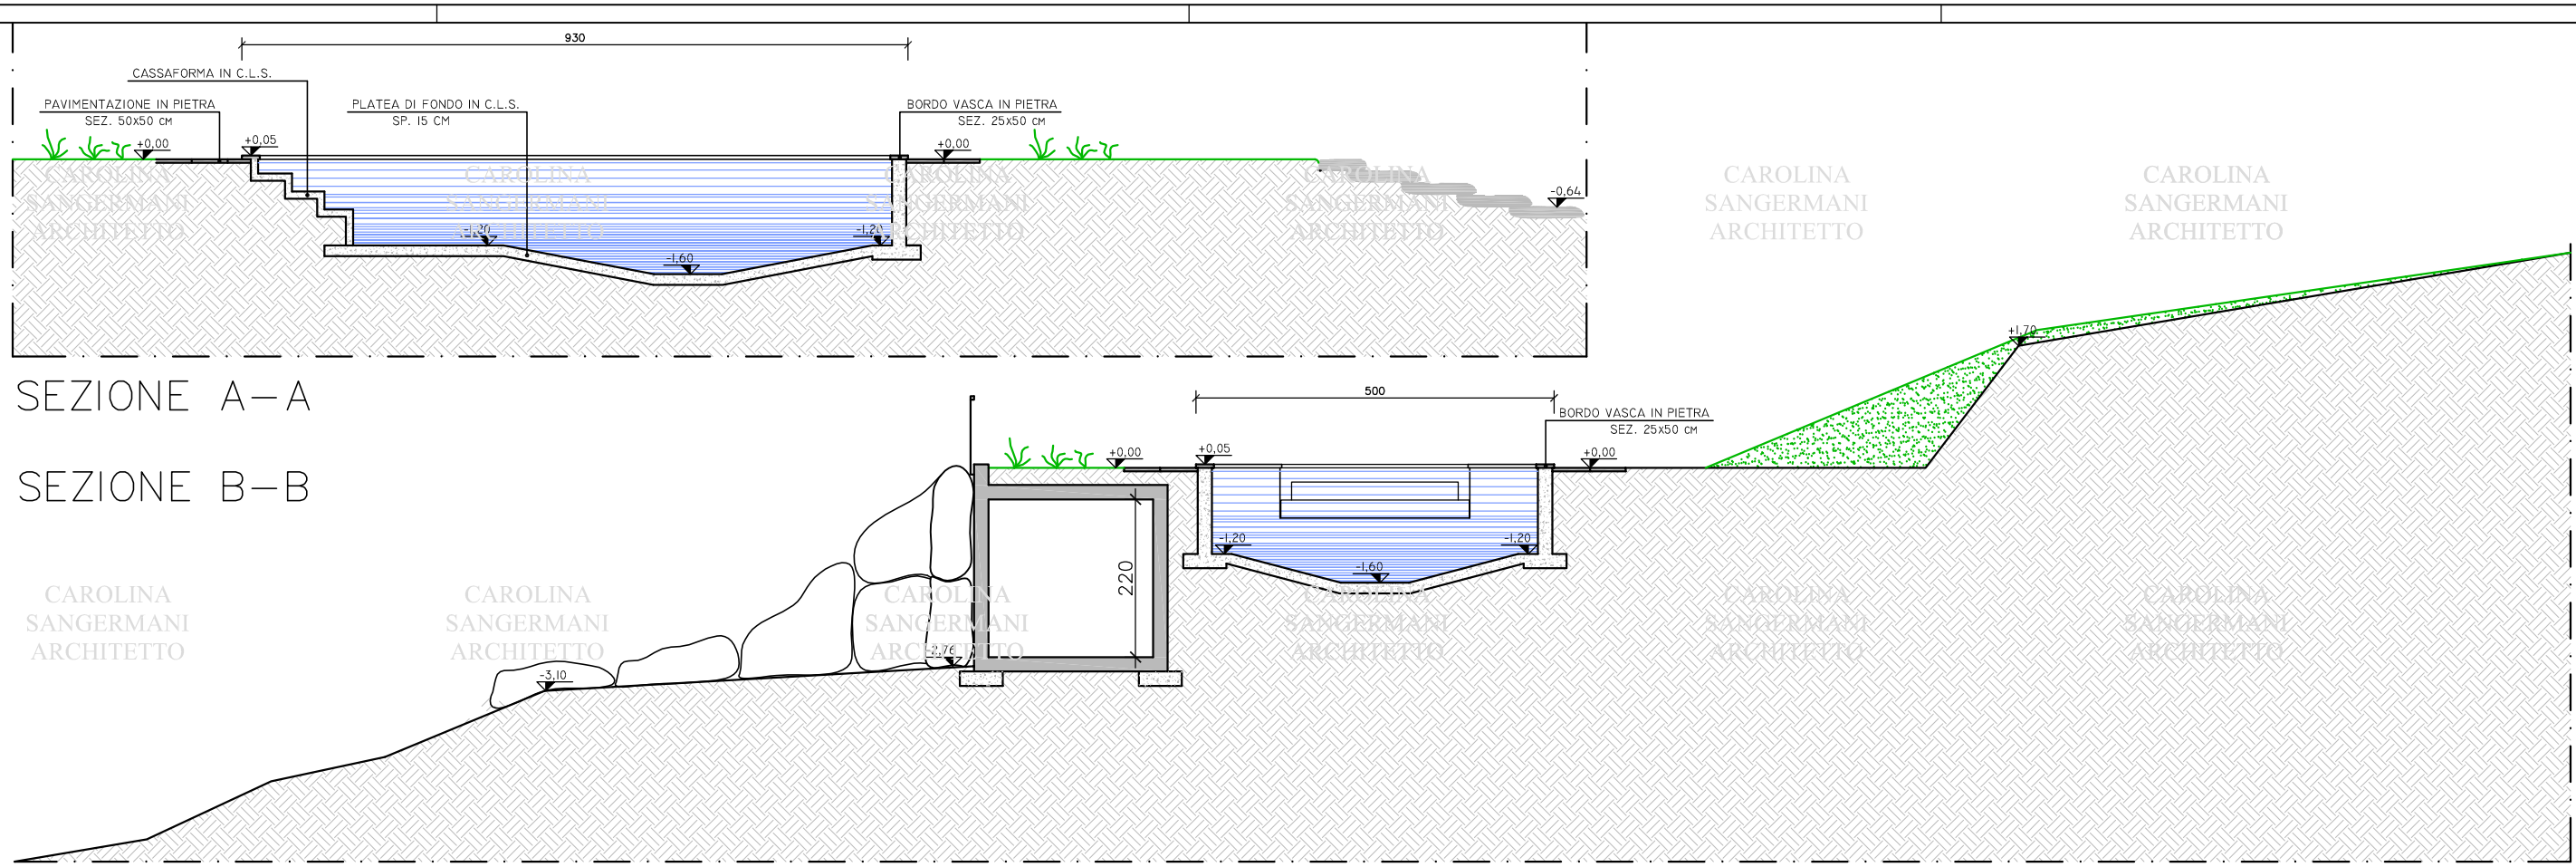

CAROLINA SANGERMANI ARCHITETTO

PROGETTO:
REALIZZAZIONE PISCINA

Arch. SANGERMANI CAROLINA
Ordine degli Architetti della Provincia di Varese n. 2010
21010 Porto Valtravaglia
Tel. 339.79.85.718

TITOLO DELLA TAVOLA:
PIANTA E SEZIONI PISCINA
PIANTA LOCALE POMPE E FILTRI

SCALA DEL DISEGNO 1:50
Febbraio 2005

TAVOLA NUMERO 3