
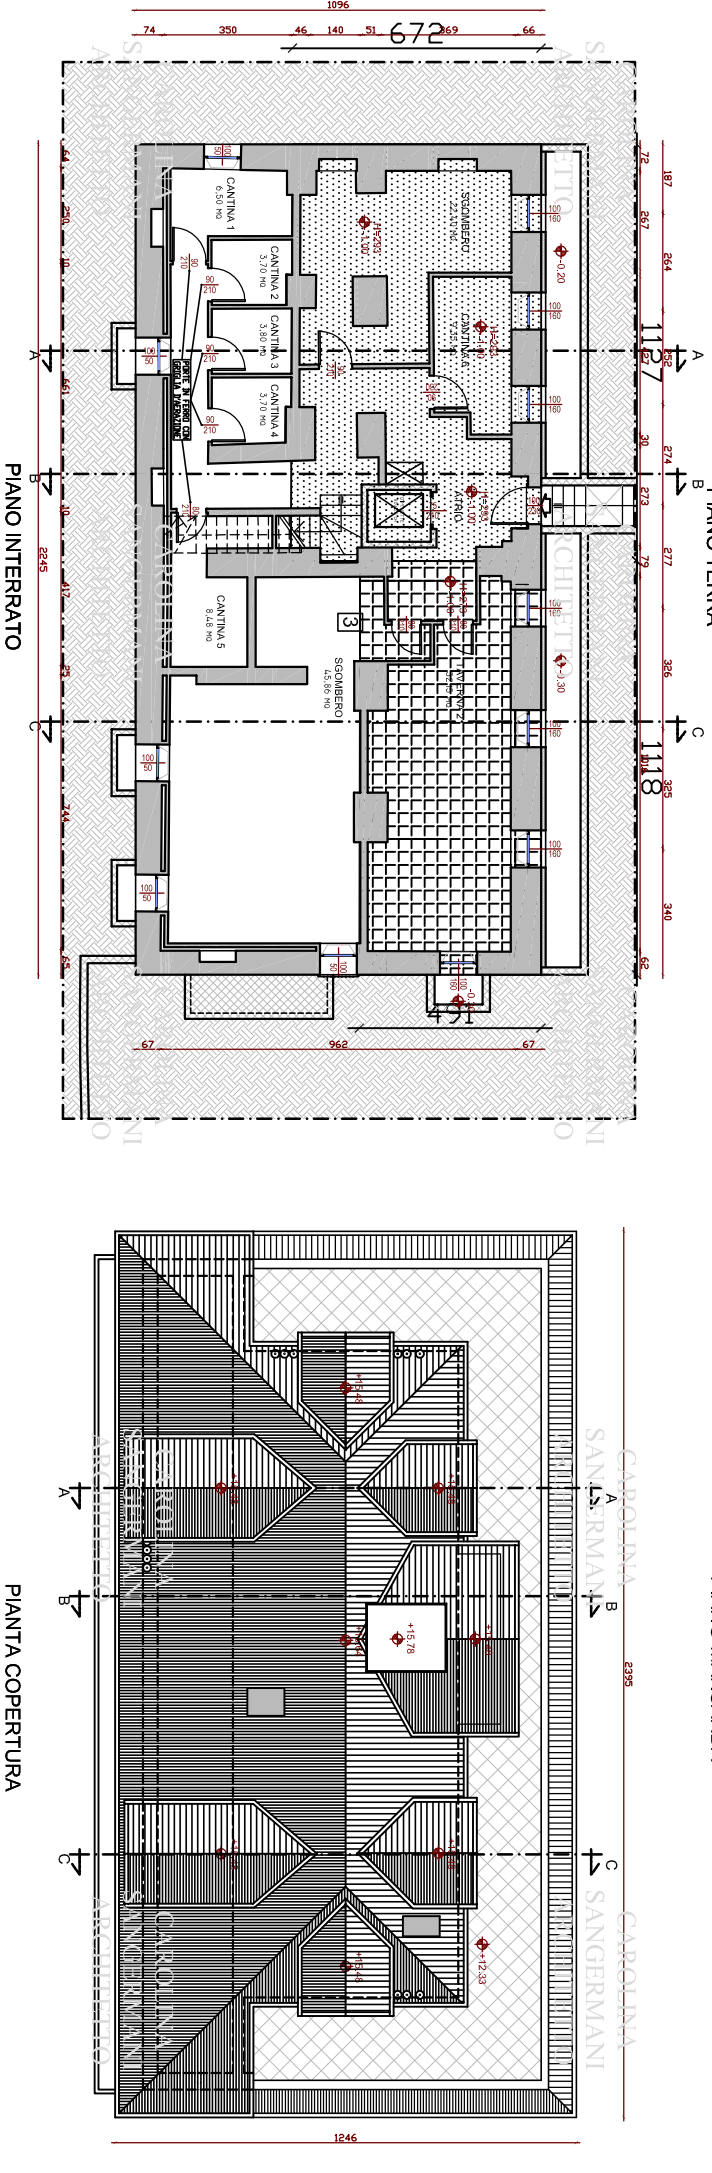
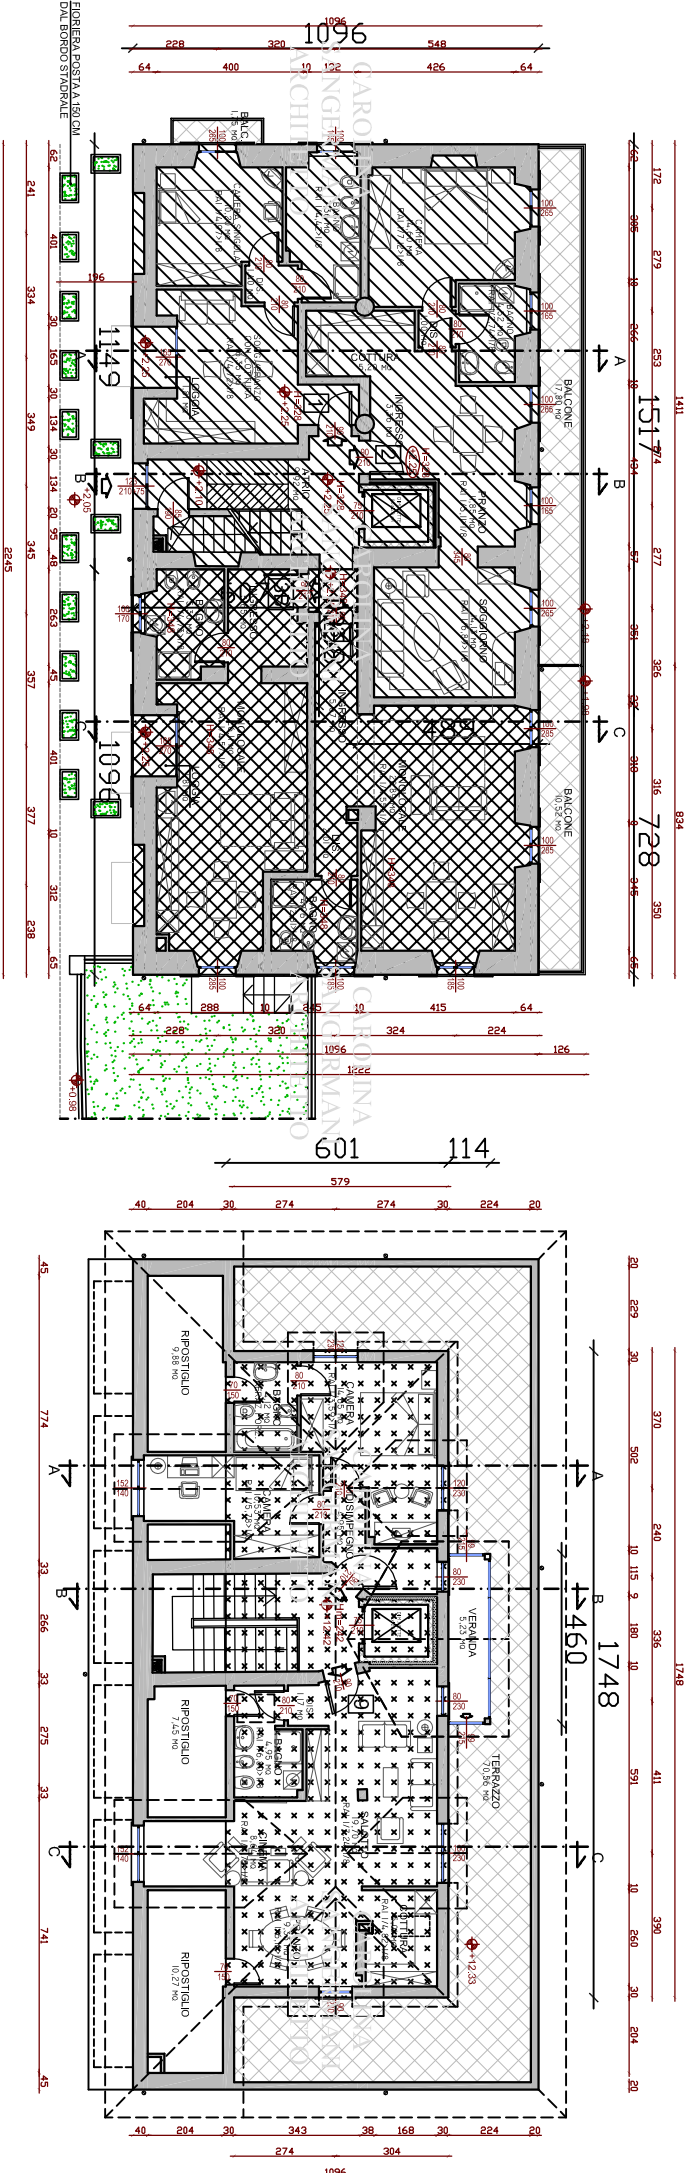


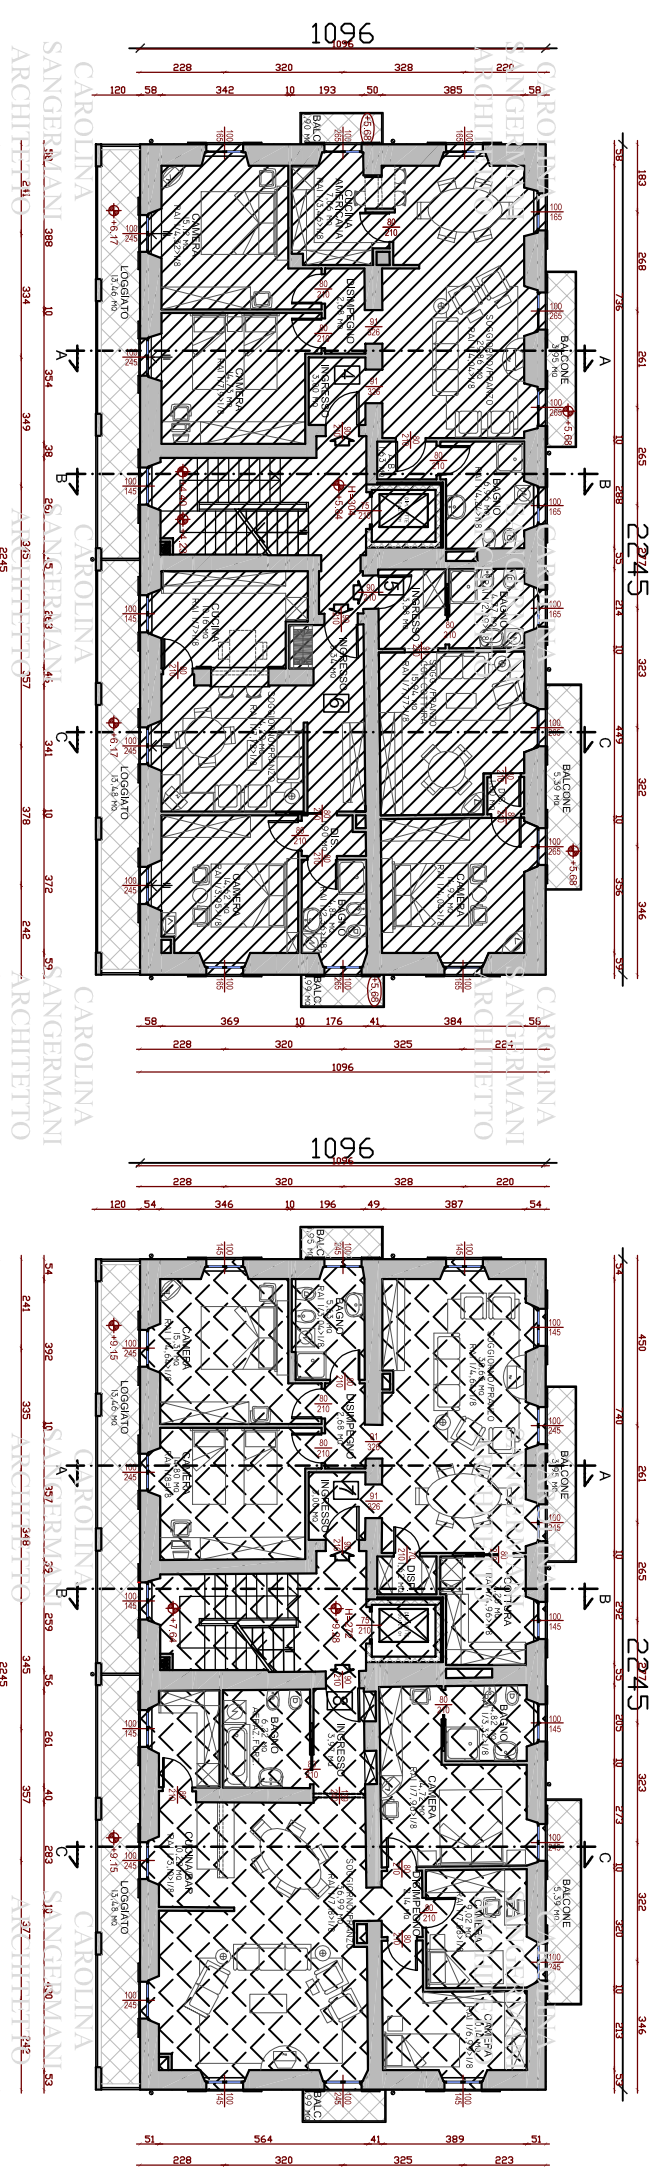

Comitente:			
Progetto:			
PER MODIFICHE INTERNE ED ESTERNE.			
Titolo della tavola:			
Progetto di variante: piante dei vari livelli.			
Progettista:			
Arch. Carolina Sangermanni			
Ordine degli Architetti della Provincia di Varese n°2010			
21010 Porto Valtraffaglia (VA)			
tel. 339/765.718			
Località:		Data:	
		Ottobre 2007	
		Scala:	
		1:100	
		Foglio:	
		5	