



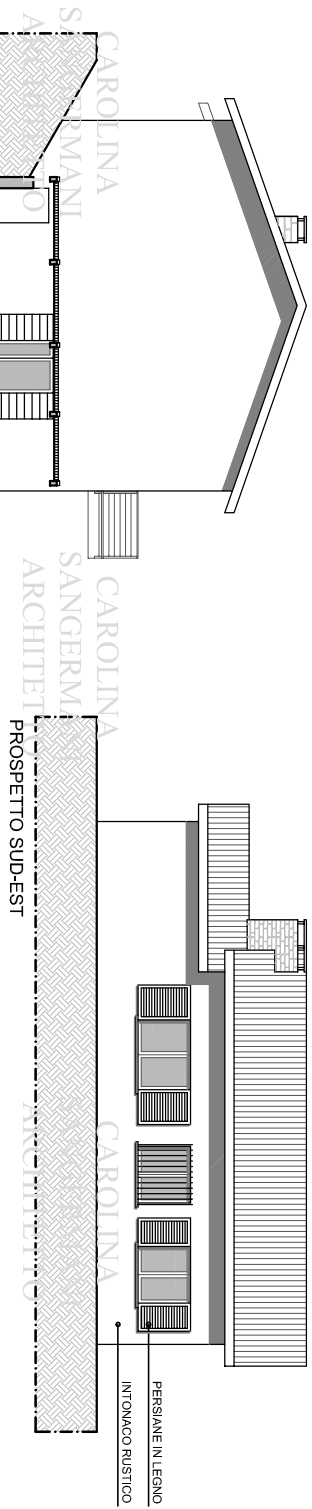


CAROLINA
SANGERMANI
ARCHITETTO


PROSPETTO NORD-EST

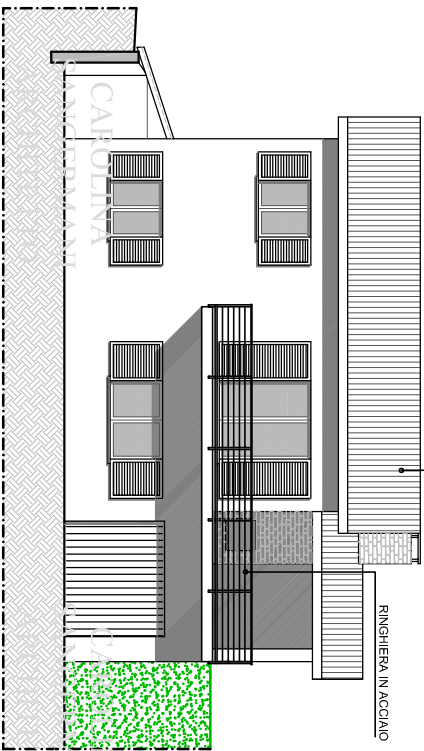

PROSPETTO NORD-OVEST

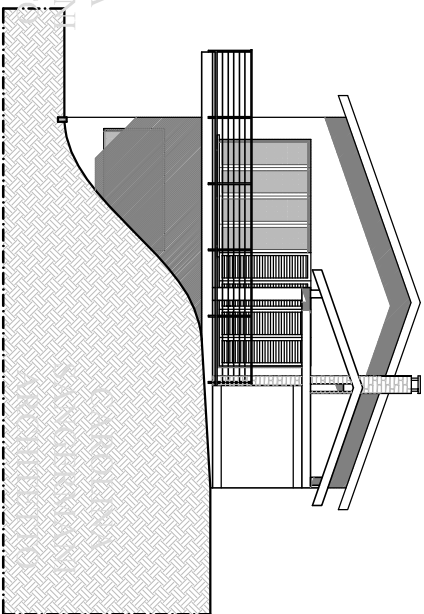

PROSPETTO SUD-EST

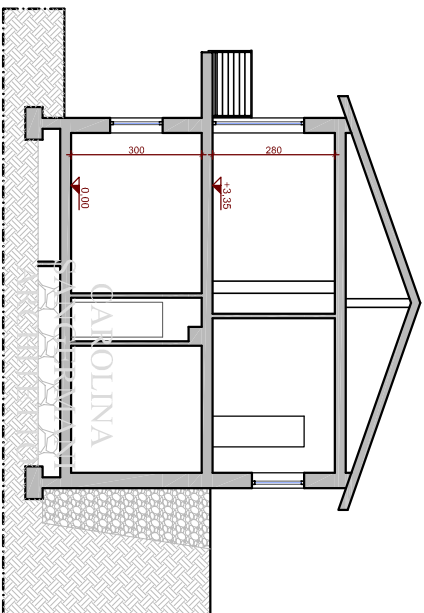


SEZIONE A-A


CAROLINA
SANGERMANI
ARCHITETTO

MAPPALE 1727 (PROPRIETA' BUECHERT-SCHUSTER)

MAPPALE 1728

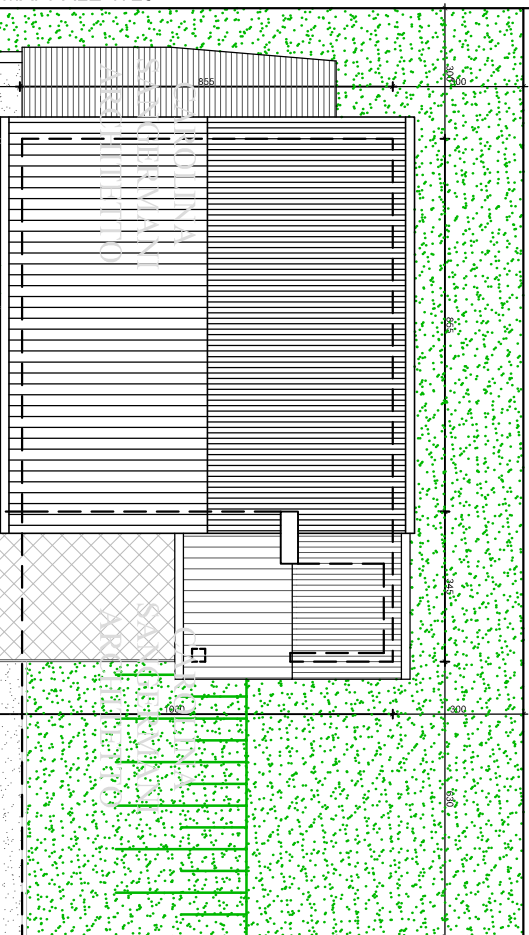


MAPPALE 1972

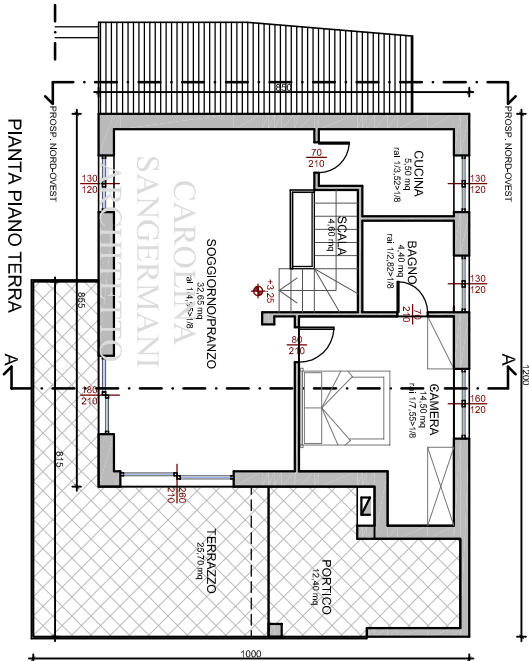


IL COMMITTENTE


IL PROGETTISTA

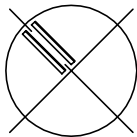

MAPPALE 650

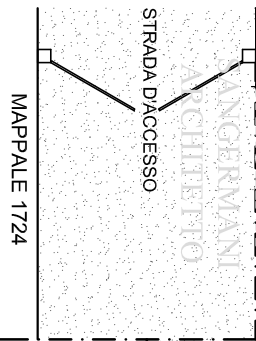


MAPPALE 1724

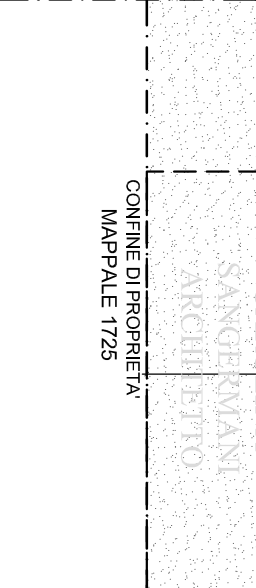

CONFINI DI PROPRIETA' MAPPALE 1725

AREA A PARCHEGGIO 112 MQ.

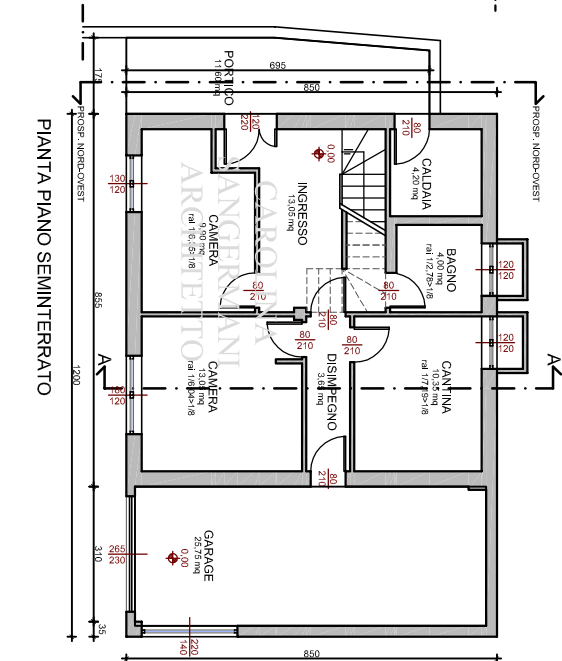

Committente:			
Progetto:			
MODIFICHE ESTERNE AD EDIFICIO RESIDENZIALE ESISTENTE.			
Titolo della tavola:			
Progetto: piante, sezioni, prospetti.			
Progettista:			
Arch. Carolina Sangermanni			
Ordine degli Architetti della Provincia di Varese n°2010			
21010 Porto Valtravaglia (VA)			
cell. 33979.66.718			
Località:		Data:	Scala:
		Luglio 2009	1:100
			Tavola:
			2