


PROSPETTO SUD-OVEST


PROSPETTO NORD-EST

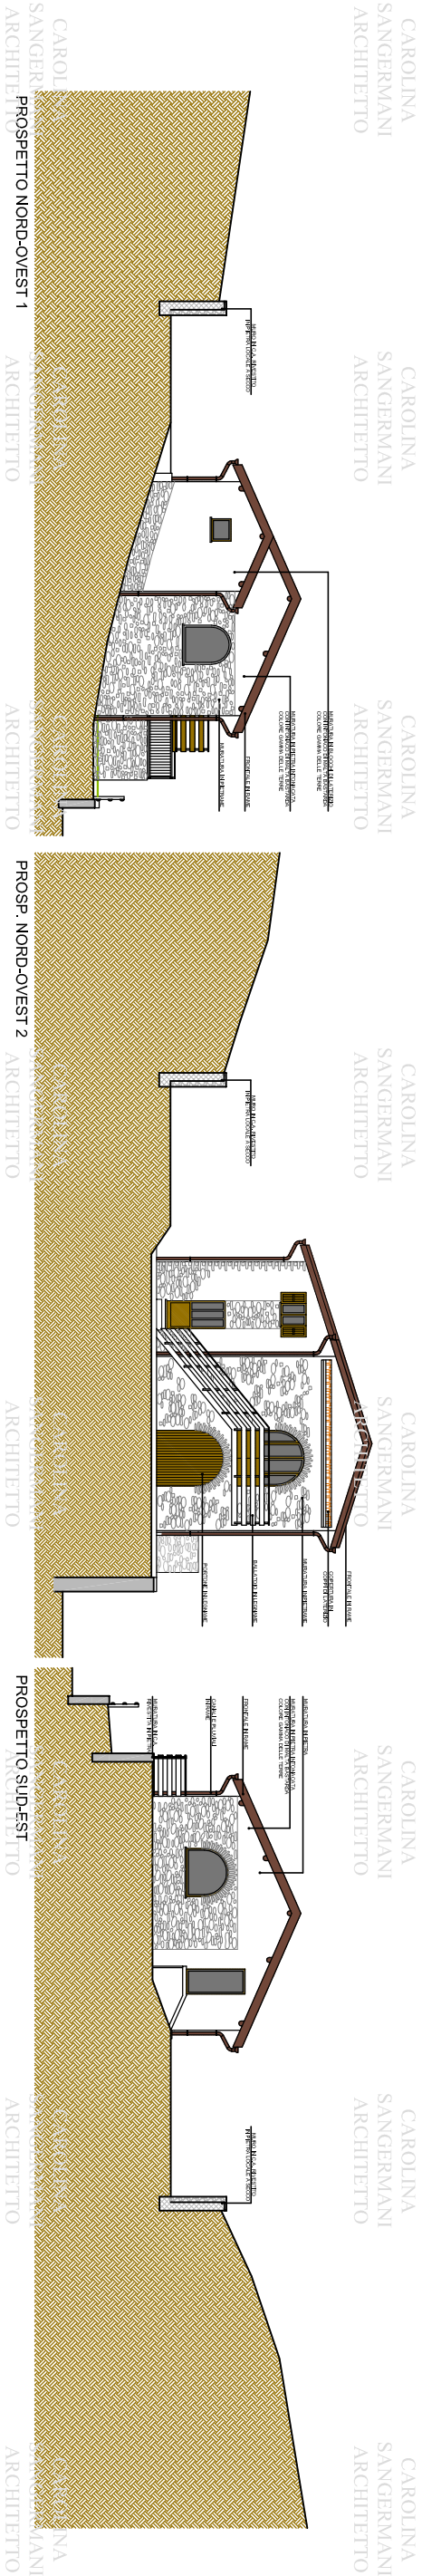

PROSPETTO NORD-OVEST 1

PROSP. NORD-OVEST 2

PROSPETTO SUD-EST

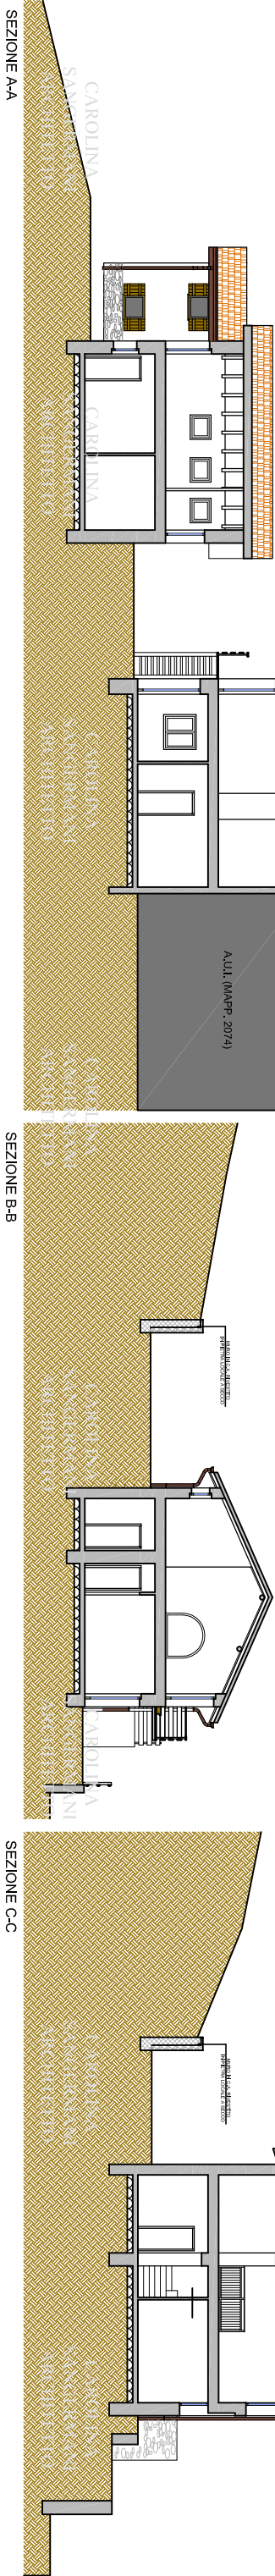

SEZIONE A-A

SEZIONE B-B

SEZIONE C-C

Il Committente:		Il Progettista:		Progettista:		Committente:		Tavole:	
				Arch. Carolina Sangermani Ordine degli Architetti della Provincia di Varese n° 2010 21100 Porto Valleggia (VA) cell. 3397462738					
		Scala:		Data:		Tipo e data lavoro:		Progetto:	
		1:100		Maggio 2014		Opere realizzate: prospetti e sezioni.		RECUPERO A FINI ABITATIVI DI DUE EDIFICI RURALI ESISTENTI	
								8	