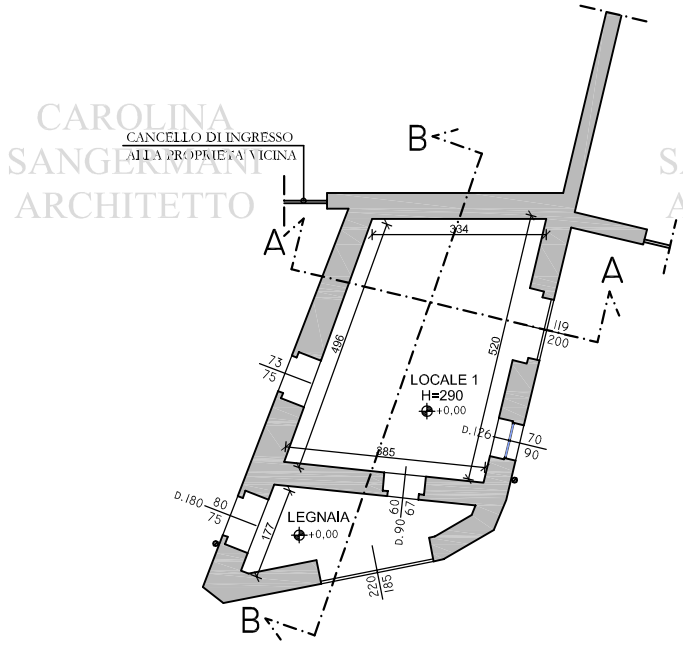

PIANTA PIANO TERRA

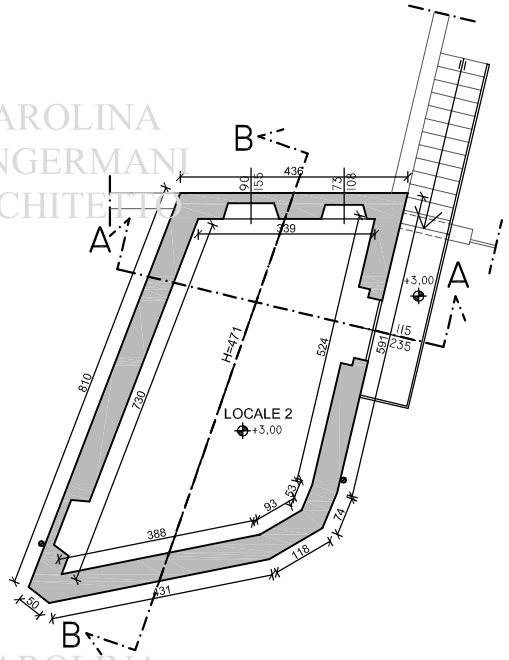

PIANTA PIANO PRIMO

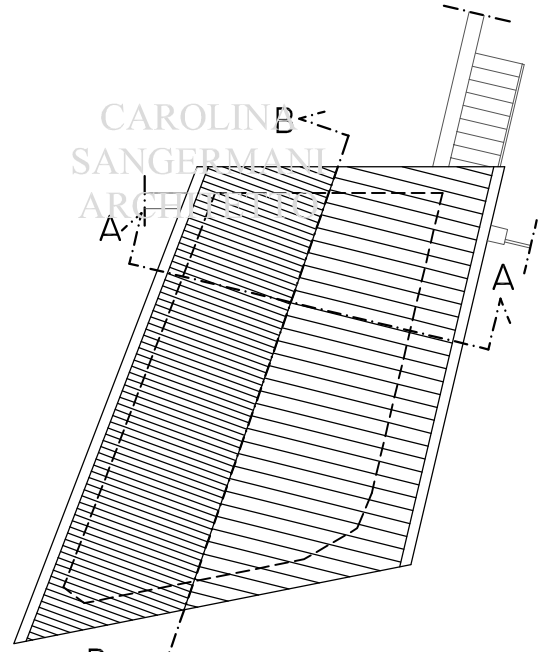

PIANTA COPERTURA

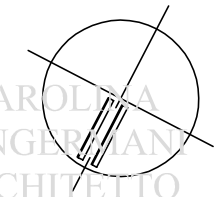

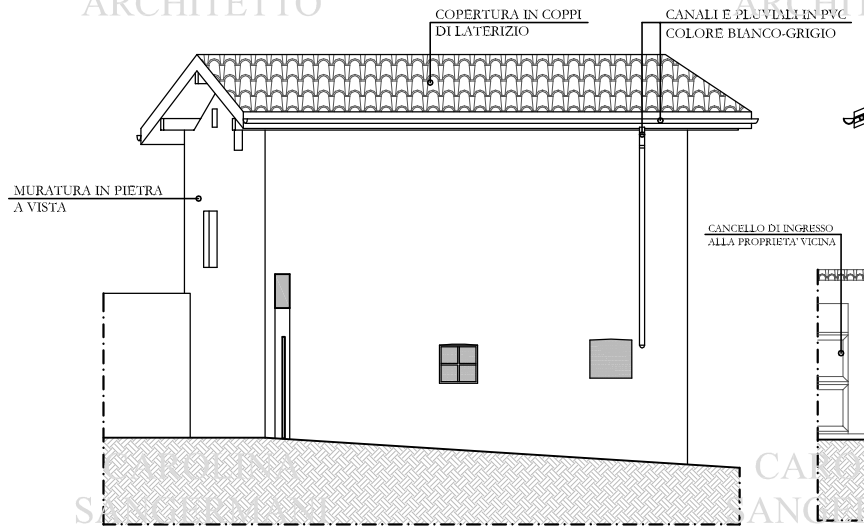

PROSPETTO NORD-OVEST

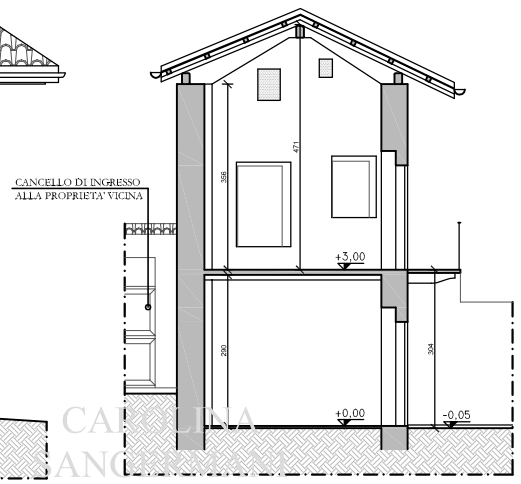

SEZIONE A-A

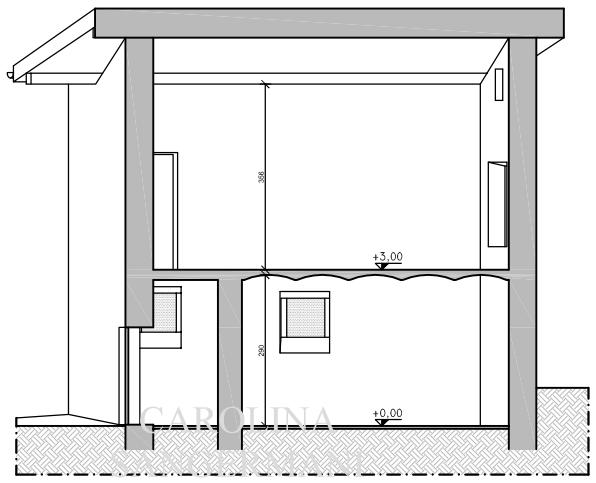

SEZIONE B-B

IL COMMITTENTE

IL PROGETTISTA

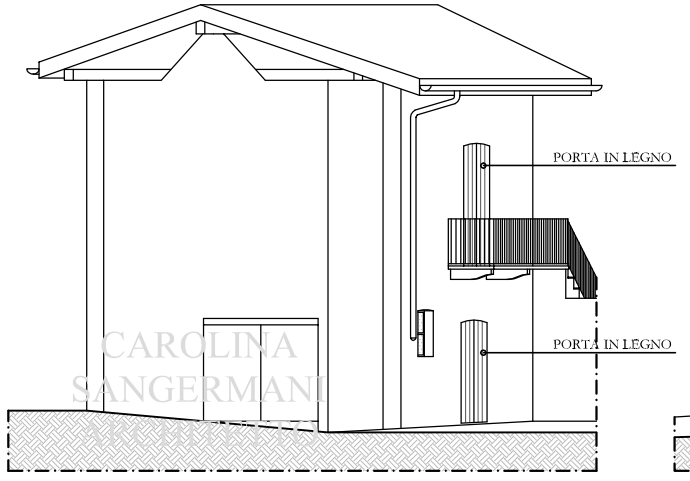

PROSPETTO NORD-EST

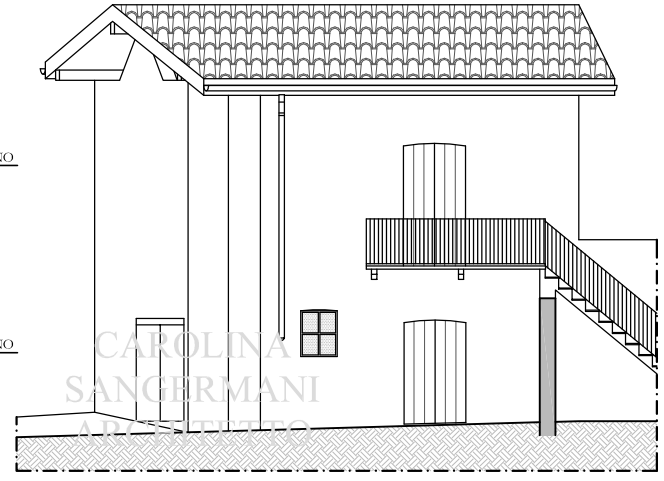

PROSPETTO SUD-EST

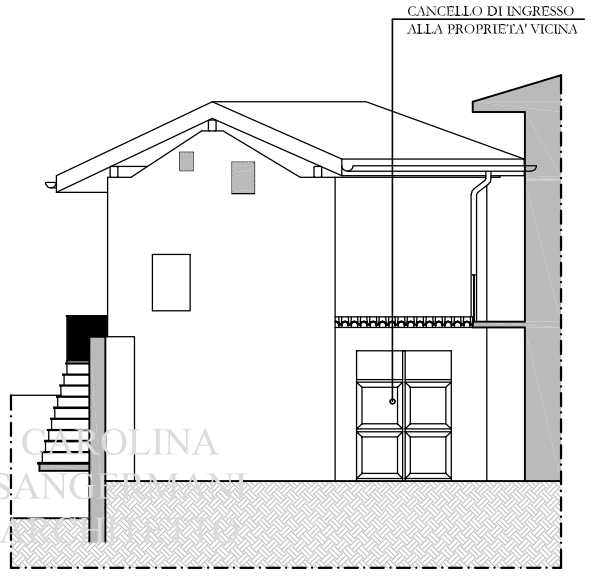

PROSPETTO SUD-OVEST

Committente:			
Progetto: RECUPERO A FINI ABITATIVI DI EDIFICIO ESISTENTE IN DISUSO.			
Titolo della tavola: Stato di fatto: piante dei vari livelli, sezioni e prospetti.			
Progettista: Arch. Carolina Sangermani Ordine degli Architetti della Provincia di Varese n°2010 21010 Porto Valtravaglia (VA) cell. 339/79.85.718			
Località':	Data: Maggio 2015	Scala: 1:100	Tavola: 1

CAROLINA SANGERMANI ARCHITETTO