



- DEMOLIZIONE
- COSTRUZIONE
- DEMOLIZIONE E RICOSTRUZIONE

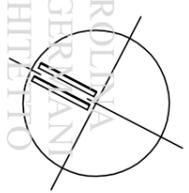

PIANTA PIANO TERRA  
SANGERMANI  
ARCHITETTO


PIANTA PIANO PRIMO  
SANGERMANI  
ARCHITETTO

PIANTA COPERTURA  
SANGERMANI  
ARCHITETTO

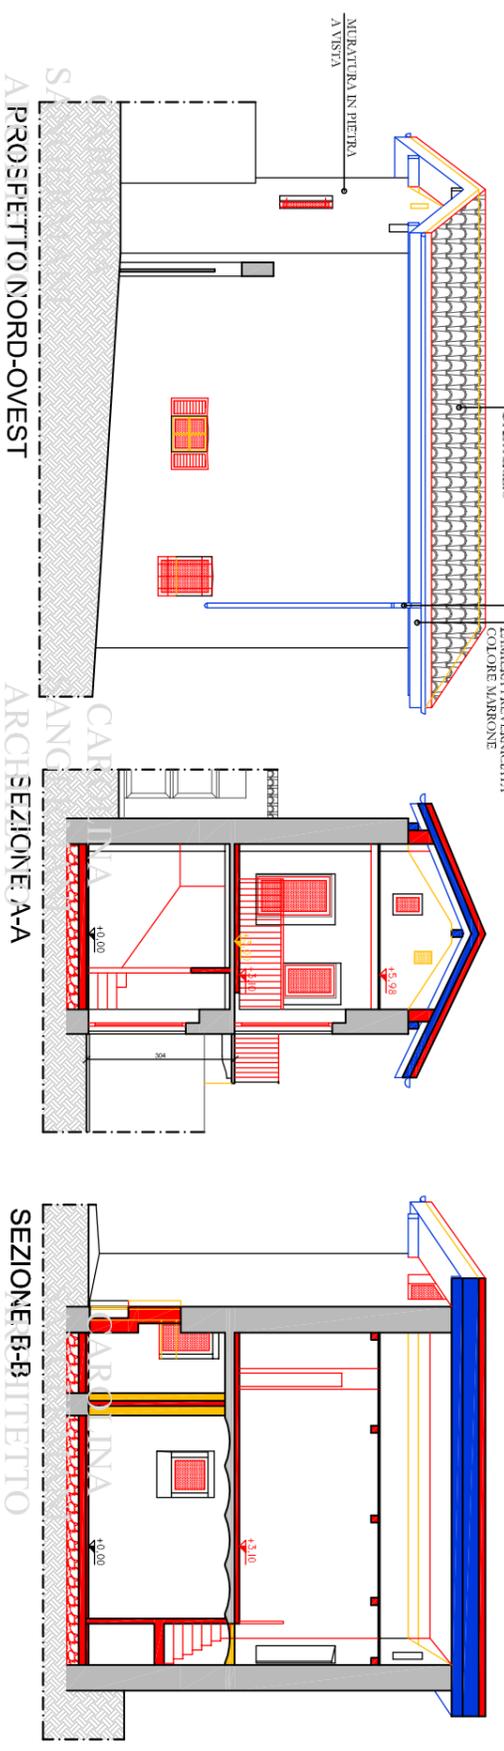

IL COMMITTENTE \_\_\_\_\_ IL PROGETTISTA \_\_\_\_\_

N.B. L'AUMENTO DI ALTEZZA DEL COLMO, DI 12 CM, E' DOVUTO AL SEMPLICE INSERIMENTO DEL PACCHETTO DI ISOLAMENTO NON PRESENTE NEL TETTO ESISTENTE. LA QUOTA DI IMPOSTA, COSTITUITA DA UNA MURATURA IN PIETRA SP.50 CM NON ABBASSABILE, RIMANE INVARIATA.

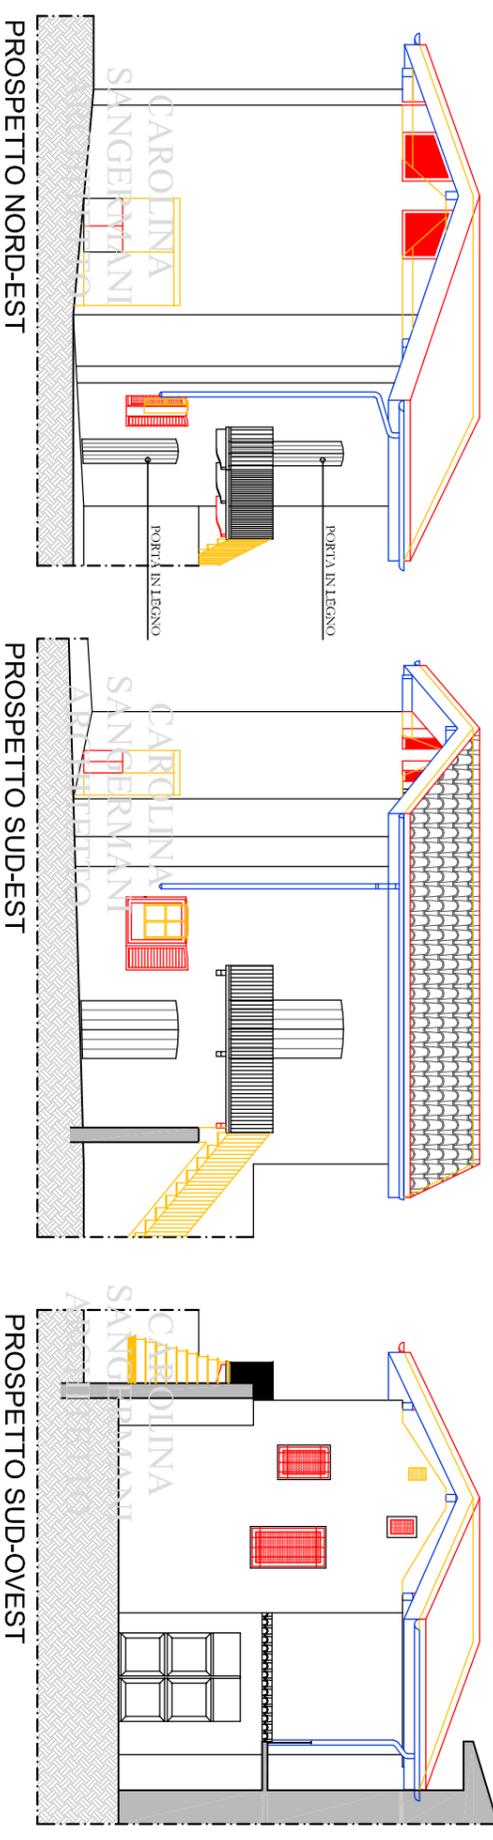

Committente:			
Progetto: <b>RECUPERO A FINI ABITATIVI DI EDIFICIO ESISTENTE IN DISUSO.</b>			
Titolo della tavola: <b>Confronto Stato di fatto/Progetto: piante dei vari livelli, sezioni e prospetti.</b>			
Progettista: <b>Arch. Carolina Sangermanni</b> Ordine degli Architetti della Provincia di Varese n°2010 21010 Porto Valtravaglia (VA) cell. 3397/985.718			
Località:	Data:	Scala:	Tavole:
	Maggio 2015	1:100	<b>3</b>