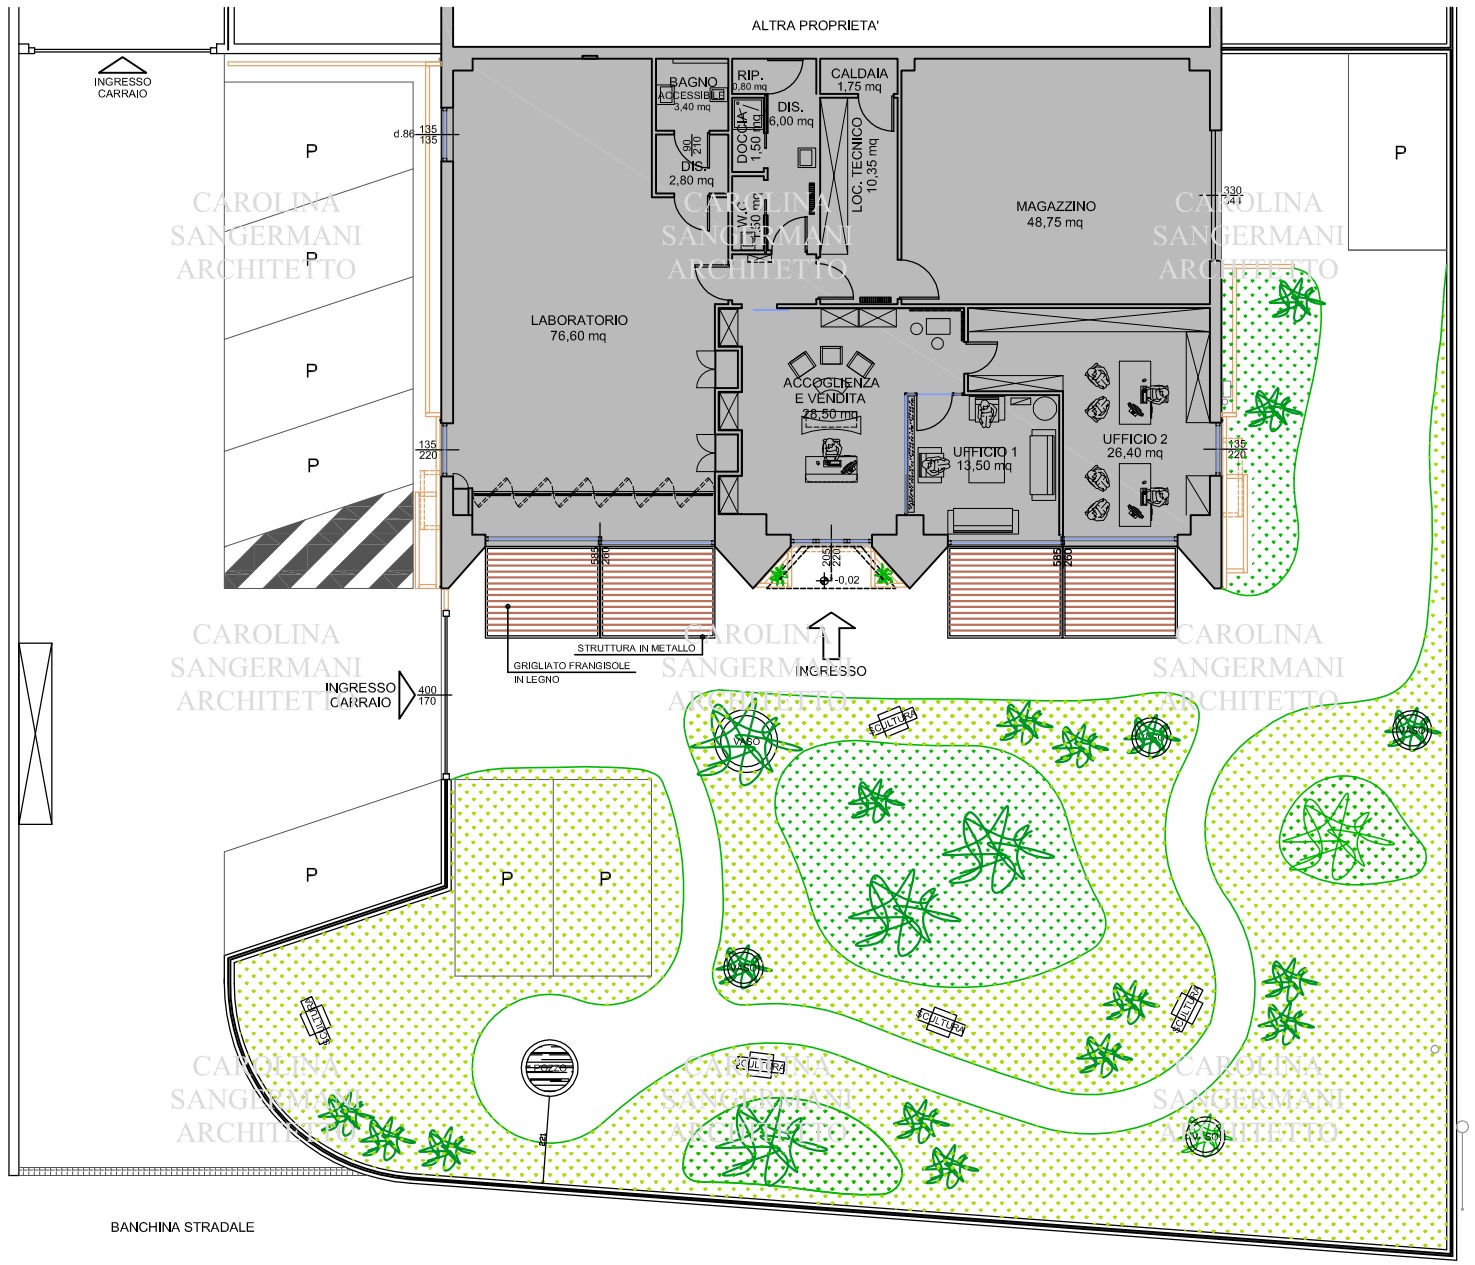

PIANTA PIANO TERRA

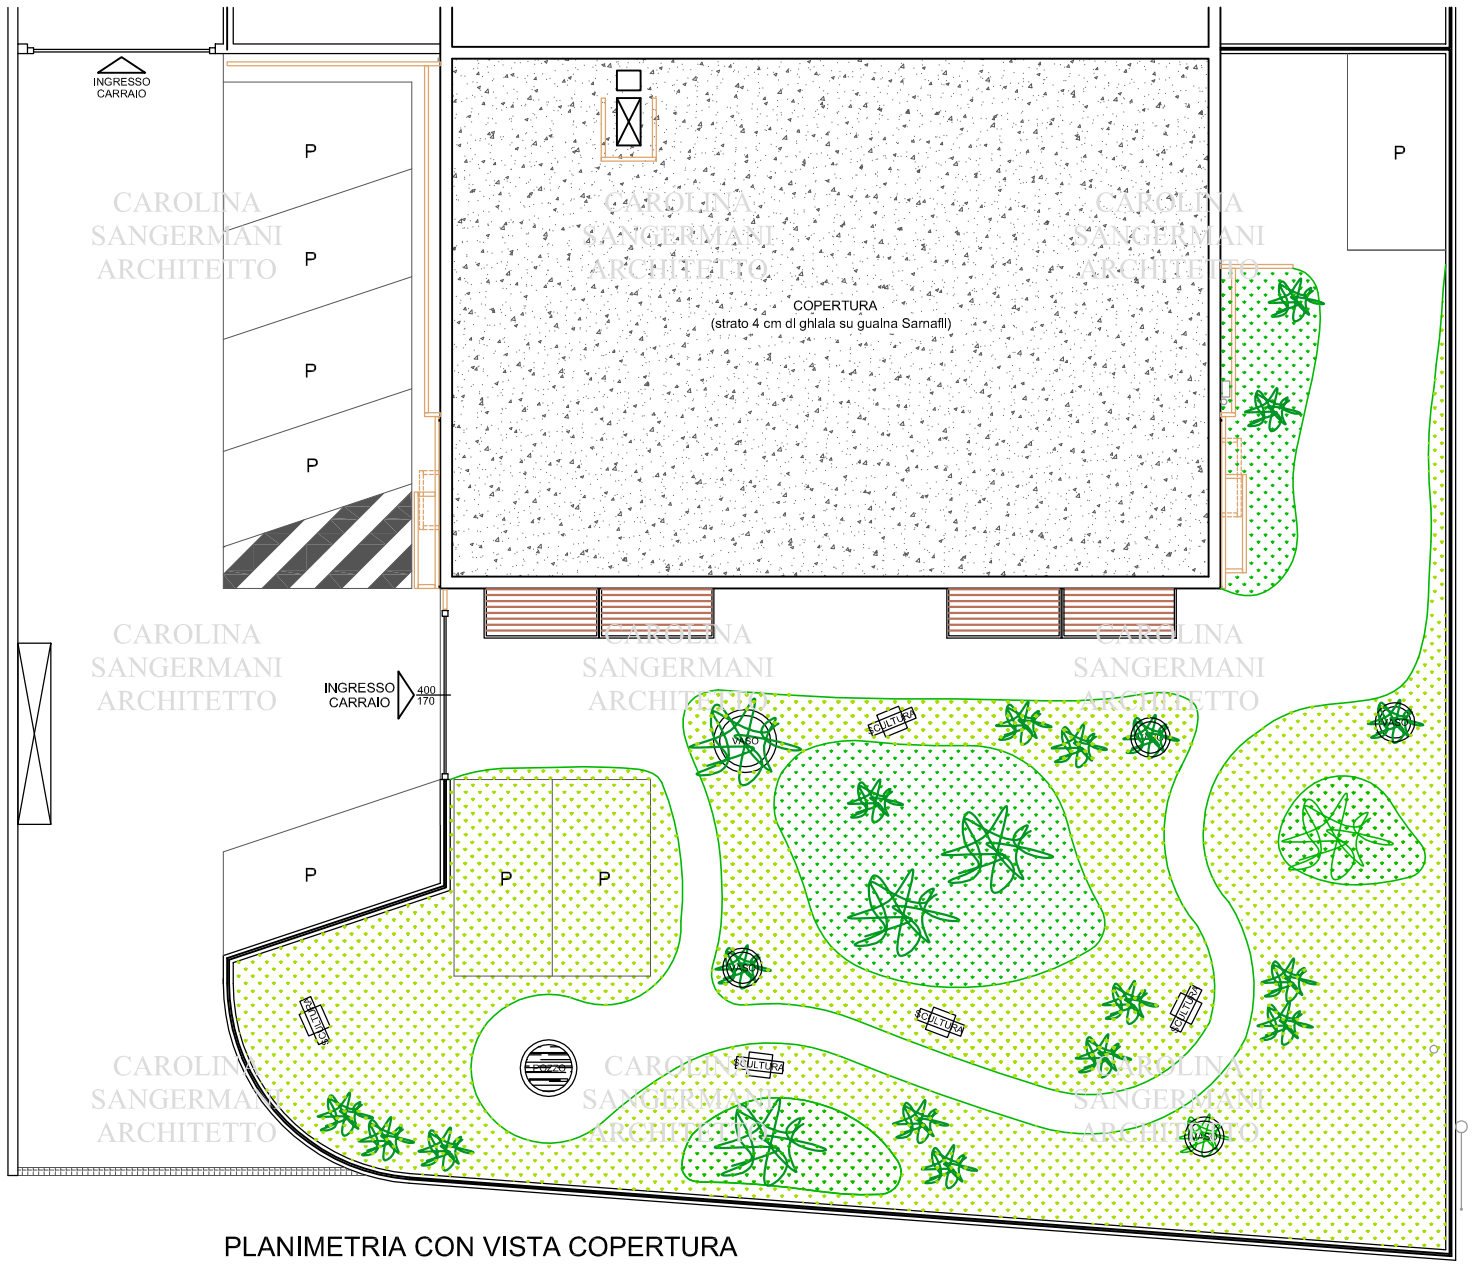

PLANIMETRIA CON VISTA COPERTURA

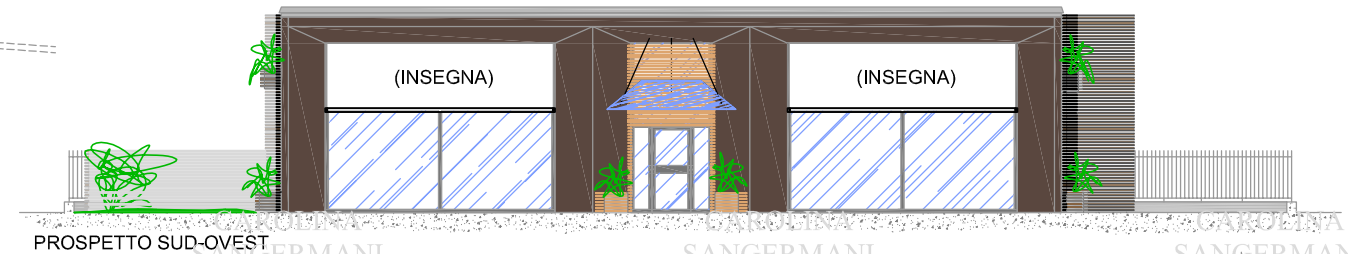

PROSPETTO SUD-OVEST

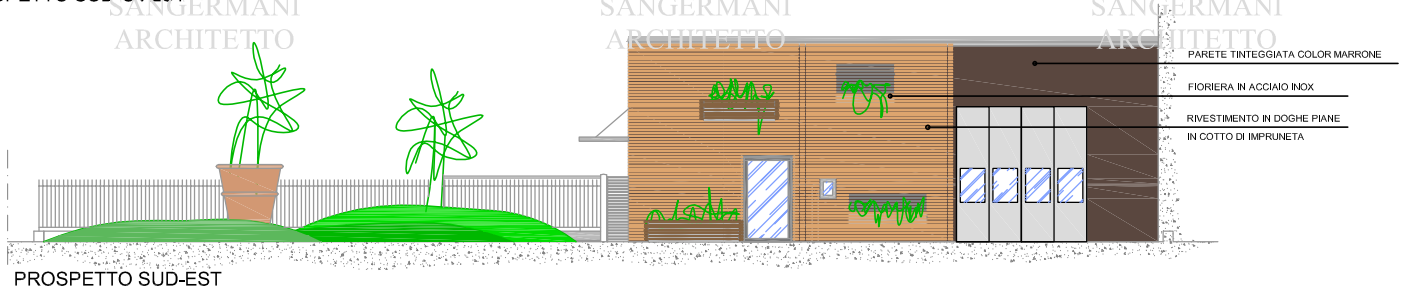

PROSPETTO SUD-EST

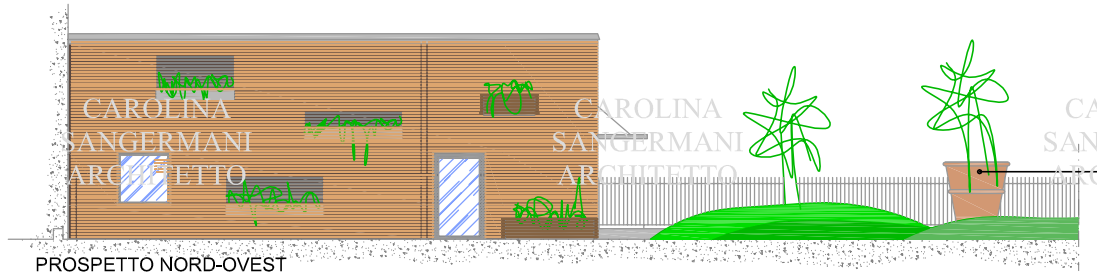

PROSPETTO NORD-OVEST

IL COMMITTENTE

IL PROGETTISTA

Committente:

Progetto:
MODOFICHE ESTERNE AD EDIFICIO ESISTENTE E ALL'AREA DI PERTINENZA.

Titolo della tavola:
Progetto: planimetria, pianta piano terra e prospetti.

Progettista:
Arch. Carolina Sangermani
Ordine degli Architetti della Provincia di Varese n°2010
21010 Porto Valtravaglia (VA)
cell. 339/79.85.718

Località:	Data:	Scala:	Tavola:
	Novembre 2015	1:100	2

CAROLINA SANGERMANI ARCHITETTO