



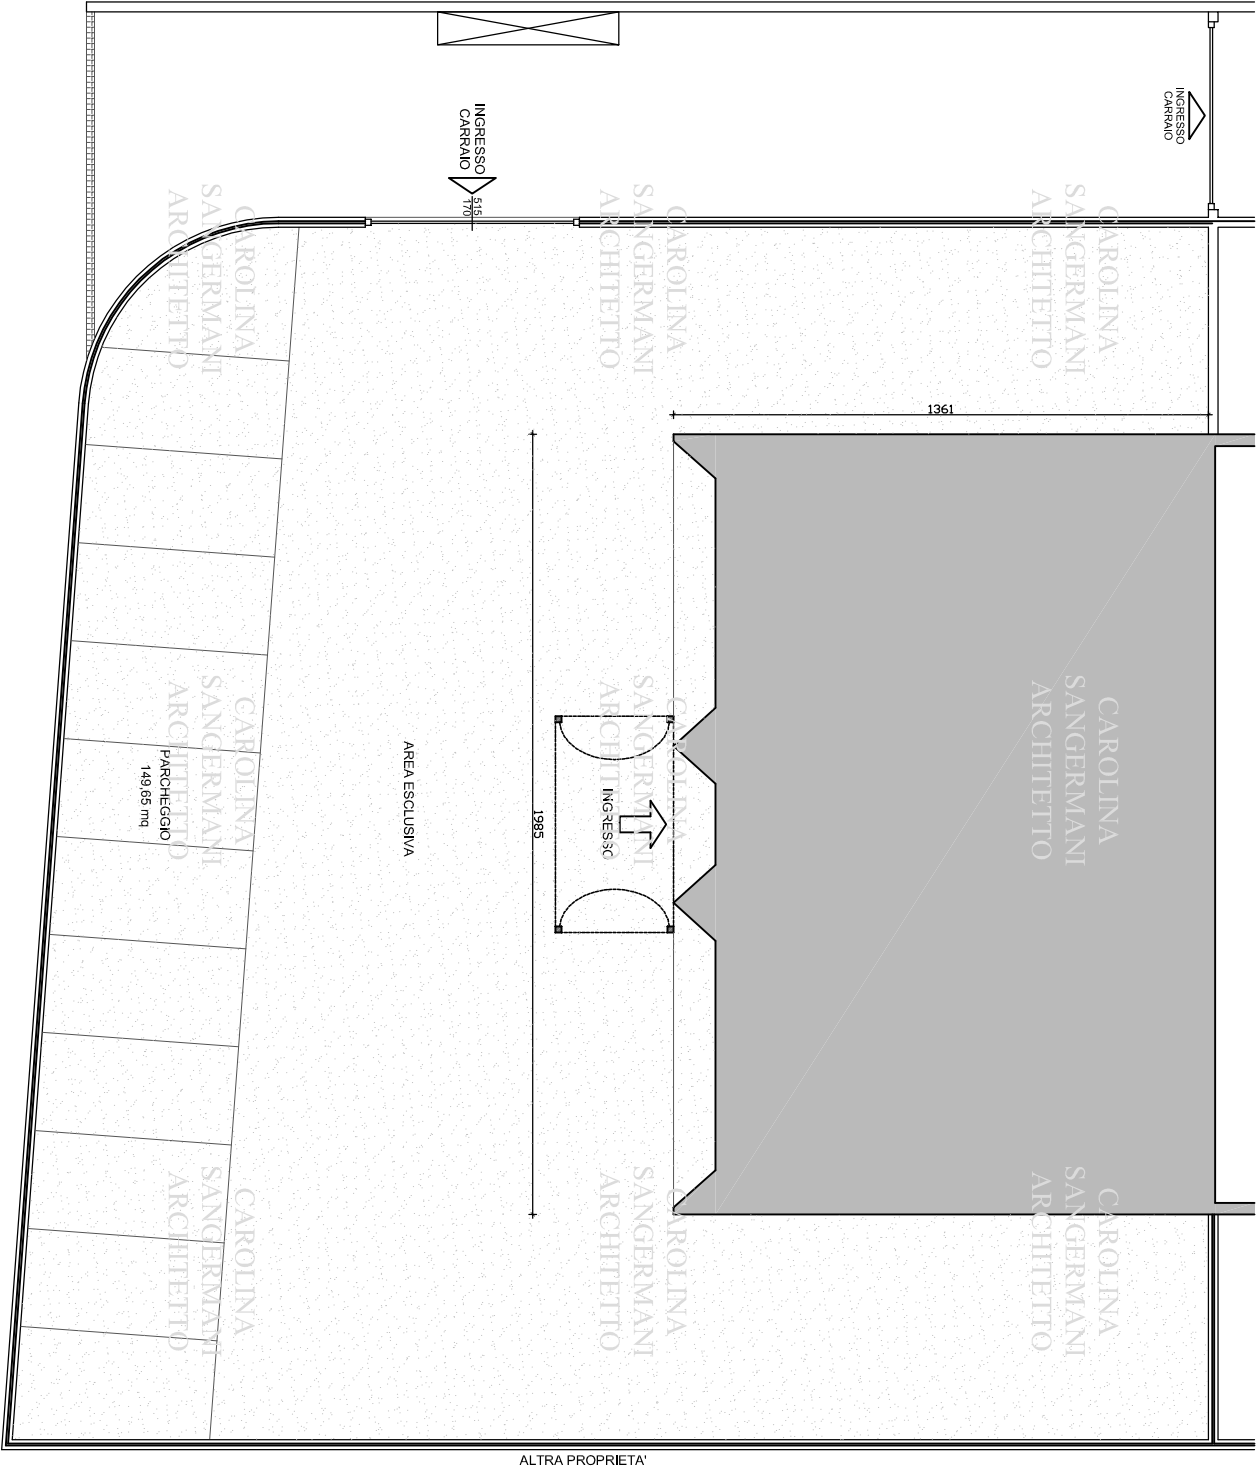


PIANTA PIANO TERRA

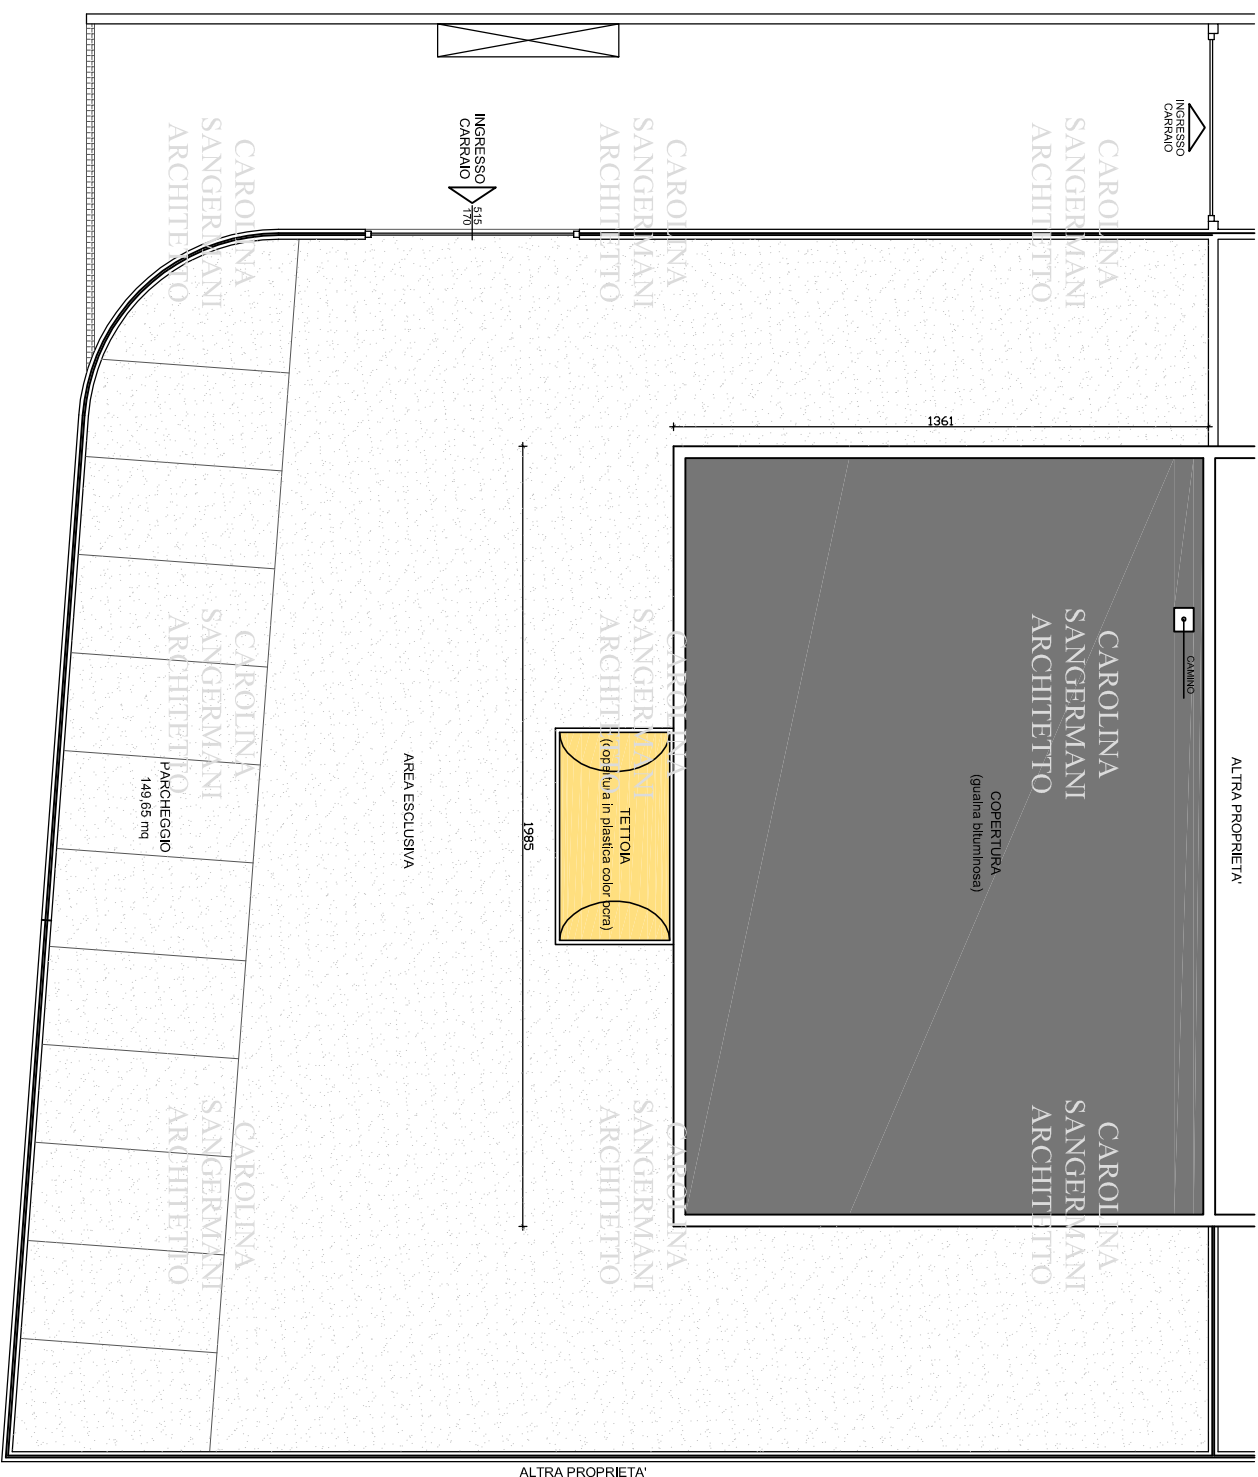


PLANIMETRIA CON VISTA COPERTURA


CAROLINA
SANGERMANI
ARCHITETTO

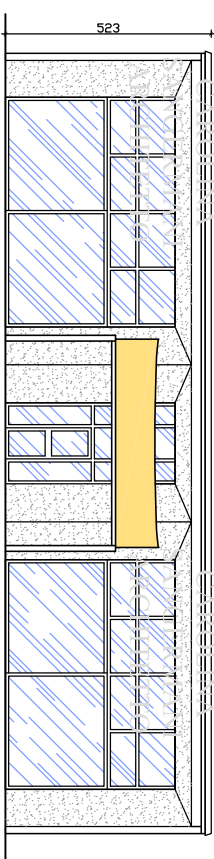

PROSPETTO SUD-OVEST

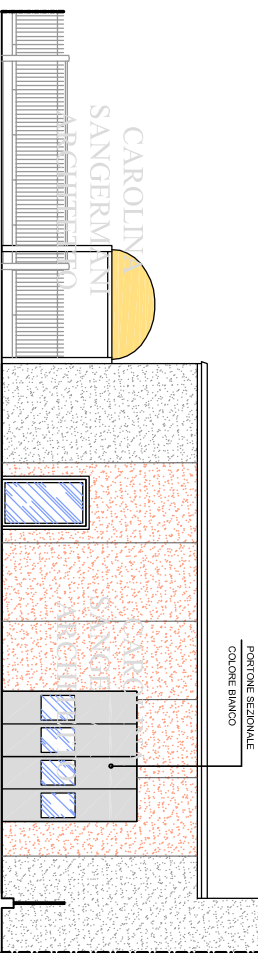

PROSPETTO SUD-EST

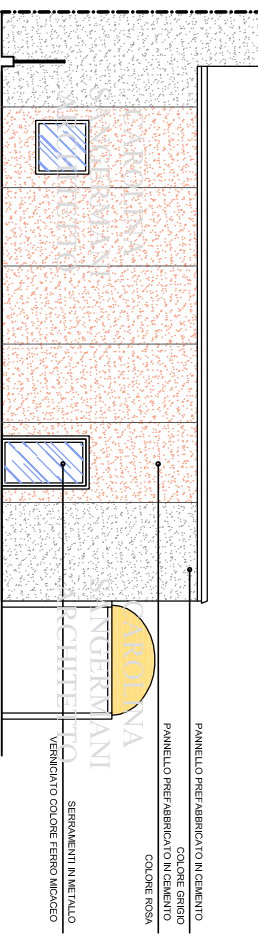

PROSPETTO NORD-OVEST

Comittente:			
Progetto:			
MODIFICHE ESTERNE AD EDIFICIO ESISTENTE E ALL'AREA DI PERTINENZA.			
Titolo della tavola:			
Stato di fatto: planimetria, pianta piano terra e prospetti.			
Progettista:			
Arch. Carolina Sangermanni			
Ordine degli Architetti della Provincia di Varese n°2010			
Z.1010 Porto Valterraglia (VA)			
tel. 0331/935178			
Località:	Data:	Scala:	Tavola:
	Novembre 2015	1:100	1