


CAROLINA
SANGERMANI
ARCHITETTO

CAROLINA
SANGERMANI
ARCHITETTO


CAROLINA
SANGERMANI
ARCHITETTO

CAROLINA
SANGERMANI
ARCHITETTO

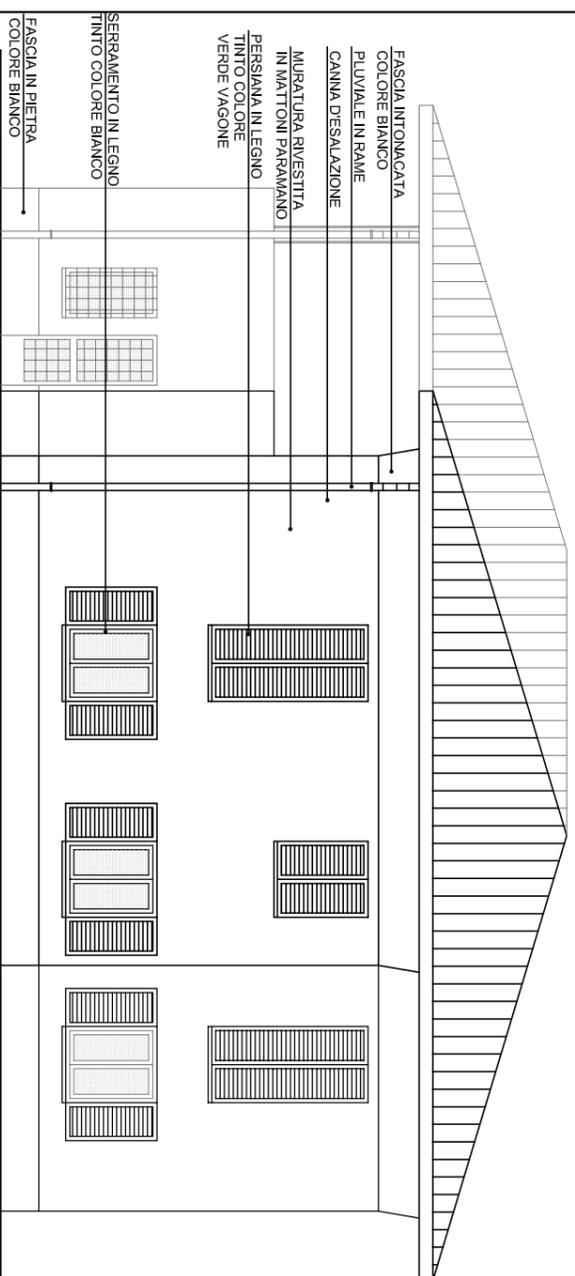


STATO DIFATTO
SANGERMANI
ARCHITETTO

CAROLINA
SANGERMANI
ARCHITETTO

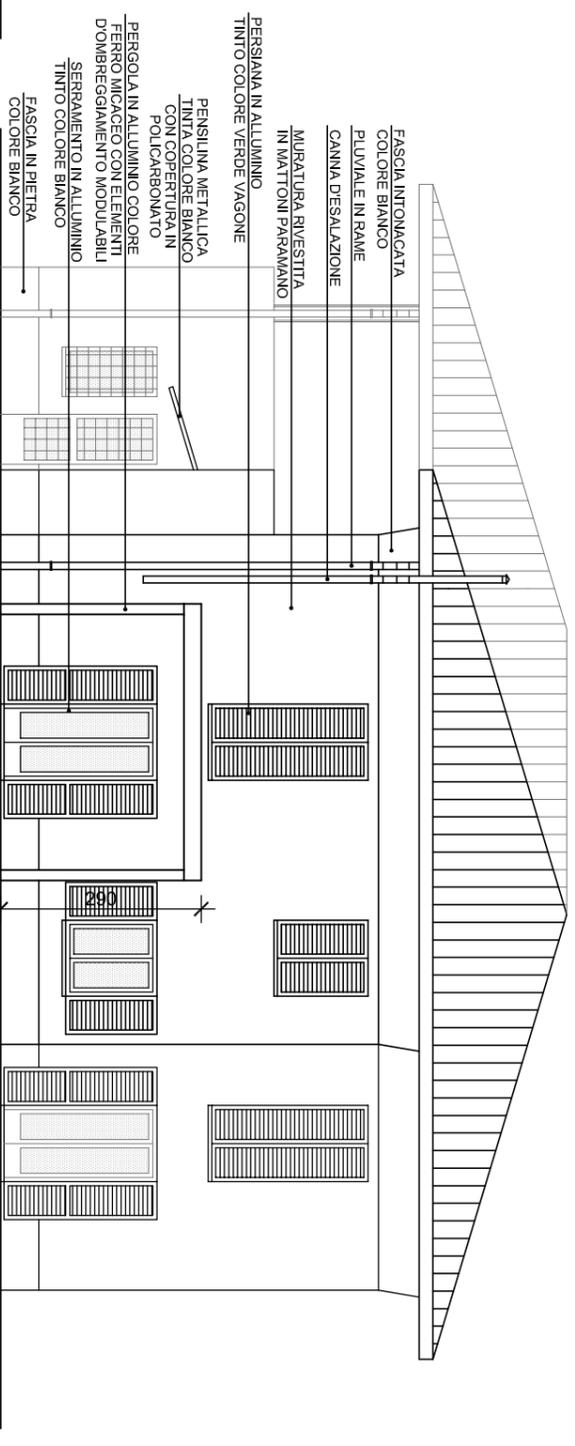

PROGETTO
SANGERMANI
ARCHITETTO

CAROLINA
SANGERMANI
ARCHITETTO

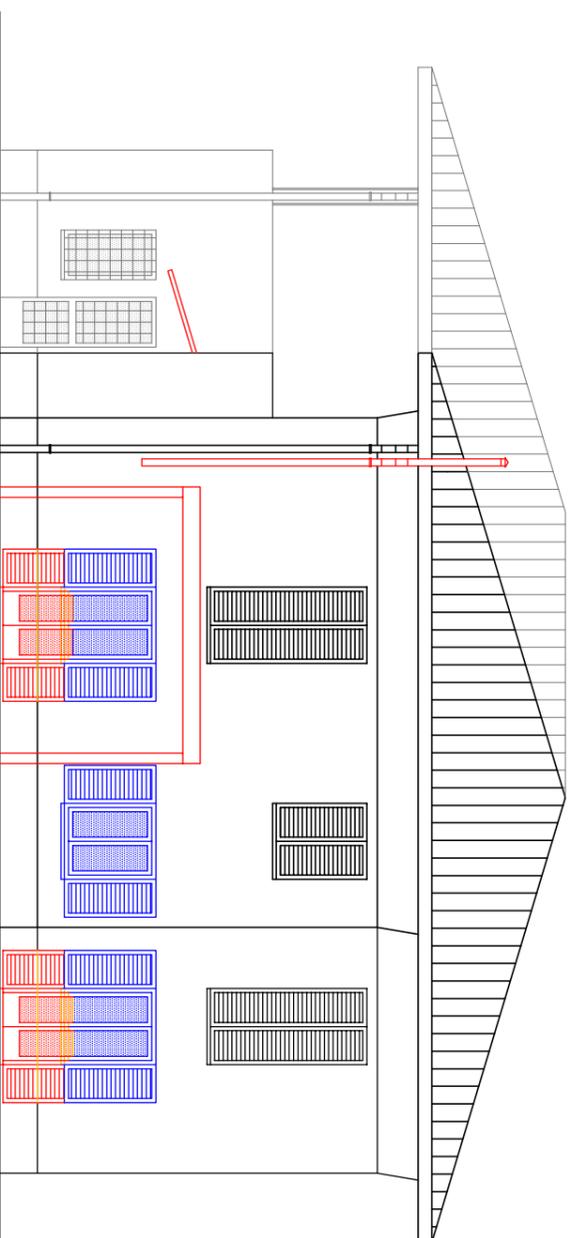

CAROLINA
SANGERMANI
ARCHITETTO

CAROLINA
SANGERMANI
ARCHITETTO

- DEMOLIZIONI**
- COSTRUZIONI**
- SOSTITUZIONI**

IL COMMITTENTE _____
IL PROGETTISTA _____

Committente:			
Progetto: Modifiche interne ad unità immobiliare esistente			
Titolo della tavola: Prospetto sud: stato di fatto, progetto, confronto.			
Progettista: Arch. Carolina Sangermanni Ordine degli Architetti della Provincia di Venezia n°2010 21010 Porto Valtravaglia (VA) c.n. 33979/85/718			
Località:	Data:	Scala:	Foglio:
	Marzo 2016	1:100	6